


gzymsy i ornamenty okien do skucia
gzyms 12 x 12 cm -dl. 92mb
gzyms 12 x 14 cm -dl. 54mb
gzyms 20 x 18 cm -dl. 54mb

wykonanie nowej obróbki kominów

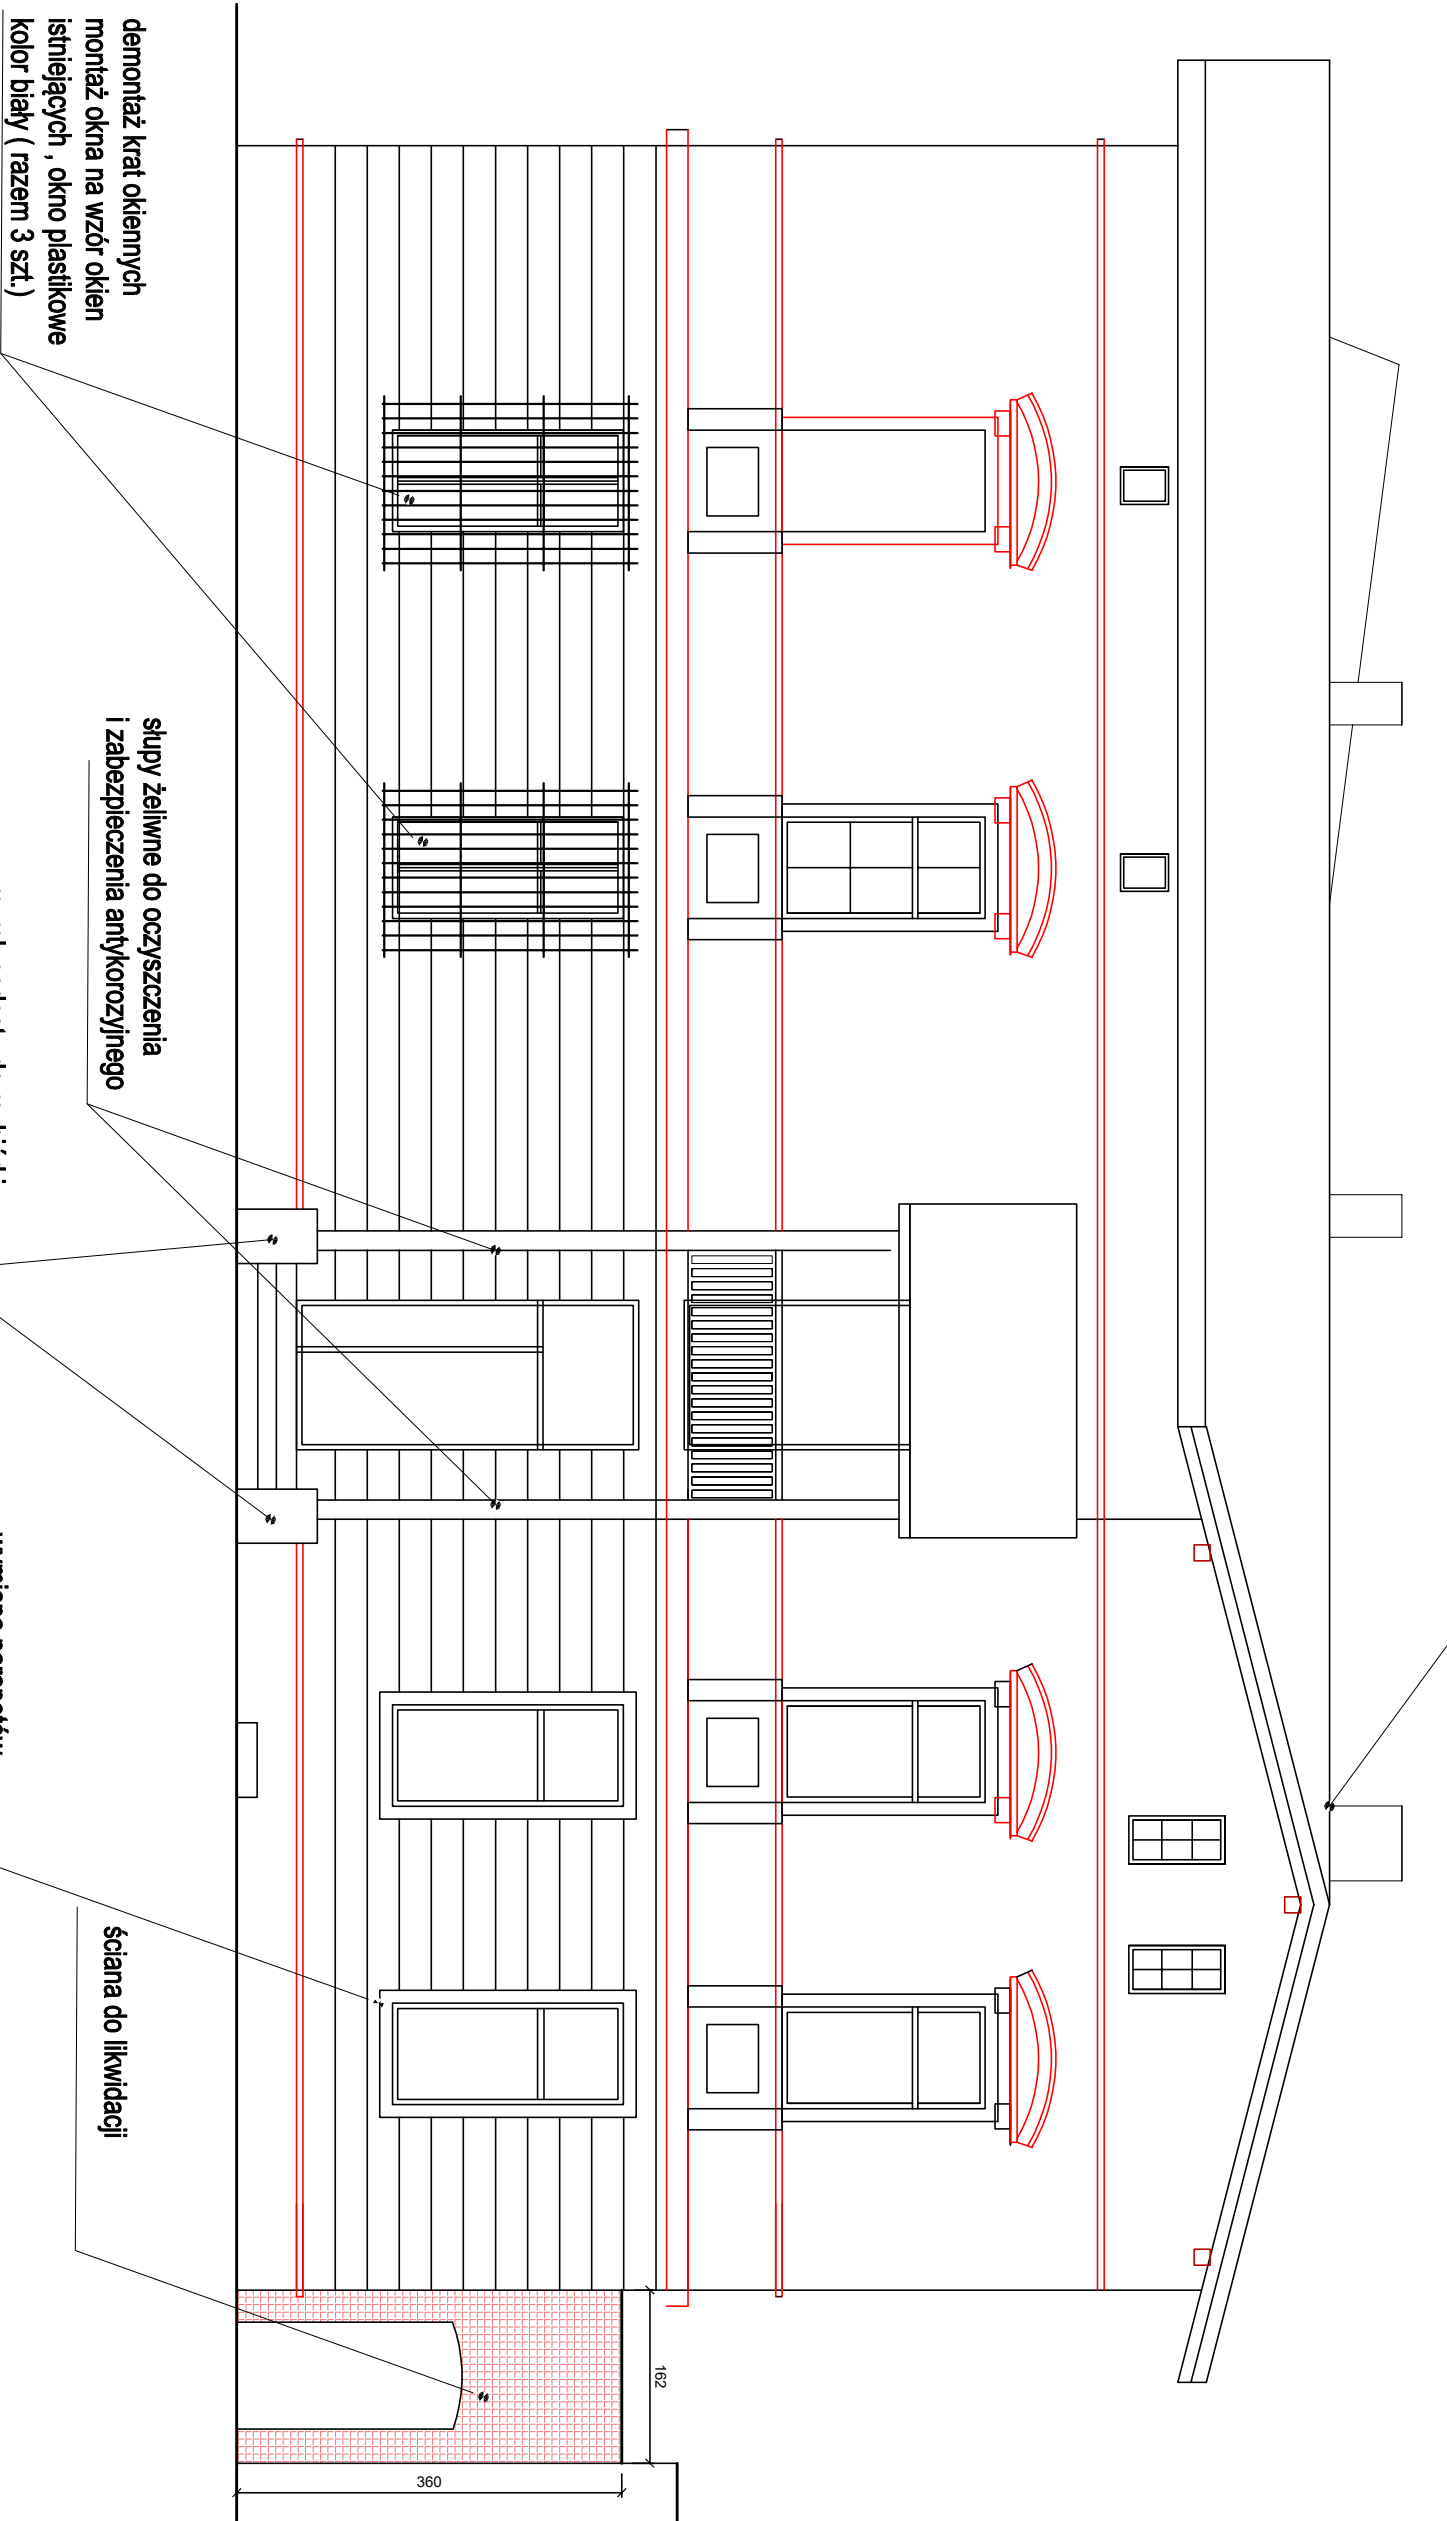

PROJEKT TERMOMODERNIZACJI BUDYNKU WIELORODZINNEGO				
NAZWA INWESTYCJA				
MZBK w K.-Kozłu				
47-220 Kędzierzyn-Koźle ul.Grunwaldzka 6				
LOKALIZACJA				
47-220 K.-Kozle ; ul.Plastowska 58 dzl.nr. 157/22 ; jednostka ewid. Kozle				
FAZA ZADANIA				
Projekt Budowlany	SKALA	1 : 75	BRANŻA	ARCHITEKTURA
TYTUŁ RYSUNKU				
ELEWACJA WSCHODNIA STAN ISTNIEJĄCY				
NR RYSUNKU	A2	SPECYALNOŚĆ	WYKONAWCA	DATA
OPRACOWAŁ	mgr inż. arch. Marek Majewski	Architektura		26.06.2023 r.
PROJEKTANT	mgr inż. arch. Mariusz Rochuba	Architektura	1291/94	26.06.2023 r.
PODPIS				