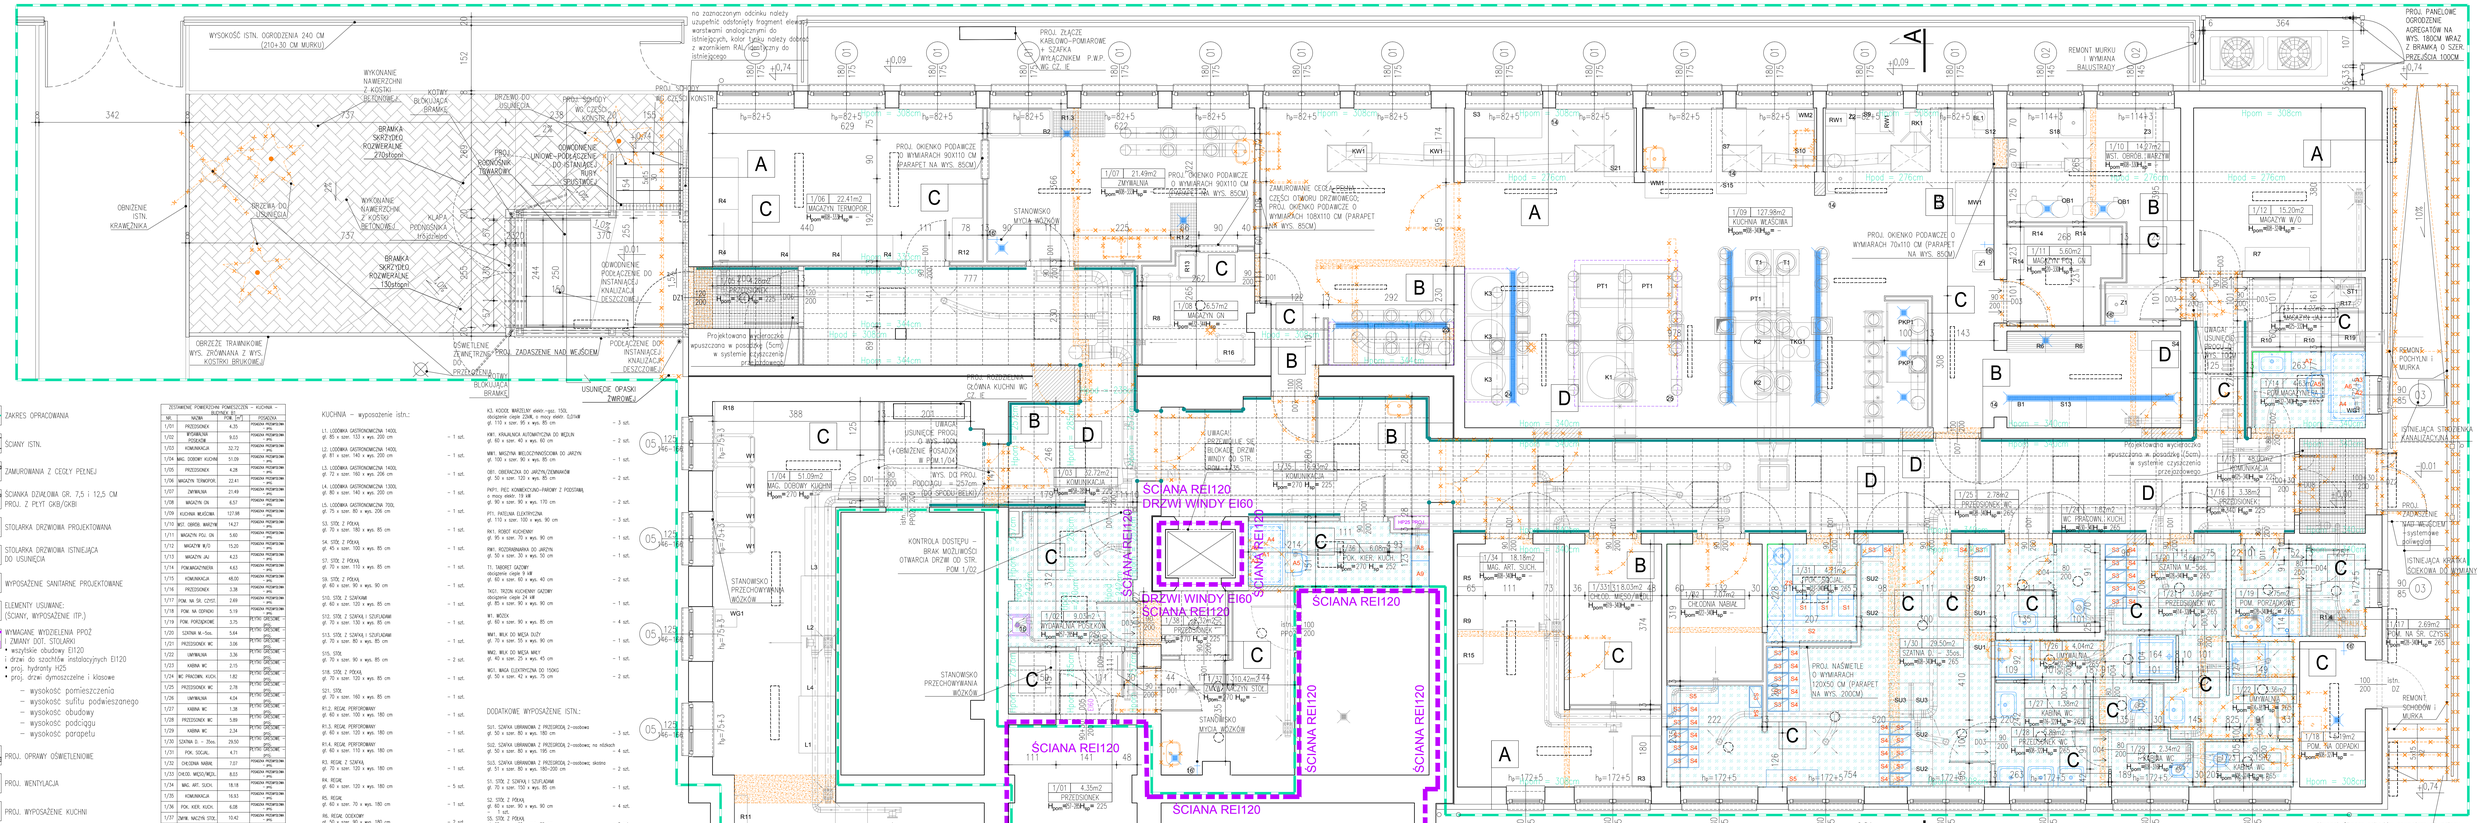

LEGENDA

- ZAKRES OPRACOWANIA
- ŚCIANY ISTN.
- ZAMUROWANIA Z CEGŁY PEŁNEJ
- ŚCIANKA DZIAŁOWA GR. 7,5 i 12,5 CM PROJ. Z PŁYT GKB/GKBI
- STOLARKA DRZWIOWA PROJEKTOWANA
- STOLARKA DRZWIOWA ISTNIEJĄCA DO USUNIĘCIA
- WYPOSAŻENIE SANITARNE PROJEKTOWANE
- ELEMENTY USUWANE: (ŚCIANY, WYPOSAŻENIE ITP.)
- WYMAGANE WYDZIELENIA PPOŻ
  - ZMIANY DOT. STOLARKI
  - wszystkie obudowy EI120
  - drzwi do szachtów instalacyjnych EI120
  - proj. hydranty H25
  - proj. drzwi dymoszczelne i klasowe

Hpom – wysokość pomieszczenia
Hsp – wysokość sufitu podwieszanego
Hobud – wysokość obudowy
Hpod – wysokość podciągu
hp – wysokość parapetu

- PROJ. OPRAWY OŚWIETLENIOWE
- PROJ. WENTYLACJA
- PROJ. WYPOSAŻENIE KUCHNI
- WYPOSAŻENIE KUCHNI PRZENIESIONE Z BUDYNKU PRZY UL. TRAUGUTTA
- PROJ. WYPOSAŻENIE MEBLOWE
- SUFIT PODWIESZANY PROJ. KASETONOWY 60x60 cm w wydaniu higienicznym
- SUFIT PODWIESZANY PROJ. GKBI NA RUSZCIE STALOWYM
- PROJ. FARTUCH OCHRONNY Z PŁYTEK CERAMICZNYCH DO WYS.: 1,6m (W PRZYPADKU WYSTĄPIENIA BLATU NA WYSOKOŚCI OD 85cm DO 1,6m) I SZEROKOŚCI MINIMUM 0,6 m OD BOKÓW URZĄDZEŃ. (NA PEŁNĄ SZER. URZĄDZ. I WNĘKI) KOLOR BIAŁY (RAL 9016) ZGODNIE Z OZNACZENIEM NA RYSUNKU
- PROJEKTOWANE ZABEZPIECZENIE NAROŻNIKÓW – SCIAN-KĄTOWNIKI OCHRONNE ZE STALI NIERDZEWNEJ DK.1,5m, SZER. RAMION 5x5cm
- PROJEKTOWANE TAŚMY OCHRONNE, PŁASKIE SZER. 310M, KOLOR SZARY RAL 7045, MONTAŻ NA WYS. 70cm

przed zamówieniem wymagane pomiary inwentaryzacyjne z natychmiastową weryfikacją

ZESTAWIENIE POMIESZCZEŃ PRZEDSZKOLNEGO – KUCHNIA – BLOKOWA

NR.	NAZWA	POW. [m²]	POSADZKA
1/01	PRZEDSIONEK	4.35	PŁYTKI SPECJALNE
1/02	WYDAWCZA POSADOWA	9.03	POSADZKA PRZEMYSŁOWA
1/03	KOMUNIKACJA	32.72	POSADZKA PRZEMYSŁOWA
1/04	MAG. ODBIORU KUCHNI	51.09	POSADZKA PRZEMYSŁOWA
1/05	PRZEDSIONEK	4.28	POSADZKA PRZEMYSŁOWA
1/06	MAGAZYN TERMOFOR.	22.41	POSADZKA PRZEMYSŁOWA
1/07	ZMYWALNIA	21.49	POSADZKA PRZEMYSŁOWA
1/08	MAGAZYN ON	6.57	POSADZKA PRZEMYSŁOWA
1/09	KUCHNIA WYDAWCZA	127.98	POSADZKA PRZEMYSŁOWA
1/10	MCI. CIEPŁA MAGZYNU	14.27	POSADZKA PRZEMYSŁOWA
1/11	MAGAZYN PCU- ON	5.60	POSADZKA PRZEMYSŁOWA
1/12	MAGAZYN W/G	15.20	POSADZKA PRZEMYSŁOWA
1/13	MAGAZYN JAJ	4.23	POSADZKA PRZEMYSŁOWA
1/14	POM.MAGAZYNOWE	4.63	POSADZKA PRZEMYSŁOWA
1/15	KOMUNIKACJA	48.00	POSADZKA PRZEMYSŁOWA
1/16	PRZEDSIONEK	3.38	PŁYTKI SPECJALNE
1/17	POM. NA SR. CZYST.	2.69	POSADZKA PRZEMYSŁOWA
1/18	POM. NA ODPADKI	2.75	POSADZKA PRZEMYSŁOWA
1/19	POM. PORZĄDKOWE	3.75	PŁYTKI SPECJALNE
1/20	SZATNIA M.-Ssa.	5.64	PŁYTKI SPECJALNE
1/21	PRZEDSIONEK WC	3.06	PŁYTKI SPECJALNE
1/22	UMYWALNIA	3.36	PŁYTKI SPECJALNE
1/23	KABINA WC	1.05	PŁYTKI SPECJALNE
1/24	WC PRACOWN. KUCH.	1.82	PŁYTKI SPECJALNE
1/25	PRZEDSIONEK WC	2.78	PŁYTKI SPECJALNE
1/26	UMYWALNIA	4.04	PŁYTKI SPECJALNE
1/27	KABINA WC	1.38	PŁYTKI SPECJALNE
1/28	PRZEDSIONEK WC	5.89	PŁYTKI SPECJALNE
1/29	KABINA WC	2.34	PŁYTKI SPECJALNE
1/30	SZATNIA D. – Ssa.	29.50	PŁYTKI SPECJALNE
1/31	POM. SOCJAL.	4.71	PŁYTKI SPECJALNE
1/32	CHŁODNIA NABIAŁ	7.07	POSADZKA PRZEMYSŁOWA
1/33	CHŁOD. MIĘSO/RYBY	8.03	POSADZKA PRZEMYSŁOWA
1/34	MAG. ART. SUCH.	18.18	POSADZKA PRZEMYSŁOWA
1/35	KOMUNIKACJA	16.83	POSADZKA PRZEMYSŁOWA
1/36	POM. KIER. KUCH.	6.08	POSADZKA PRZEMYSŁOWA
1/37	ZMYW. NACZYŃ STOŁ.	10.42	POSADZKA PRZEMYSŁOWA
1/38	PRZEDSIONEK	2.32	POSADZKA PRZEMYSŁOWA
	SUMA	522.55	

KUCHNIA – wyposażenie istn.:

- L1. LODÓWKA GASTRONOMICZNA 1400L w/ dł. 140 x szer. 70 x wys. 200 cm – 1 szt.
- L2. LODÓWKA GASTRONOMICZNA 1400L w/ dł. 140 x szer. 70 x wys. 200 cm – 1 szt.
- L3. LODÓWKA GASTRONOMICZNA 1400L w/ dł. 72 x szer. 160 x wys. 206 cm – 1 szt.
- L4. LODÓWKA GASTRONOMICZNA 1300L w/ dł. 80 x szer. 160 x wys. 206 cm – 1 szt.
- L5. LODÓWKA GASTRONOMICZNA 700L w/ dł. 75 x szer. 80 x wys. 206 cm – 1 szt.
- S3. SZYC. Z PŁYTĄ w/ dł. 70 x szer. 180 x wys. 85 cm – 1 szt.
- S4. SZYC. Z PŁYTĄ w/ dł. 40 x szer. 180 x wys. 85 cm – 1 szt.
- S7. SZYC. Z PŁYTĄ w/ dł. 70 x szer. 170 x wys. 85 cm – 1 szt.
- S9. SZYC. Z PŁYTĄ w/ dł. 40 x szer. 90 x wys. 90 cm – 1 szt.
- S10. SZYC. Z SZAFKĄ w/ dł. 40 x szer. 120 x wys. 90 cm – 1 szt.
- S12. SZYC. Z SZAFKĄ I SZUFLADAMI w/ dł. 70 x szer. 120 x wys. 85 cm – 1 szt.
- S13. SZYC. Z SZAFKĄ I SZUFLADAMI w/ dł. 70 x szer. 80 x wys. 85 cm – 1 szt.
- S15. SZYC. Z PŁYTĄ w/ dł. 70 x szer. 90 x wys. 85 cm – 1 szt.
- S16. SZYC. Z PŁYTĄ w/ dł. 40 x szer. 125 x wys. 85 cm – 1 szt.
- S18. SZYC. Z PŁYTĄ w/ dł. 70 x szer. 120 x wys. 85 cm – 1 szt.
- S19. SZYC. Z PŁYTĄ w/ dł. 40 x szer. 120 x wys. 85 cm – 1 szt.
- S20. SZYC. Z PŁYTĄ w/ dł. 70 x szer. 120 x wys. 65 cm – 1 szt.
- R1. REGAŁ PERFOROWANY w/ dł. 60 x szer. 80 x wys. 180 cm – 1 szt.
- R2. REGAŁ PERFOROWANY w/ dł. 60 x szer. 100 x wys. 180 cm – 1 szt.
- R3. REGAŁ PERFOROWANY w/ dł. 60 x szer. 100 x wys. 180 cm – 1 szt.
- R4. REGAŁ PERFOROWANY w/ dł. 60 x szer. 100 x wys. 180 cm – 3 szt.
- R5. REGAŁ PERFOROWANY w/ dł. 60 x szer. 80 x wys. 180 cm – 1 szt.
- R6. REGAŁ NA KOSZKI w/ dł. 60 x szer. 80 x wys. 180 cm – 1 szt.
- R7. REGAŁ PERFOROWANY w/ dł. 60 x szer. 100 x wys. 180 cm – 1 szt.
- R8. REGAŁ NOWY w/ dł. 75 x szer. 90 x wys. 50 cm – 1 szt.
- R9. REGAŁ NOWY w/ dł. 60 x szer. 80 x wys. 180 cm – 1 szt.
- R10. REGAŁ NOWY w/ dł. 30 x szer. 100 x wys. 60 cm – 1 szt.
- R11. REGAŁ NOWY w/ dł. 30 x szer. 70 x wys. 60 cm – 1 szt.
- R12. REGAŁ w/ dł. 70 x szer. 100 x wys. 180 cm – 1 szt.
- R13. REGAŁ NA TACE w/ dł. 55 x szer. 40 x wys. 160 cm – 1 szt.
- R14. REGAŁ w/ dł. 40 x szer. 100 x wys. 180 cm – 1 szt.
- R15. REGAŁ w/ dł. 60 x szer. 80 x wys. 180 cm – 1 szt.
- R16. REGAŁ NA KOSZKI w/ dł. 60 x szer. 80 x wys. 180 cm – 1 szt.
- R17. REGAŁ w/ dł. 60 x szer. 80 x wys. 180 cm – 1 szt.
- R18. REGAŁ w/ dł. 60 x szer. 80 x wys. 180 cm – 1 szt.
- Z1. STÓŁ Z BLATEM I SZAFKĄ w/ dł. 50 x szer. 50 x wys. 85 cm – 2 szt.
- Z2. STÓŁ Z BLATEM w/ dł. 70 x szer. 200 x wys. 85 cm – 1 szt.
- Z3. STÓŁ Z BLATEM w/ dł. 70 x szer. 220 x wys. 85 cm – 1 szt.
- B1. BASEN ZLEWOZMYWAKOWY w/ dł. 70 x szer. 100 x wys. 85 cm – 1 szt.
- B2. BASEN ZMYWAKOWY w/ dł. 70 x szer. 150 x wys. 85 cm – 1 szt.
- BL1. BLENDER w/ dł. 50 x szer. 35 x wys. 60 cm – 1 szt.
- K1. KOCIOŁ WARZELNY objętej 300L o mocy elektr. 12kW w/ dł. 120 x szer. 115 x wys. 90 cm – 1 szt.
- K2. KOCIOŁ WARZELNY elektryczny 150L w/ dł. 100 x szer. 80 x wys. 85 cm – 2 szt.
- K3. KOCIOŁ WARZELNY elektr.–ppz. 150L obciążenie ciepłe 22kW, o mocy elektr. 0,12kW w/ dł. 110 x szer. 80 x wys. 85 cm – 3 szt.
- KW1. KRAJALNICA AUTOMATYCZNA DO WARZYN w/ dł. 60 x szer. 40 x wys. 60 cm – 1 szt.
- MW1. MASZYNA WIELOCZYNNOŚCIOWA DO JARZYN w/ dł. 100 x szer. 90 x wys. 85 cm – 1 szt.
- OB1. OBIERACZKA DO JARZYN/ZIEMNIAKÓW w/ dł. 50 x szer. 100 x wys. 85 cm – 2 szt.
- PKP1. PIEC KOMBINOWACJI–PAROWY Z PODSTAWĄ, o mocy elektr. 19 kW w/ dł. 90 x szer. 90 x wys. 170 cm – 2 szt.
- PT1. PATELNIA ELEKTRYCZNA w/ dł. 110 x szer. 100 x wys. 90 cm – 3 szt.
- RK1. ROBOT KUCHENNY w/ dł. 85 x szer. 75 x wys. 90 cm – 1 szt.
- RW1. ROZDRABNIARKA DO JARZYN w/ dł. 50 x szer. 30 x wys. 50 cm – 1 szt.
- T1. TAGNIEC GAZOWY obciążenie ciepłe 8 kW w/ dł. 80 x szer. 60 x wys. 90 cm – 2 szt.
- TKG1. TRZON KUCHENNY GAZOWY obciążenie ciepłe 24 kW w/ dł. 80 x szer. 90 x wys. 90 cm – 1 szt.
- W1. WÓZEK w/ dł. 60 x szer. 90 x wys. 85 cm – 4 szt.
- WM1. MIEX DO MIESA MIXY w/ dł. 70 x szer. 55 x wys. 90 cm – 1 szt.
- WO1. MIEX DO MIESA MIXY w/ dł. 60 x szer. 25 x wys. 45 cm – 1 szt.
- WO1. WAGA ELEKTRYCZNA DO 150KG w/ dł. 50 x szer. 42 x wys. 75 cm – 2 szt.

DODATKOWE WYPOSAŻENIE ISTN.:

- SU1. SZAFKA UBRANIOWA Z PRZEGRODĄ 2–osobowa w/ dł. 50 x szer. 80 x wys. 180 cm – 3 szt.
- SU2. SZAFKA UBRANIOWA Z PRZEGRODĄ 2–osobową, no ródkach w/ dł. 50 x szer. 80 x wys. 180 cm – 4 szt.
- SU3. SZAFKA UBRANIOWA Z PRZEGRODĄ 2–osobową, skośna w/ dł. 51 x szer. 80 x wys. 180–200 cm – 2 szt.
- S1. STÓŁ Z SZAFKĄ I SZUFLADAMI w/ dł. 70 x szer. 150 x wys. 85 cm – 1 szt.
- S2. STÓŁ Z PŁYTĄ w/ dł. 70 x szer. 90 x wys. 90 cm – 4 szt.
- S5. STÓŁ Z PŁYTĄ w/ dł. 60 x szer. 60 x wys. 85 cm – 2 szt.
- S6. STÓŁ Z PŁYTĄ I SZAFKĄ w/ dł. 70 x szer. 200 x wys. 85 cm – 1 szt.
- S8. STÓŁ Z PŁYTĄ w/ dł. 80 x szer. 170 x wys. 85 cm – 1 szt.
- S11. STÓŁ Z PŁYTĄ w/ dł. 70 x szer. 150 x wys. 85 cm – 1 szt.
- S14. STÓŁ Z PŁYTĄ w/ dł. 60 x szer. 60 x wys. 85 cm – 1 szt.
- S17. STÓŁ Z PŁYTĄ w/ dł. 70 x szer. 90 x wys. 85 cm – 1 szt.
- S18. STÓŁ Z PŁYTĄ w/ dł. 70 x szer. 120 x wys. 85 cm – 1 szt.
- S21. STÓŁ Z PŁYTĄ w/ dł. 60 x szer. 100 x wys. 85 cm – 1 szt.
- S22. STÓŁ Z PŁYTĄ w/ dł. 70 x szer. 100 x wys. 85 cm – 1 szt.
- P1. PÓŁKA w/ dł. 33 x szer. 120 x wys. 3 (30+3) cm – 2 szt.
- ST1. STOPNIOWNIK DO JAJ w/ dł. 69 x szer. 31 x wys. 25 cm – 1 szt.
- W2. WANNA DO ZLEWKI w/ dł. 70 x szer. 130 x wys. 77 cm – 4 szt.
- RW1. ROZDRABNIARKA DO JARZYN w/ dł. 50 x szer. 30 x wys. 50 cm – 1 szt.

KUCHNIA – wyposażenie proj.:

- 1. KOCIOŁ WARZELNY BLOKOWY ELEKTRYCZNY wg zestawienia PW – 6 szt.
- 2. PIEC KOMBINOWACJI–PAROWY wg zestawienia PW – 1 szt.
- 3. PATELNIA ELEKTRYCZNA wg zestawienia PW – 1 szt.
- 4. KUCHNIA GAZOWA wg zestawienia PW – 1 szt.
- 5. STÓŁ PRZYJĘCIOWY wg zestawienia PW – 2 szt.
- 6. STÓŁ PRZYJĘCIOWY wg zestawienia PW – 2 szt.
- 7. STÓŁ CENTRALNY wg zestawienia PW – 2 szt.
- 8. STÓŁ PRZYJĘCIOWY wg zestawienia PW – 2 szt.
- 8A. STÓŁ PRZYJĘCIOWY wg zestawienia PW – 2 szt.
- 9. STÓŁ PRZYJĘCIOWY wg zestawienia PW – 2 szt.
- 9A. STÓŁ PRZYJĘCIOWY wg zestawienia PW – 2 szt.
- 10. STÓŁ CENTRALNY wg zestawienia PW – 1 szt.
- 11. STÓŁ PRZYJĘCIOWY wg zestawienia PW – 1 szt.
- 12. STÓŁ PRZYJĘCIOWY ZMYWALNICZY wg zestawienia PW – 1 szt.
- 13. SZAFA CHŁODNICZA wg zestawienia PW – 6 szt.
- 14. ZAGORNIK NA SZPINKI wg zestawienia PW – 1 szt.
- 15. SZAFA CHŁODNICZA DWUDRZWIOWA Z NAPOJAMI ZA SPRYSKIWANICZEM wg zestawienia PW – 5 szt.
- 16. UMYWALKA NIEROZDZWNA Z BATERĄ UMYWALKOWĄ wg zestawienia PW – 1 szt.
- 17. ZMIKSER CZTERO-TORY wg zestawienia PW – 1 szt.
- 18. ZWYWARKA KARTUNOWA DO NACZYŃ STOŁOWYCH wg zestawienia PW – 1 szt.
- 19. ZMYWARKA TUNELOWA wg zestawienia PW – 1 szt.
- 20. OKAP PRZYCIENNY wg zestawienia PW – 2 szt.
- 21. OKAP PRZYCIENNY wg zestawienia PW – 2 szt.
- 22. OKAP CENTRALNY wg zestawienia PW – 1 szt.
- 23. OKAP CENTRALNY wg zestawienia PW – 1 szt.
- 24. STÓŁ PRZYJĘCIOWY – 6 szt.
- 25. STÓŁ PRZYJĘCIOWY – 2 szt.
- 26. KOMORA CHŁODNICZA 1 (ZABUDOWA) – 1 szt.
- 27. LODOWNICA – 1 szt.
- 28. STÓŁ Z PŁYTĄ wg zestawienia PW – 2 szt.
- 29. REGAŁ MAGAZYNOWY wg zestawienia PW – 2 szt.
- 30. REGAŁ MAGAZYNOWY wg zestawienia PW – 2 szt.
- 31. REGAŁ MAGAZYNOWY wg zestawienia PW – 2 szt.
- 32. REGAŁ MAGAZYNOWY wg zestawienia PW – 2 szt.
- 33. REGAŁ MAGAZYNOWY CHŁODNICZY wg zestawienia PW – 3 szt.
- 34. REGAŁ MAGAZYNOWY CHŁODNICZY wg zestawienia PW – 2 szt.
- 35. REGAŁ MAGAZYNOWY CHŁODNICZY wg zestawienia PW – 2 szt.
- 36. REGAŁ MAGAZYNOWY CHŁODNICZY wg zestawienia PW – 2 szt.
- 37. REGAŁ MAGAZYNOWY CHŁODNICZY wg zestawienia PW – 2 szt.
- 38. REGAŁ PERFOROWANY wg zestawienia PW – 9 szt.
- 39. REGAŁ ZLEWNY wg zestawienia PW – 1 szt.

DODATKOWE WYPOSAŻENIE ISTN.:

- SU1. SZAFKA UBRANIOWA Z PRZEGRODĄ 2–osobowa w/ dł. 50 x szer. 80 x wys. 180 cm – 7 szt.
- SU2. SZAFKA UBRANIOWA Z PRZEGRODĄ 2–osobowa, no ródkach w/ dł. 50 x szer. 80 x wys. 180–200 cm – 2 szt.

DODATKOWE WYPOSAŻENIE PROJEKTOWANE:

- S3. ZABUDOWA KUCHENNA – 1 szt.
- S3. BLAT – 1 szt.
- S3. SZAFKA DOLNA – 2 szt.
- S4. ZABUDOWA KUCHENNA – 23 szt.
- S4. SZAFKA NAD SZAFKĄ METALOWA – 23 szt.
- S5. ZABUDOWA WOLNOSTOJĄCA – 2 szt.
- A1. BLENDER NA STELAŻU METALOWYM – 2 szt.
- A2. MIEX DO MIESA MIXY – 1 szt.
- A3. UCHWYT PODWIESZANY NA KOMPUTER – 1 szt.
- A4. KONTENER Z SZUFLADAMI MOBILNY – 2 szt.
- A5. FOTEL OBROTOWY – 1 szt.
- A6. REGAŁ – 1 szt.
- A7. SZAFA JACZMA – 1 szt.
- A8. REGAŁ – 1 szt.

PRZEGRODY POZIOME

1 POSADZKA NA GRUNCIE–projektowana

USUWANIE WARSTWY POSADZKOWEJ:	
PŁYTKI CERAMICZNE	1,5 cm
WYLEWKA BETONOWA	5 cm
ŻUŻEL PALENISKOWY 700	10 cm
ZWPAPA ASFALTOWA Z 2 WARSTWAMI	
LEPKU 5,0 mm	0,5 cm
PROJEKTOWANE WARSTWY POSADZKOWE:	
PŁYTKI CERAMICZNE	1,5 cm
WYLEWKA BETONOWA na zbrojeniem rozproszonym	9 cm
FOLIA BUDOWLANA PE	
STYROPIAN EPS 100 h=0,030 [W/mK]	8 cm
MEMBRANA IZOLACYJNA(przeznaczona do stosowania domowego–niewydzielająca zapachu)	
BETON B10 – istn.	10 cm
PIASEK ŚREDNI – istn.	15 cm

1* POSADZKA NA GRUNCIE–projektowana

USUWANIE WARSTWY POSADZKOWEJ:	
PŁYTKI CERAMICZNE	1,5 cm
WYLEWKA BETONOWA	5 cm
ŻUŻEL PALENISKOWY 700	10 cm
ZWPAPA ASFALTOWA Z 2 WARSTWAMI	
LEPKU 5,0 mm	0,5 cm
PROJEKTOWANE WARSTWY POSADZKOWE:	
POSADZKA PRZEMYSŁOWA	0,5 cm
WYLEWKA BETONOWA na zbrojeniem rozproszonym	10 cm
FOLIA BUDOWLANA PE	
STYROPIAN EPS 100 h=0,030 [W/mK]	8 cm
MEMBRANA IZOLACYJNA(przeznaczona do stosowania domowego–niewydzielająca zapachu)	
BETON B10 – istn.	10 cm
PIASEK ŚREDNI – istn.	15 cm

2 STROPODACH–istniejący

ZWPAPA ASFALTOWA Z 2 WARSTWAMI	
LEPKU 5,0 mm–istniejąca	0,5 cm
WEŁNA MINERALNA–istniejąca	20 cm
ZWPAPA ASFALTOWA Z 2 WARSTWAMI	
LEPKU 5,0 mm–istniejąca	0,5 cm
PODKŁAD Z CHUDEGO BETONU–istniejąca	3 cm
WEŁNA MINERALNA–istniejąca	7 cm
ŻELBET–istniejący	6 cm
SKUCIE TYNKÓW W 30% I ICH WYRÓWNANIE	
TYNKIEM CEM.–WAP.IV KAT.(W MIEJSCACH GDZIE NIE PRZEKUTUJE SIĘ SUFITU PODWIESZANEGO)	
MALOWANIE WG TABELI WYKOŃCZEŃ–proj. 1,5 cm LUB	
SUFIT PODWIESZANY GK/KASETONOWY–proj. WG OZNACZEŃ NA RZUCIE	

3 PODJAZD DLA SAMOCH. DOSTAWCZYCH –projektowany

KOSTKA BETONOWA	
KOLOR SZARY TYP DAUTEOWY	8 cm
PODSYPKA CEMENTOWO–PIASKOWA	3 cm
PODBUDOWA Z KRUSZYWA ŁAMANEGO STABILIZOWANEGO MECHANICZNIE 0/63mm	20 cm
WARSTWA Z GRUNTU STABILIZOWANA CEMENTEM	15 cm

4 CHODNIK–projektowany

KOSTKA BETONOWA	6 cm
PODSYPKA CEMENTOWO–PIASKOWA	5 cm
PODBUDOWA Z KRUSZYWA ŁAMANEGO STABILIZOWANEGO MECHANICZNIE 0/31,5mm	10 cm

PRZEGRODY PIONOWE

A ŚCIANA ZEWNĘTRZNA–istn.

TYNK CEMENTOWO–WAPIENNY	1,5 cm
STYROPIAN	13 cm
TYNK CEMENTOWO–WAPIENNY	1,5 cm
MUR Z CEGŁY SZCZELINOWEJ	39 cm
SKUCIE TYNKÓW W 30% I ICH WYRÓWNANIE	1,5 cm

B ŚCIANA WEWNĘTRZNA–istn.

SKUCIE TYNKÓW W 30% I ICH WYRÓWNANIE	1,5 cm
TYNKIEM CEM.–WAP.IV KAT.	
MUR Z CEGŁY CERAMICZNEJ	12/25 cm
SKUCIE TYNKÓW W 30% I ICH WYRÓWNANIE	1,5 cm
TYNKIEM CEM.–WAP.IV KAT.	

C ŚCIANA WEWNĘTRZNA

ŚCIANA Z PŁYT GKB 3x1,25cm LUB 1x1,25cm (w pom. mokrych płyty GKBI) NA RUSZCIE STALOWYM (gr.7cm LUB gr.5cm)

WRAZ Z WYPEŁNIENIEM WEŁNĄ MINERALNĄ (łączenia zaszpachlowane i zatarte na głatko, wykończenie ścian wg tabelki) 12,5/7,5 cm

UWAGI

1. PŁYTY GK UKŁADAĆ Z PRZESUNIĘCIEM O PÓŁ SZEROKOŚCI PŁYTY.
2. W POMIESZCZENIACH MOKRYCH POD PŁYTAMI ZASTOSOWAĆ FOLIĘ W PEŁNIE.

D ŚCIANA WEWN. (ZAMUROWANIA)–proj.

ŚCIANA Z CEGŁY PEŁNEJ obustronnie tynkowana: tynk III kategorii + cementowo głądź tynkarska (wykończenie ścian zgodnie z tabelką)

Uwagi! Termomodernizacja przewidywana w II etapie inwestycji. Termomodernizację będzie obejmować:
- ocieplenie ścian zewnętrznych
- wymianę okien i parapetów zewn.
- wymiana obróbek blacharskich na dachu
- przełożenie istniejących rynien i rur spustowych

Wymiana parapetów wewnętrznych należy do I etapu inwestycji.

+/–0,00=121,64m n.p.m.

SMART ARCHITEKCI
spółka z ograniczoną odpowiedzialnością
Szymon Wiszniewski
ul. Milicka 68, 51–126 Wrocław
tel.: 506 087 481
REGON: 020706115 NIP: 615–190–51–85
e-mail: info.smartarchitekci@gmail.com

NAZWA OBIEKTU:
PRZEBUDOWA BUDYNKU 81 SZPITALA SPECJALISTYCZNEGO IM. A. FALKOWICZA Z PRZENIESZENIEM DO PRODUKCJI ŻYWIENIA PACJENTÓW WRAZ Z ZAGOSPODAROWANIEM TERENU I INFRASTRUKTURĄ TOWARZYSZĄCĄ

ADRES INWESTYCJI:
UL. WARSZAWSKA 2, 52–114 WROCŁAW (DZIAŁKI NUMER 30/4 i 32/1, AM–16, OBRĘB – BROCHÓW, JEDNOSTKA EWIDENCYJNA – M. WROCŁAW)

TYTUŁ RYSUNKU:
RZUT PRZEDMIAR Z TECHNOLOGIĄ KUCHNI

INWESTOR:
SZPITAL SPECJALISTYCZNY IM. A. FALKOWICZA WE WROCŁAWIU

ADRES INWESTORA:
UL. WARSZAWSKA 2, 52–114 WROCŁAW

PROJEKTANT – BRANŻA ARCHITEKTONICZNA: Specjalność architektoniczna bez ograniczeń — UPRAWNIENIA: Upr. Nr 21/09/DOŚ — PODPIS

KOTROLER MERYTORYCZNY: mgr inż. arch. Aleksandra Szymańska — PODPIS

BRANŻA:	SKALA / FORMAT:	FAZA PROJEKTU:	DATA OPRACOWANIA:	NUMER RYSUNKU:
ARCH	1:100/1200x400mm	PW	17.08.2018	ARCH/1

PROJEKT CHRONIONY USTAWĄ O PRAWACH AUTORSKICH, KOPIOWE PRAWA ZASTRZEŻONE.