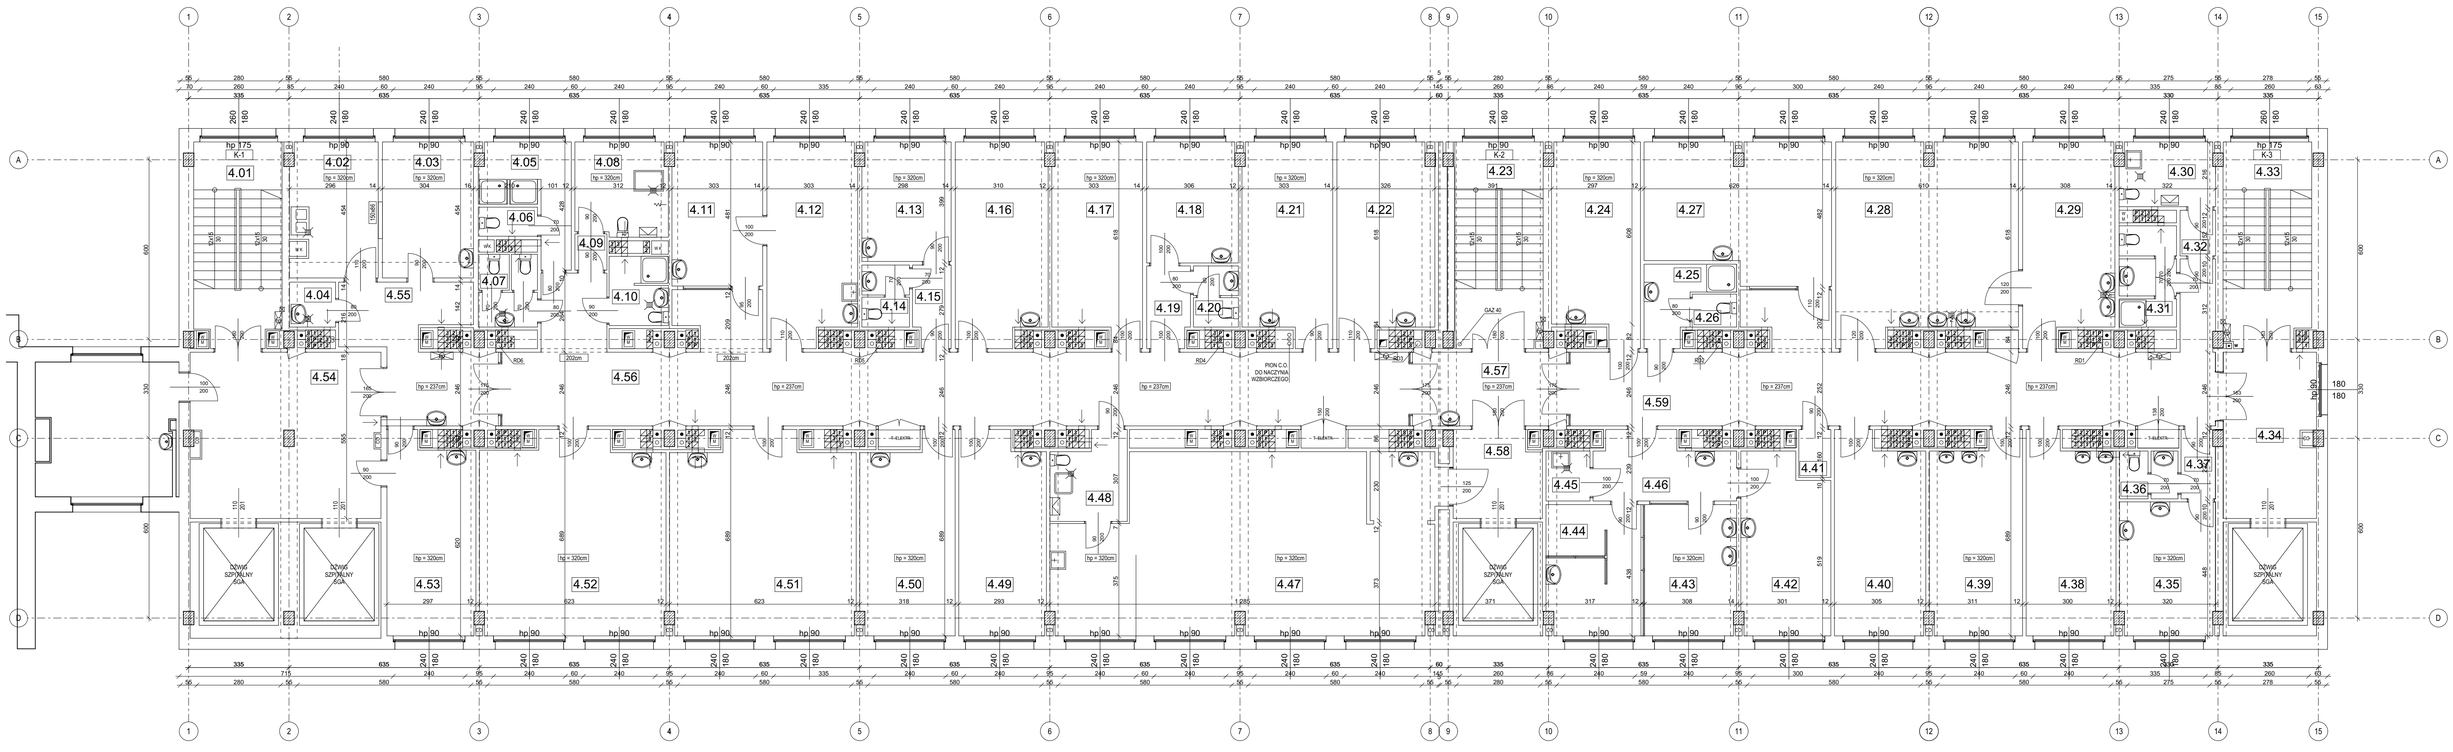

zestawienie powierzchni pomieszczeń:

Kondygnacja	Nr	Nazwa strefy	Powierzchnia
pietro czwarte			
	4.01	KL. SCHODOWA	19,6
	4.02	ZMYWALNIA	12,9
	4.03	KUCHNIA	13,8
	4.04	POM. PORZĄDKOWE	2,3
	4.05	NATRYSKI	8,4
	4.06	TOALETA	1,9
	4.07	TOALETA	4,8
	4.08	BRUDOWNIK	9,6
	4.09	PRZEDSIONEK	1,3
	4.10	ŁAZIENKA	4,5
	4.11	POKÓJ BADAŃ	14,5
	4.12	POKÓJ ZABIEGOWY	19,8
	4.13	POK. PERSONELU	11,8
	4.14	TOALETA	3,3
	4.15	PRZEDSIONEK	3,4
	4.16	POKÓJ LEK.	20,4
	4.17	POK. POB. DZIEN.	19,4
	4.18	POKÓJ 2Ł.	12,3
	4.19	PRZEDSIONEK	3,9
	4.20	TOALETA	3,1
	4.21	POKÓJ 2Ł.	19,5
	4.22	POKÓJ 2Ł.	20,9
	4.23	KL. SCHODOWA	20,3
	4.24	GABINEK LEK.	18,8
	4.25	ŁAZIENKA	5,5
	4.26	TOALETA	1,6
	4.27	POKÓJ BADAŃ I ZAB.	27,1
	4.28	POKÓJ ZABIEGOWY	38,6
	4.29	POKÓJ PORODOWY	19,8
	4.30	BRUDOWNIK	6,7
	4.31	ŁAZIENKA PACJ.	6,5
	4.32	PRZEDSIONEK	1,8
	4.33	KL. SCHODOWA	19,9
	4.34	HALL WINDOWY	17,0
	4.35	POKÓJ 2Ł.	14,1
	4.36	TOALETA	3,1
	4.37	PRZEDSIONEK	2,6
	4.38	POKÓJ 2Ł.	19,3
	4.39	POKÓJ 2Ł.	19,9
	4.40	POKÓJ 2Ł.	19,7
	4.41	POM. PORZĄDKOWE	1,7
	4.42	POKÓJ NOWOR.	17,3
	4.43	POKÓJ NOWOR.	13,4
	4.44	POKÓJ NOWOR.	13,4
	4.45	POM. PORZĄDKOWE	2,5
	4.46	ŚLUZA	9,7
	4.47	SALA WYBUDZENIO...	72,3
	4.48	ŁAZIENKA	6,9
	4.49	POKÓJ 2Ł.	19,2
	4.50	POKÓJ 2Ł.	20,2
	4.51	POKÓJ 5Ł.	39,8
	4.52	POKÓJ 5Ł.	39,9
	4.53	POKÓJ LEKARZY	19,2
	4.54	HALL WINDOWY	35,0
	4.55	PRZEDSIONEK	17,7
	4.56	KORYTARZ	85,8
	4.57	PRZEDSIONEK	12,7
	4.58	HALL WINDOWY	8,4
	4.59	KORYTARZ	62,4
			991,2 m²

Wszelkie prawa zastrzeżone, łącznie z prawem reprodukcji lub udostępniania osobom trzecim bez pisemnej zgody Autora. Kopiowanie bez zgody autora zabronione. Biura Projektowego (Dz.U.24/1904, poz.83, art.115-118)

edan
USŁUGI PROJEKTOWE I KONSULTING
51-137 WROCŁAW
AL. KASPROWICZA 56/1
TEL./FAX 071 325-18-81
www.edan-med.pl

OBIEKT:
Inwentaryzacja budynku A w Szpitalu Specjalistycznym im Falkiewicza we Wrocławiu.

INWESTOR:
Szpital Specjalistyczny im.A.Falkiewicza we Wrocławiu

ADRES INWESTYCJI:
ul. Warszawska 2
52-114 Wrocław

STADIUM:
INWENTARYZACJA

BRAŻA:
ARCHITEKTURA I TECHNOLOGIA

NAZWA RYSUNKU:
RZUT CZWARTEGO PIĘTRA

NUMER RYSUNKU:	SKALA:	DATA:
I.06	1:100	10.11.2022r

PROJEKTANT:
mgr Piotr Złotkowski

SPRAWDZAJĄCY ARCHITEKTURA:
mgr inż. arch. Jerzy Polak 138/75/Wwm

OPRACOWAŁ:
mgr inż. arch. Artur Klimczak