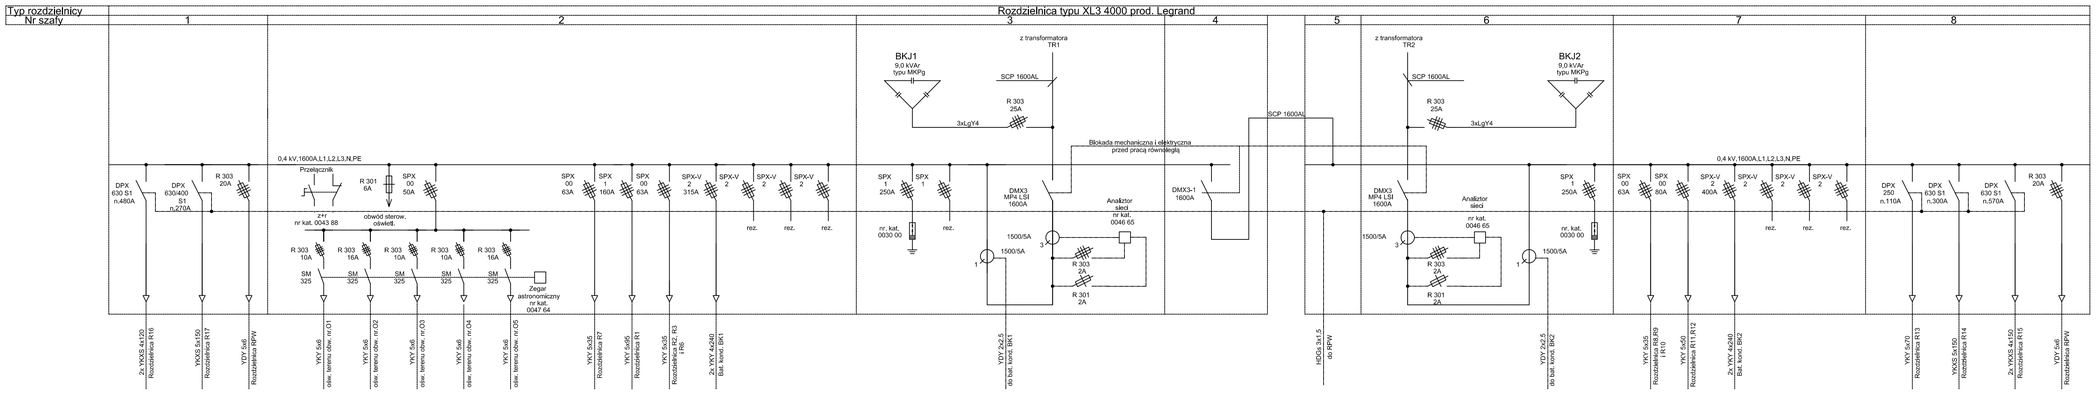

Dopuszcza się zastosowanie urządzeń równoważnych
z zastosowaniem się do uwag zgodnie z pkt. II.4 opisu technicznego

Dokument podpisany przez Jarosław Sobkowiak Data: 2013.11.26 14:40:13 CET

ekotab
GRUPA EKOSYSTEM

ul. Grunwaldzka 104; 60 - 307 Poznań;
NIP 782-231-90-62
tel. +48 61/86 15 224; fax. + 48 61/8671576;
e-mail: biuro@ekotab.poznan.pl

Zamawiający:	GMINA KĘPNO ul. RATUSZOWA 1 63-600 KĘPNO			Obiekt : BUDOWA ZAKŁADU ZAGOSPODAROWANIA ODPADÓW W OLSZOWEJ
Inwestor:	"Inwestor Kępno" Sp. z o.o. ul. KOŚCIUSZKI 9 63-600 KĘPNO			
Kontrakt :	BUDOWA ZAKŁADU ZAGOSPODAROWANIA ODPADÓW W OLSZOWEJ ORAZ STACJI PRZELADUNKOWEJ W MIEJSCOWOŚCI SMOLNA			
Autorzy :	IMIĘ I NAZWISKO	NR UPRAWN.	DATA / PODPIS	Tytuł : SCHEMAT ZASILANIA NISKIEGO NAPIĘCIA
Projektował:	inż. M. Urbański	57/77/Pw	18.08.2010	
			18.08.2010	Faza : PROJEKT WYKONAWCZY NR ET/391/PW/2010
Opracował:			18.08.2010	Skala : 1:— Branża : INSTALACJE ELEKTRYCZNE
Sprawdził:	inż. J. Sobkowiak	219/79/Pw	18.08.2010	Numer rysunku: E-004-01