


Przekrój normalny drogi

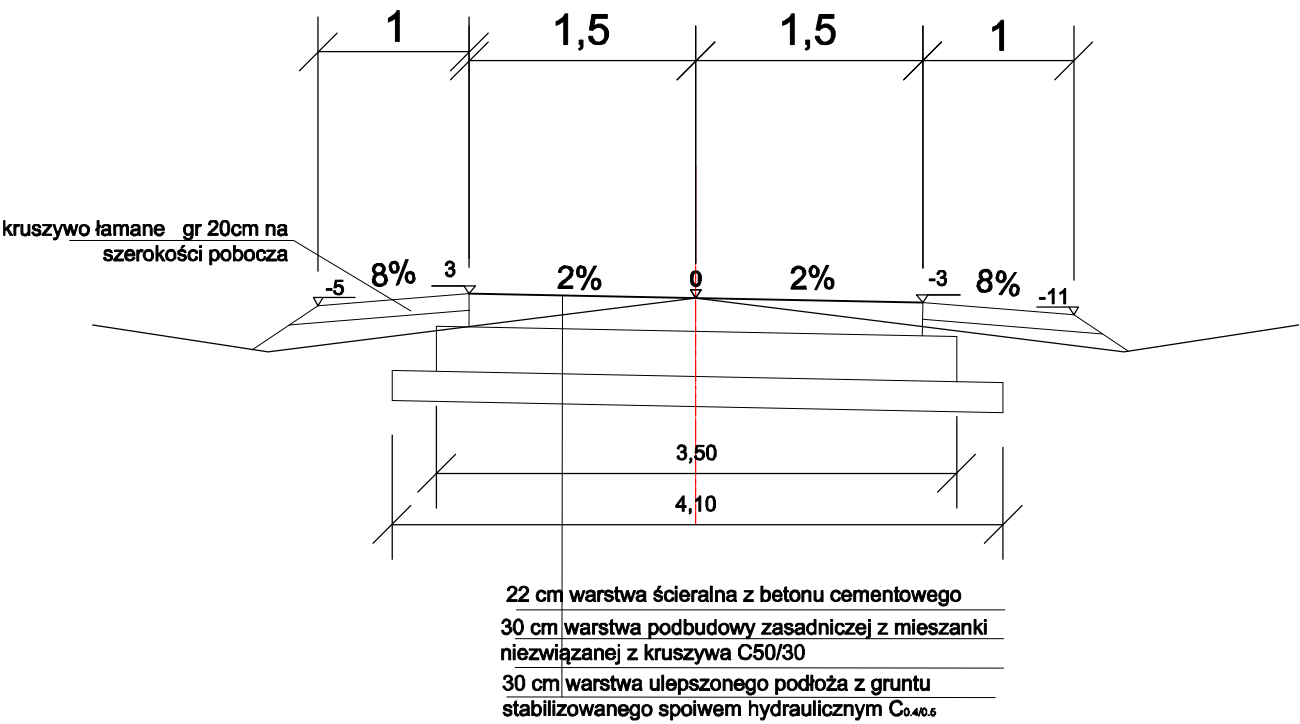

NAZWA ZAMIERZENIA BUDOWLANEGO	BUDYNEK HANGARU DLA SZYBOWCÓW WRAZ DOJAZDEM I URZĄDZENIAMI BUDOWLANymi DLA POTRZEB AKADEMICKIEGO OŚRODKA SZYBOWCOWEGO NA CZĘŚCI DZIAŁKI NR EWID. 247/15 OBRĘB 0003 BEZMIECHOWA GÓRNA		
NAZWA OBIEKTU	Budowa zjazdu zwykłego z drogi powiatowej nr 2266R Łukawica - Bezmiechowa Górna (dz. nr ewid. 251/3) na działkę nr ewid 247/15 w m. Bezmiechowa Górna		
INWESTOR	Politechnika Rzeszowska im. Ignacego Łukasiewicza al. Powstańców Warszawy 12 35-959 Rzeszów		
NAZWA OPRACOWANIA	PROJEKT TECHNICZNY		
NAZWA RYSUNKU	PRZĘKRÓJ NORMALNY		
PROJEKTANT	mgr inż Rafał Dziedzic branża drogowa	NR UPR: PDK/0023/POOD/08	
SPRAWDZAJĄCY	mgr inż GRZEGORZ CHMURA specjalność konstrukcyjno - budowlana	NR UPR: K-153/01	
SKALA 1:10000	DATA 07.2023	NR RYS 4	NR EGZ