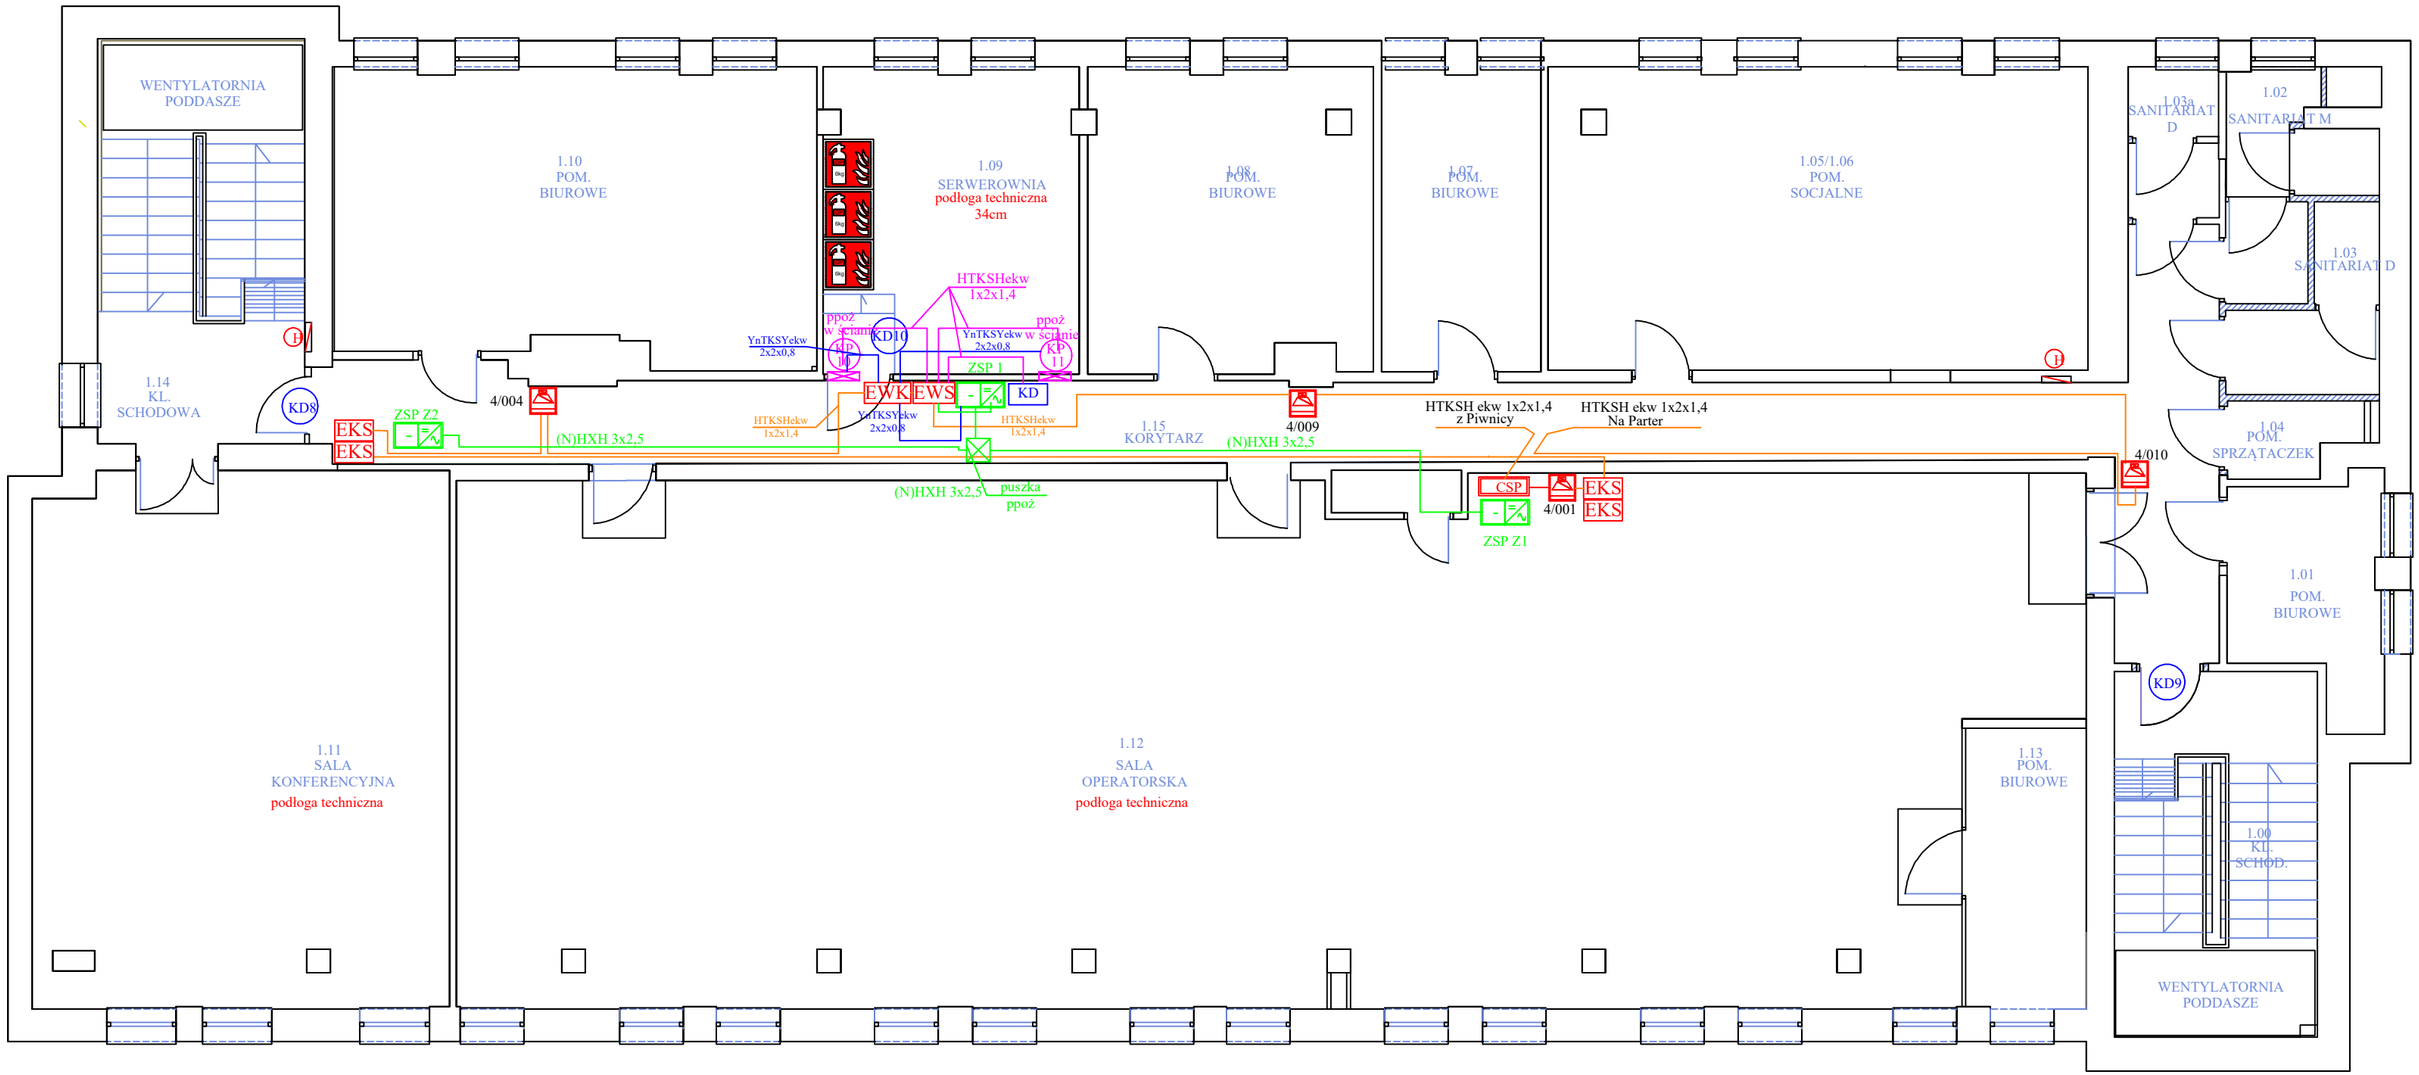

CSP — Centrala POLON 4200

ZSP 3 — Zasilacz ZSP

Sygnalizator akust. pętlowy SAL-4001

EKS — Moduł kontrolno-sterujący EKS-4001

EWK — Moduł kontrolno wielowejściowy EWK-4001

EWS — Moduł sterujący wielowyjściowy EWS-4001

x/y — Linia / element na linii

HTKSHekw 1x2x1,4 — ZASILANIE KLAP / STEROWANIE

YnTKSYekw 2x2x0,8 — MONITORING

HTKSHekw 1x2x1,4 — PĘTLA PPOŻ

KP 2 — Symbol klapy ppoż

Przebudowa budynku Centrum Powiadamiania Ratunkowegoprzy ul. Szubińskiej 4 w Bydgoszczy- częściowe dokończenie przerwanej inwestycji -11.2023

PRZEDSIĘBIORSTWO PROJEKTOWO-REALIZACYJNE
BUDOWNICTWA ,,PION" SP. Z O.O.
ul. Paderewskiego 10/2, 85-075 Bydgoszcz

Inwestor:	Skarb Państwa - Kujawsko- Pomorski Urząd Wojewódzki, ul. Jagiellońska 3, Bydgoszcz	Branża:	TELETECHNICZNA SSP
Temat:	Przebudowa budynku Centrum Powiadamiania Ratunkowego przy ul. Szubińskiej 4 w Bydgoszczy.	Data: 07.11.2023	Faza: PW
Rysunek:	**RZUT PIĘTRA I** **ELEMENTY PROJEKTOWANE- zakres prac** **SYSTEM SYGNALIZACJI POŻAROWEJ**	Nr zlecenia:	Skala: 1:100
Projektował:	inż. Jacek Jelitto upr. nr 0868/97/U		Nr. rys. S6
Sprawdził:	inż. Jerzy Stanisław Hałas upr. nr UAN-NB-7210/107/84		