

LEGENDA

- Proj. rurociąg z.w. prowadzony pod stropem III piętra
- Proj. rurociąg z.w. prowadzony pod stropem IV piętra
- Proj. rurociąg c.w. prowadzony pod stropem IV piętra
- Proj. rurociąg z.w. prowadzony w bruździe ściennej
- Proj. rurociąg c.w. prowadzony w bruździe ściennej
- Proj. rurociąg kan. sanit. prowadzony pod stropem III piętra
- Proj. podejście kanalizacji sanitarnej

Pw... Proj. pion w.z., w.c., cyrkulacji

Pwi... Istn. pion w.z., w.c., cyrkulacji


Ks... Proj. pion kanalizacji sanitarnej

Ksi Istn. pion w.z., w.c.,

UWAGI :

1. Przewody instalacji w.z. bytowo-gospodarczej oraz, cwu wykonać z rur polipropylenowych trójwarstwowych lub system równoważny.
2. Przewody ciepłej wody, cyrkulacji w.z. izolować termicznie o grubościach zgodnie z Rozporządzeniem Ministra Infrastruktury z dnia 6 listopada 2008 zmieniającego rozporządzenie w sprawie warunków technicznych, jakim powinny odpowiadać budynki i ich usytuowanie, załącznik nr 2 w sprawie wymagań izolacyjności cieplnej.
3. Przebiegi przewodów instalacyjnych przez ściany oraz stropy oddzielenia pożarowego wykonać jako systemowe o klasie odporności ogniowej wymaganej dla tych przegród. Zastosować należy system przejść przeciwpożarowych posiadający odpowiednie dopuszczenia i atesty.
5. Instalację kanalizacji sanitarnej wykonać z rur i kształtek PVC-U,
6. Przed każdym zaworem ze złączką do węża zamontować zawór antyskażeniowy HA
7. Podejścia kanalizacji sanitarnej pod przybory:
- dla miski ustępowej i wpustu podłogowego: Ø110
- dla pozostałych przyborów sanitarnych: Ø50
8. Niewykorzystane rurociągi zdemonstować.
9. Należy zachować ciągłość instalacji w budynku

Zakład Projektowania i Nadzoru „EFEKT-BUD” Antoni Cieśla 85-540 Bydgoszcz ul. Średnia 62		
Nazwa projektu	Przebudowa sanitariatu na IV piętrze w Budynku Kujawsko-Pomorskiego Urzędu Wojewódzkiego	
Adres	85-066 Bydgoszcz, ul. ks. St. Konarskiego 1	
Inwestor	Skarb Państwa 85-950 Bydgoszcz , ul. Jagiellońska 3	
Projektant specjalności sanitarnej	mgr inż. Wojciech Kabaciński KUP/0173/PWOS/09 uprawnienia bez ograniczeń w specjalności sanitarnej	
Sprawdzający specjalności sanitarnej	mgr inż. Paweł Matynka KUP/0167/PBS/15 uprawnienia bez ograniczeń w specjalności sanitarnej	
Projekt - Rzut IV piętra Rys. nr Wk1		Data : 27.05.2021 r.

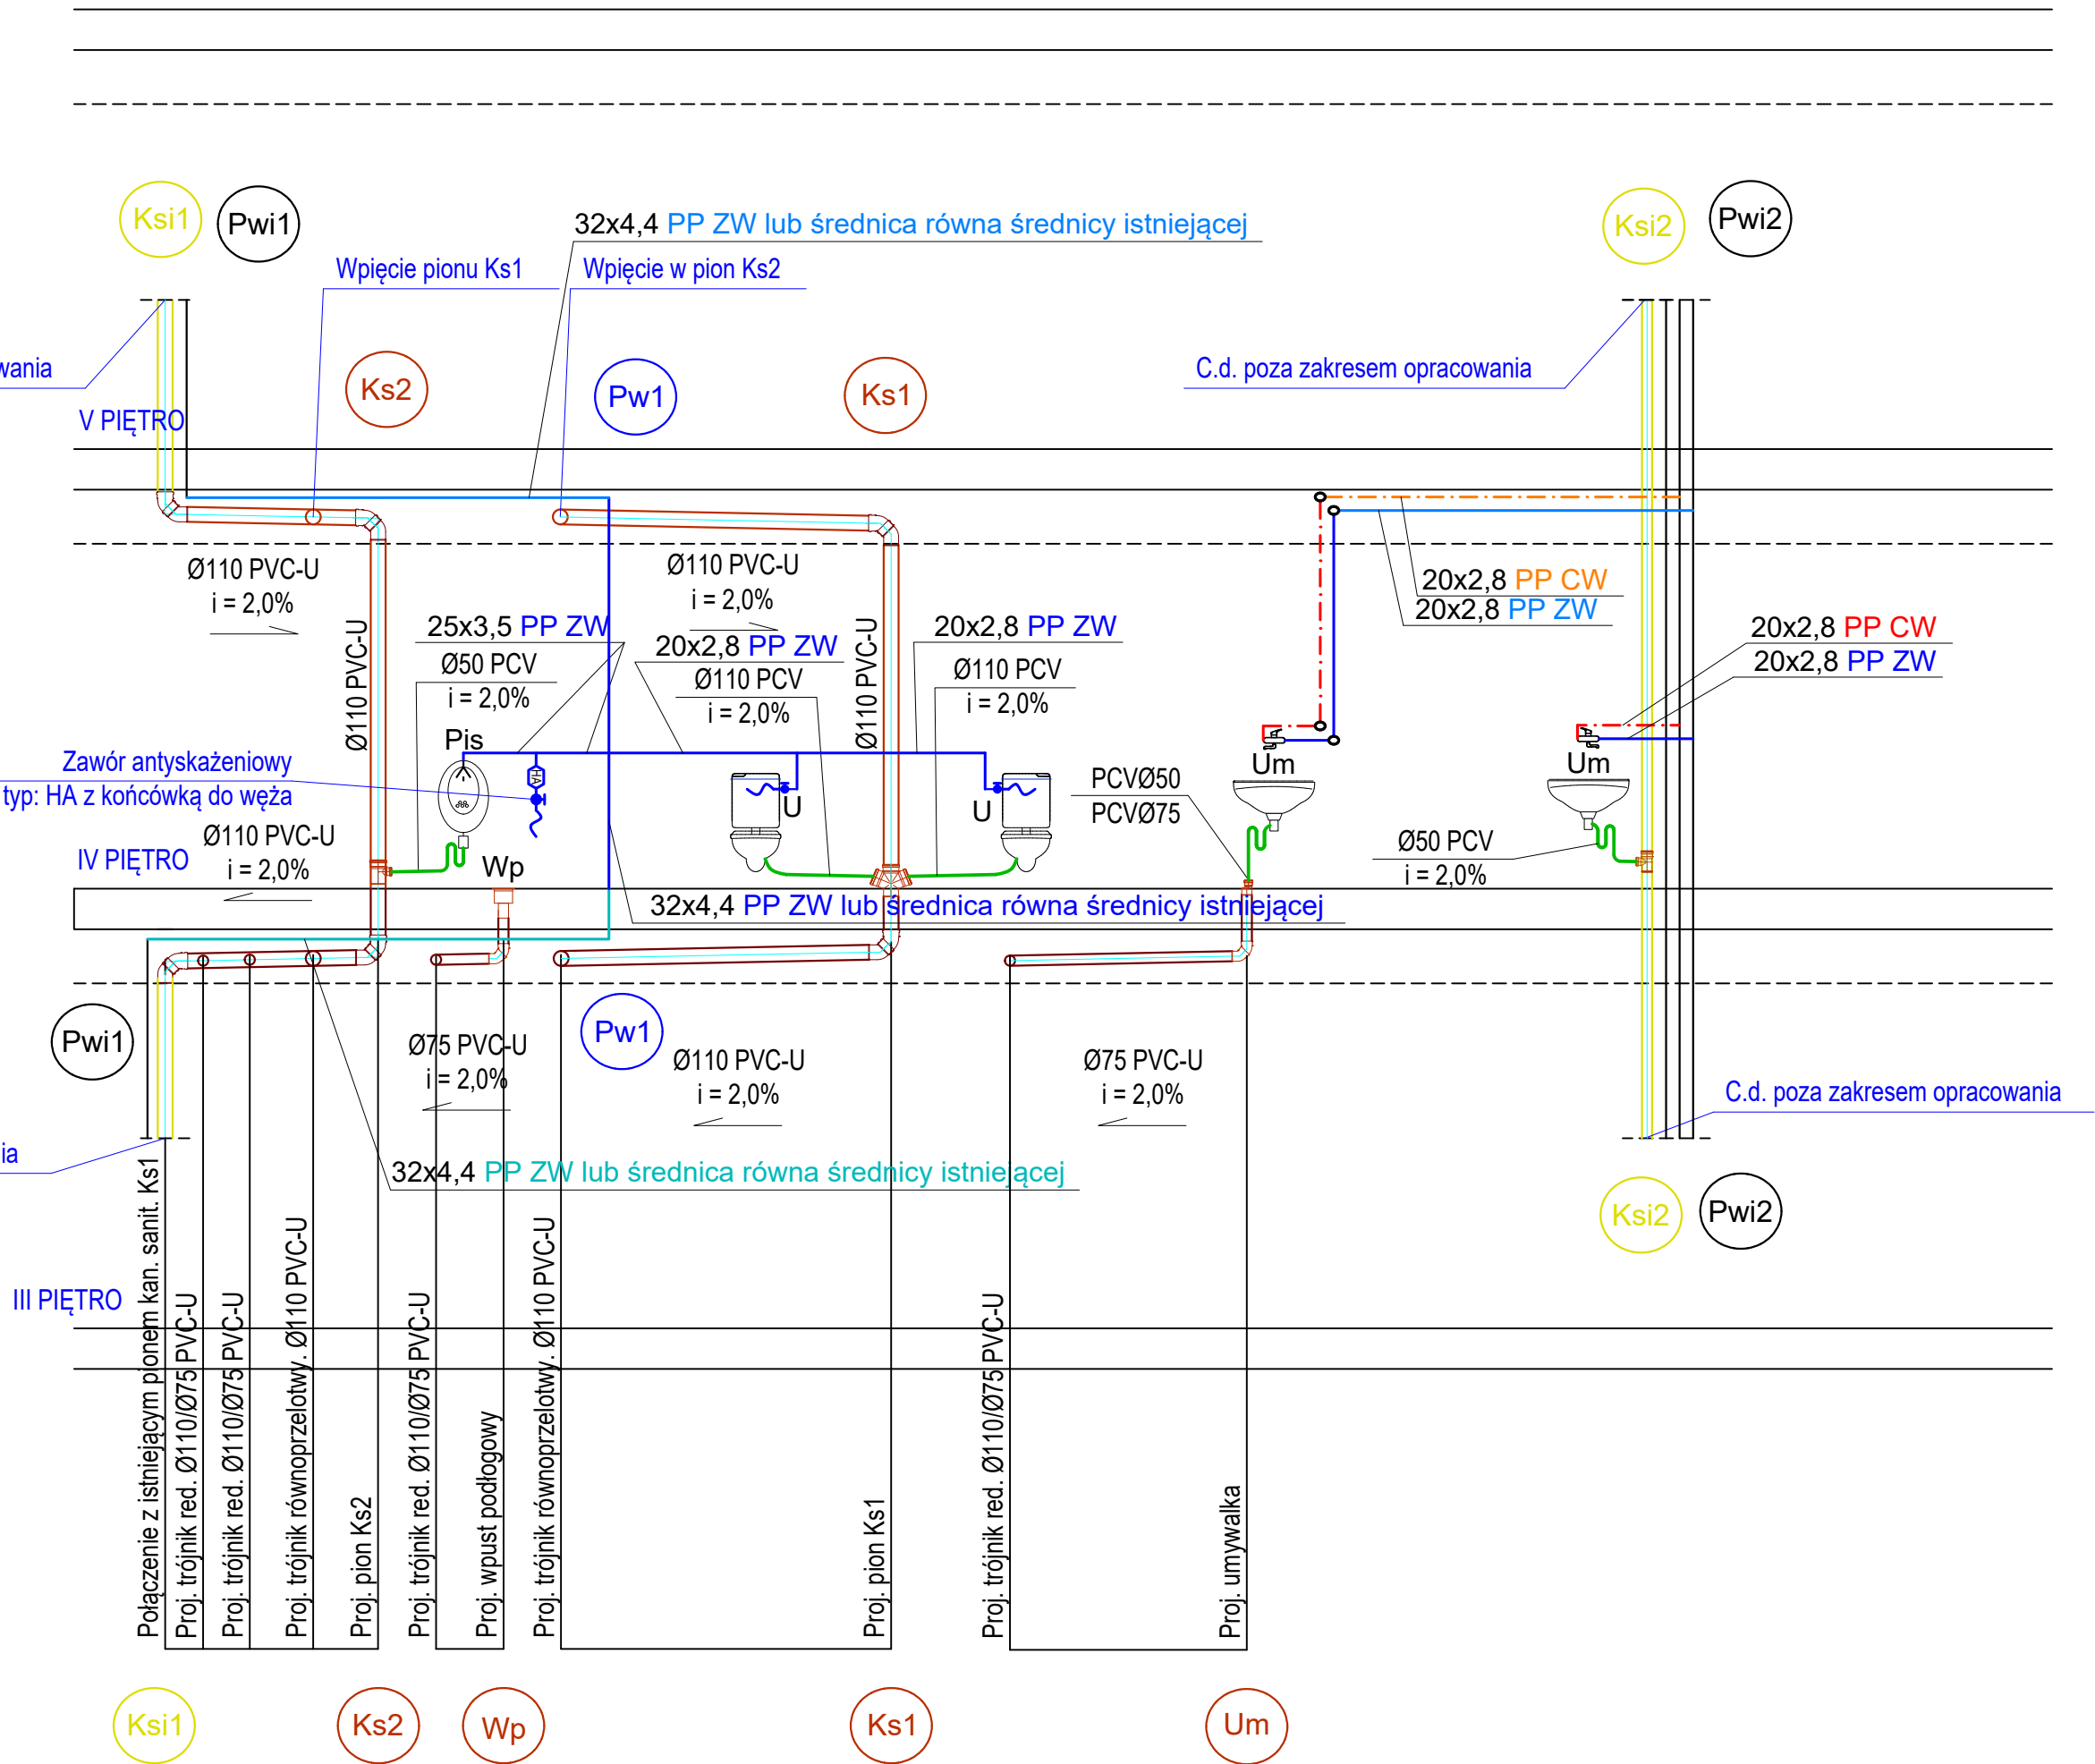

LEGENDA

- Proj. rurociąg z.w. prowadzony pod stropem III piętra
- Proj. rurociąg z.w. prowadzony pod stropem IV piętra
- Proj. rurociąg c.w. prowadzony pod stropem IV piętra
- Proj. rurociąg z.w. prowadzony w bruździe ściennej
- Proj. rurociąg c.w. prowadzony w bruździe ściennej
- Proj. rurociąg kan. sanit. prowadzony pod stropem III piętra
- Proj. podejście kanalizacji sanitarnej
- Istn. pion wodociągowy

Pw... Proj. pion w.z., w.c., cyrkulacji

Pwi... Istn. pion w.z., w.c., cyrkulacji

Ks... Proj. pion kanalizacji sanitarnej

Ksi Istn. pion w.z., w.c.,

UWAGI :

- Przewody instalacji w.z. bytowo-gospodarczej oraz, cwu wykonać z rur polipropylenowych trójwarstwowych lub system równoważny.
- Przewody ciepłej wody, cyrkulacji w.z. izolować termicznie o grubościach zgodnie z Rozporządzeniem Ministra Infrastruktury z dnia 6 listopada 2008 zmieniającego rozporządzenie w sprawie warunków technicznych, jakim powinny odpowiadać budynki i ich usytuowanie, załącznik nr 2 w sprawie wymagań izolacyjności cieplnej.
- Przejścia przewodów instalacyjnych przez ściany oraz stropy oddzielenia pożarowego wykonać jako systemowe o klasie odporności ogniowej wymaganej dla tych przegród. Zastosować należy system przejść przeciwpożarowych posiadający odpowiednie dopuszczenia i atesty.
- Instalację kanalizacji sanitarnej wykonać z rur i kształtek PVC-U.
- Przed każdym zaworem ze złączką do węża zamontować zawór antyskażeniowy HA
- Podejścia kanalizacji sanitarnej pod przybory:
- dla miski ustępowej i wpustu podłogowego: Ø110
- dla pozostałych przyborów sanitarnych: Ø50
- Niewykorzystane rurociągi zdemonstować.
- Należy zachować ciągłość instalacji w budynku

Zakład Projektowania i Nadzoru „EFEKT-BUD” Antoni Cieśla 85-540 Bydgoszcz ul. Średnia 62		
Nazwa projektu	Przebudowa sanitaratu na IV piętrze w Budynku Kujawsko-Pomorskiego Urzędu Wojewódzkiego	
Adres	85-066 Bydgoszcz, ul. ks. St. Konarskiego 1	
Inwestor	Skarb Państwa 85-950 Bydgoszcz , ul. Jagiellońska 3	
Projektant specjalności sanitarnej	mgr inż. Wojciech Kabaciński KUP/0173/PWOS/09 uprawnienia bez ograniczeń w specjalności sanitarnej	
Sprawdzający specjalności sanitarnej	mgr inż. Paweł Matynka KUP/0167/PBS/15 uprawnienia bez ograniczeń w specjalności sanitarnej	
Projekt - Rozwinięcie instalacji wod-kan Rys. nr Wk2		Data : 27.05.2021 r.