


R2.2b (Rozdzielnica w całości realizowana w etapie 2.3)

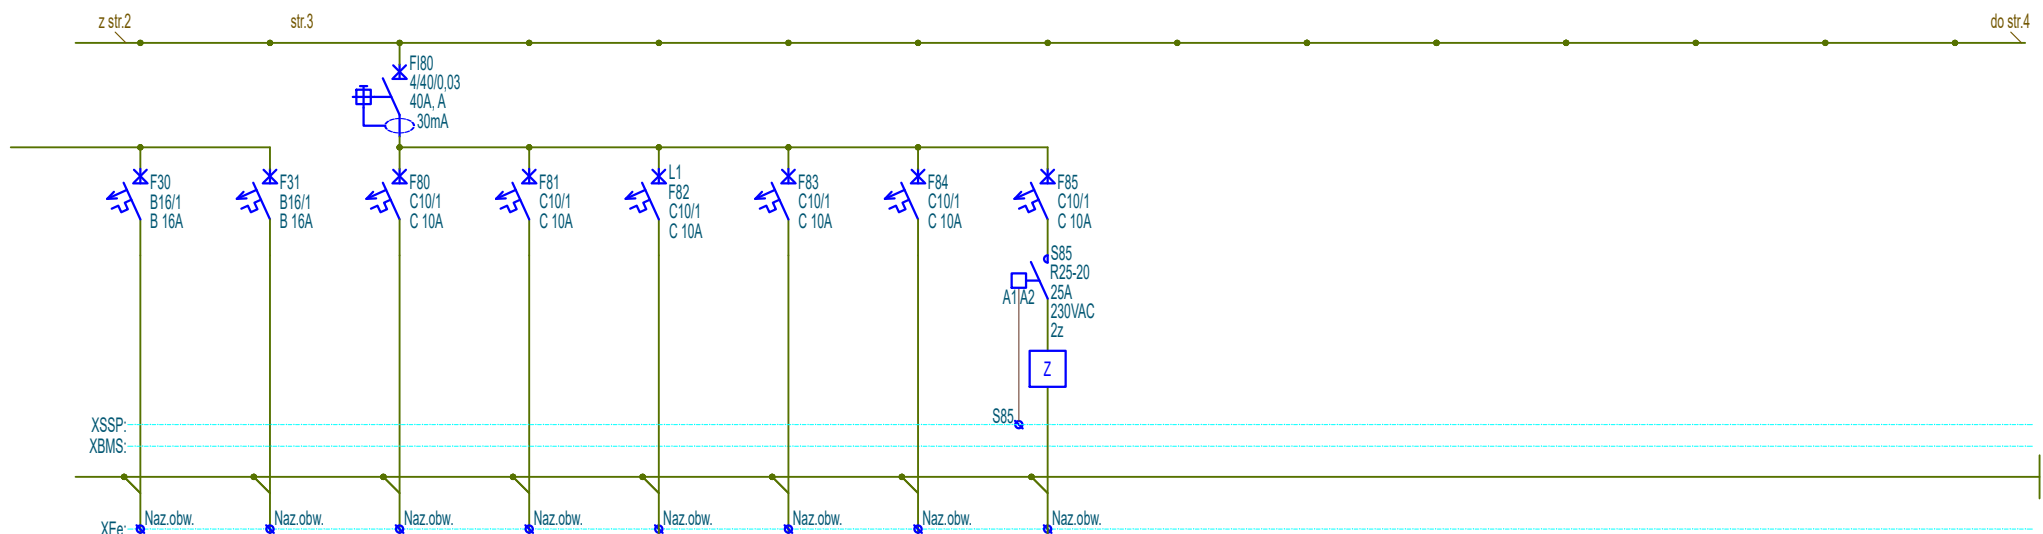

F30	F31	F80	F81	F82	F83	F84	F85
Rezerwa	Rezerwa	Generatory instalacji odstraszenia ptactwa G5 i G6	Sieć strukturalna	Instalacje bezpieczeństwa	Rezerwa	Rezerwa	Elektrotrzymacze
		N2XH	N2XH	N2XH			N2XH
		3x1,5mm ²	3x1,5mm ²	3x1,5mm ²			3x1,5mm ²
		0,10kW	0,20kW	0,10kW			0,10kW