
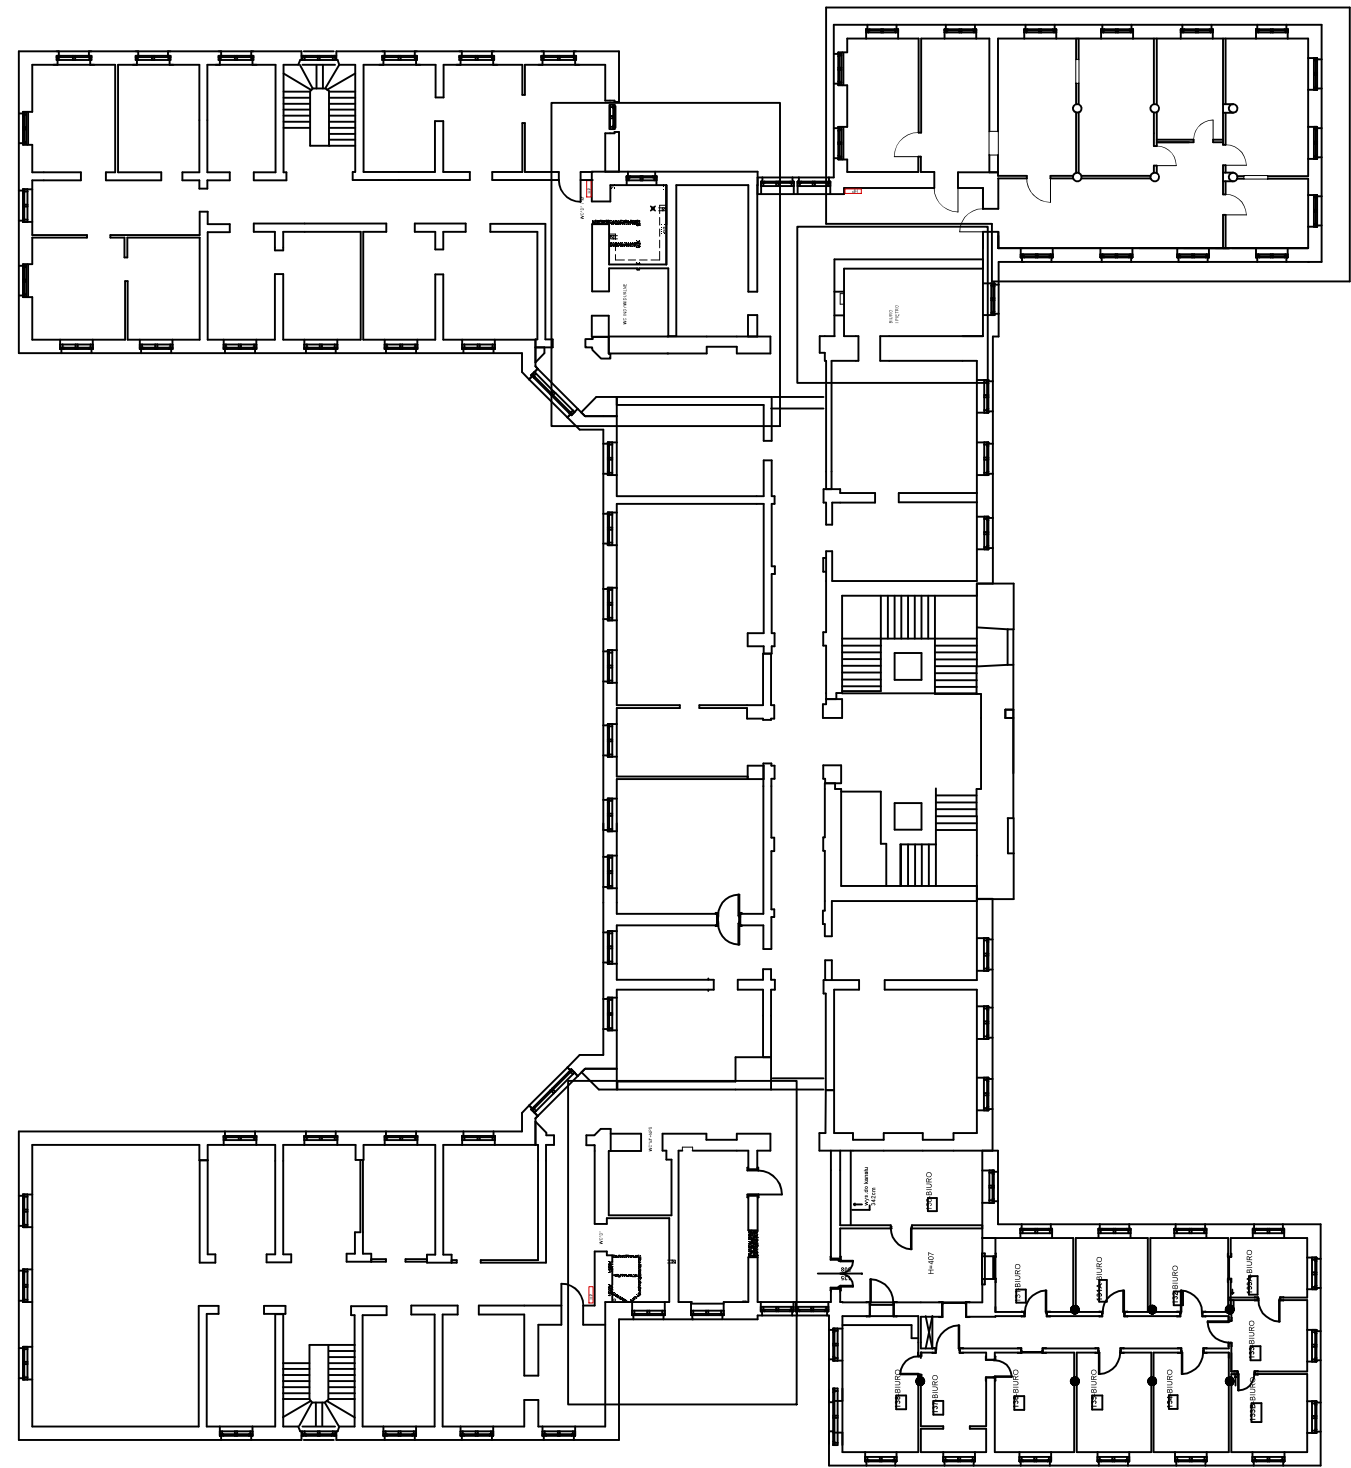


L-RZUT I PIETRA 1 : 50

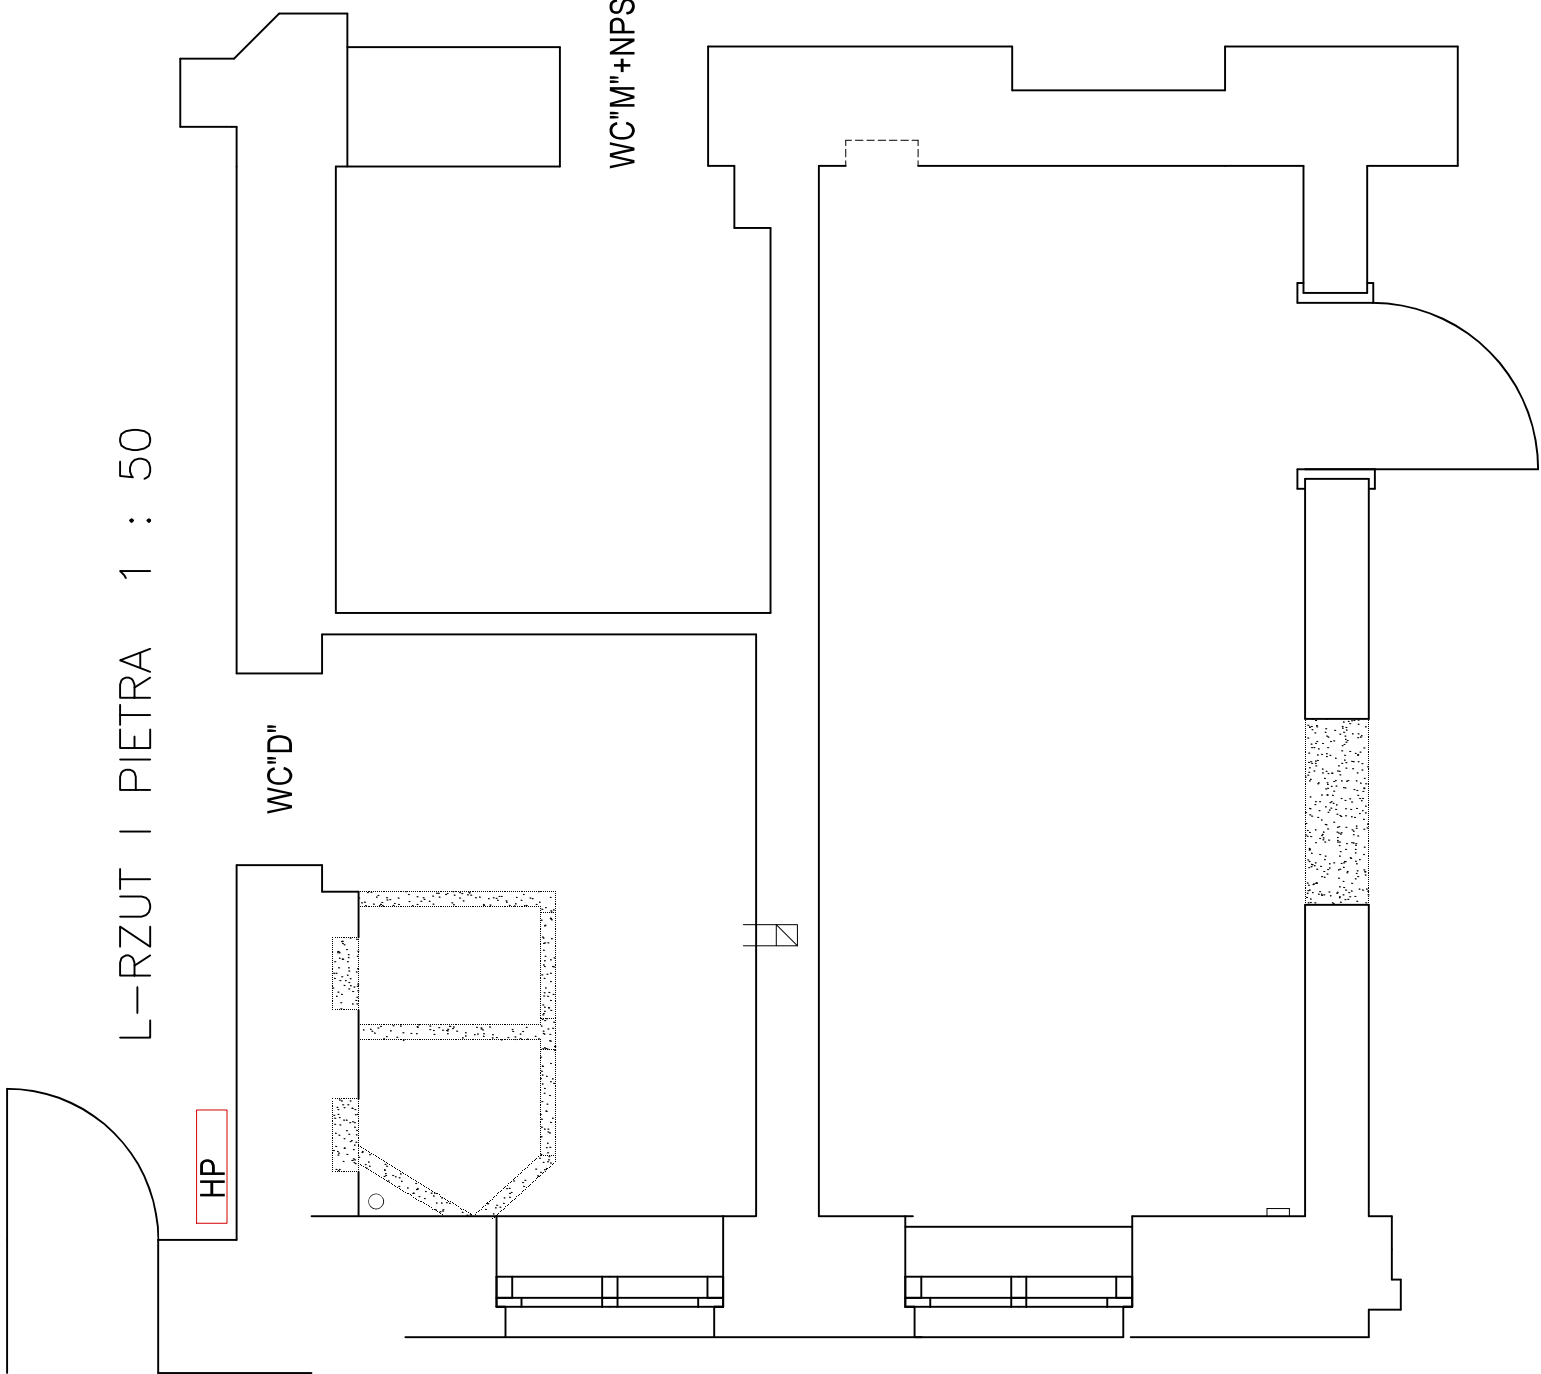

RZUT I PIETRA 1 : 50
WYBURZENIA

Zakład Projektowania i Nadzoru „EFEKT-BUD” Antoni Cieśla 85-540 Bydgoszcz , ul. Średnia 62		Przebudowa i remont sanitariatów , Remont wybranych pomieszczeń biurowych na I piętrze, w Budyńku Kujawsko-Pomorskiego Urzędu Wojewódzkiego w Bydgoszczy	
Nazwa projektu			
Adres	85-950 Bydgoszcz , ul. Jagiellońska 3		
Inwestor	Starob. Państwo 85-950 Bydgoszcz , ul. Jagiellońska 3		
Projektant specjalności architektonicznej	mgr inż. architektury Juliusz Dawydlowicz-Nowicki upr.nr615/74/Bg		
Sprawdzający specjalności architektonicznej	mgr inż. arch. J.Więsniowski upr.LAN-KZ-7210/40/89		
Projektant specjalności konsł-budowl.	mgr inż. Jolanta Wsiedelska upr. nr LAN-KZ-7210/51/87		
Sprawdzający specjalności konsł-budowl.	mgr inż. Maria Szumoch upr. nr LAN-KZ-7210/406/89		
Wyburzenia – Rzut I piętra Rys. nr A/6	Skala:	1:50	Data : 27.05.2021 r.

LEGENDA :

ZAKRES OBJĘTY OPRACOWANIEM

ściany do wyburzenia