


PRZEKRÓJ B-B, skala 1:100

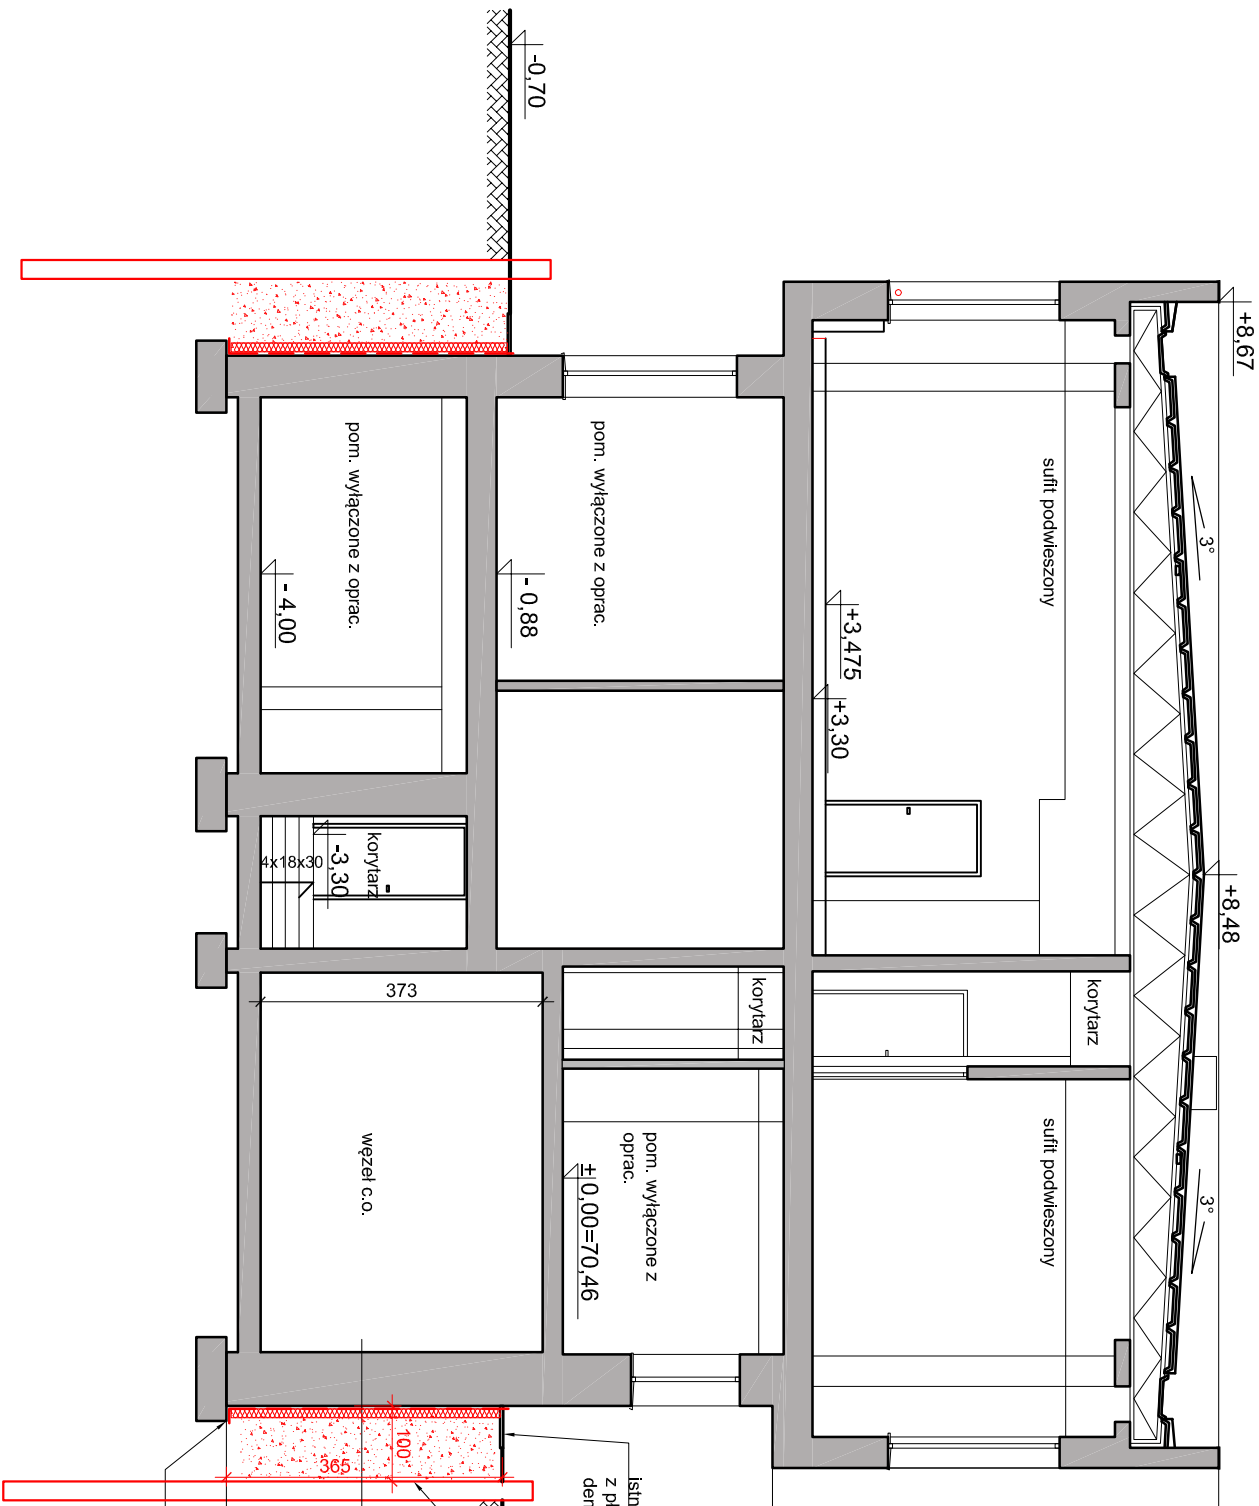

- OPIS ROBÓT:**
- Wykonać wykop do głębokości oznaczonych na rys. nr 1.
  - Wykop realizować w szalunku pionowym lub jako otwarty, fragmentami o długości max. 3,0 m z zabezpieczeniem ( podchwyceciem) ścieci i przyłączy, które znajdują się w tym wykopie.
  - Ze ścian skuć istniejące zawilgocone tynki lub nazuty tynkarskie.
  - Wykonać nowy tynk cementowo-wapenny gr. 1,5cm.
  - Wykonać izolację przeciwwilgociową powłokową np. Atlas Weber S gr. 3mm
  - Wykonać izolację termiczną ze styropianu ekstrudowanego gr. 6cm (z alestem na kontakci z gruntem) .
  - Odtworzyć wszystkie zdemontowane opaski chodnikowe wokół budynku.

**UWAGA:** Ścianką szczelną zabezpieczyć gruni ( przed osunięciem) pod fundamentami niższych elementów budowlanych- na styku z wykonywanym wykopem.

<div><div><div></div><div></div></div><div>PRZEDSIĘBIORSTWO PROJEKTOWO-REALIZACYJNE BUDOWNICTWA „PION” SP. Z O.O. ul. Paderewskiego 10/2, 85-075 Bydgoszcz</div></div>			
Investor:	Skarb Państwa -Kujawsko- Pomorski Urząd Wojewódzki, ul. Jagiellońska 3, Bydgoszcz	Branża:	ARCHITEKTURA
Temat:	Przebudowa i remont budynku Centrum Powiadomiania Ratunkowego przy ul. Szubińskiej 4 w Bydgoszczy	Data:	14.12.2020
Rysunek:	PRZEKRÓJ B-B IZOLACJA ŚCIAN ZEWNĘTRZNYCH	Nr zlecenia:	05/2019
Projektował:	mgr inż. arch. Ludmiła Magdalena upr. nr WBPP-NB-72/0159/62	Nr. rys.	6C
Sprawdził:	mgr inż. arch. Małgorzata Schmitt upr. nr GP-KZ-7342/12692		