

Polska Spółka Gazownictwa sp. z o.o.
Oddział Zakład Gazowniczy w Zabrze
ul. Ul. Szczęść Boże 11, 41-800 Zabrze
tel. 22 444 33 33

Gazownia w Częstochowie
ul. Legionów 79, 42-200 Częstochowa
tel. 22 444 33 33
gazownia.częstochowa@psgaz.pl

Zakład Usług Projektowych
„PROJBUD” Waldemar Czekala
al. Armii Krajowej 1/3
42-202 Częstochowa

Wasz znak:

Częstochowa, 28.03.2022

Nasz znak: PSGZA.0158.050. 1459 .2022

Dot. Przebudowa drogi gminnej ul. Prosta w m. Łysiec

W odpowiedzi na Pana pismo w sprawie jak wyżej informujemy, że uzgadniamy projekt przebudowy drogi gminnej ul. Prosta w m. Łysiec pozytywnie z uwagami. Uwagi na załączniku mapowym stanowiącym załącznik do niniejszego pisma

Opłata za uzgodnienie wynosi 176 zł netto (poz. z cennika 5.3.1.1 – 104 zł; poz. 5.3.1.2 – 72 zł)

Faktura za wydanie uzgodnienia zostanie wysłana w późniejszym terminie.

Kopię pisma należy dołączyć do projektu.


otrzymują:

1. adresat

a/a

Z-CZ/MIEROWNIKA
Gazownia w Częstochowie

Paweł Maźniewski

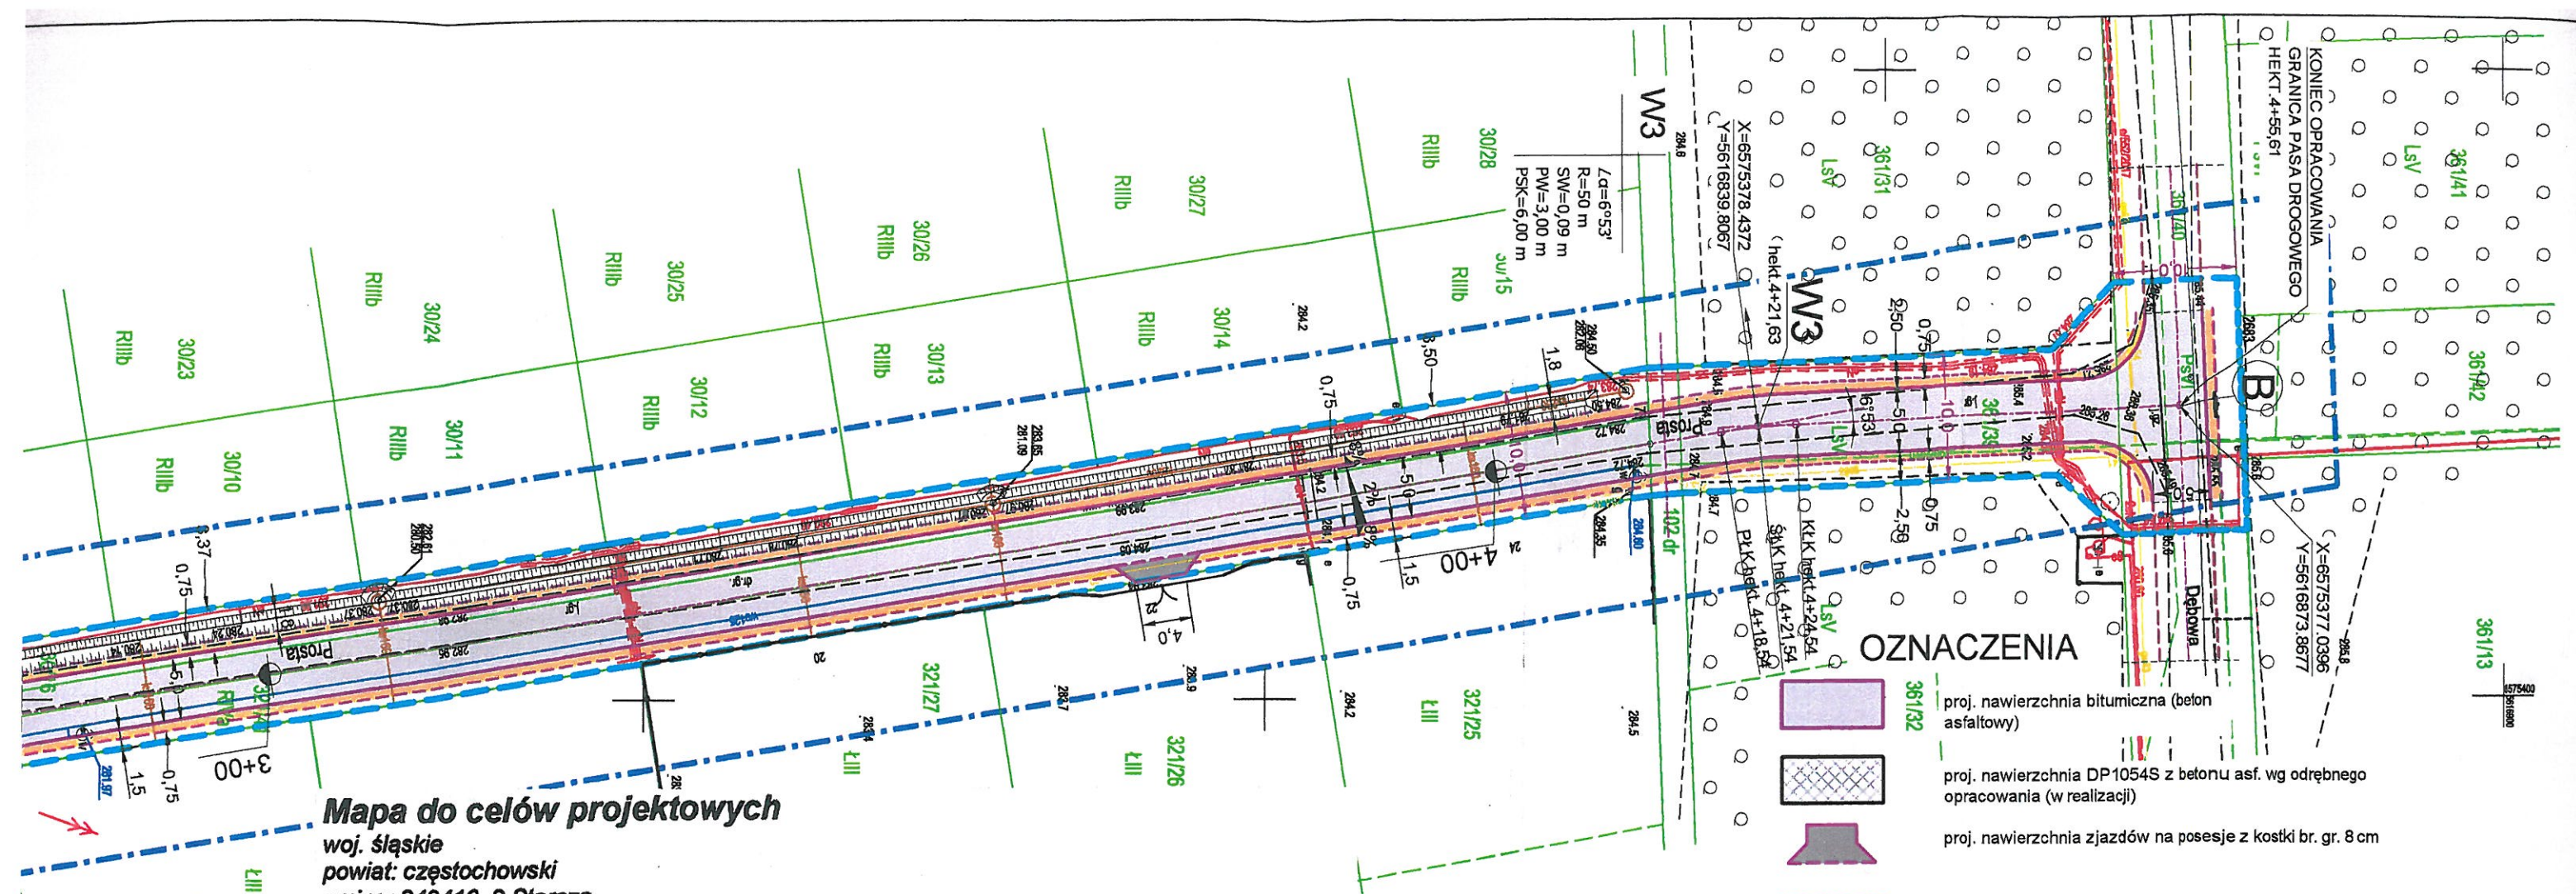

Mapa do celów projektowych

woj. śląskie
powiat: częstochowski
gmina: 240416_2 Starcza
obręb: 0001 Klepaczka, działka nr 30/16, 349, 321/41, 44/19.
Obręb: 0002 Łysiec, działka nr 361/39, 361/40.
adres: Klepaczka ul. Prosta
adres: Łysiec ul. Dębowa
mapa 6.139.30.18.3.1, 6.139.30.18.1.3, 6.139.30.18.1.1
skala 1 : 500
GK.6642.3.40.2022

Układ współrzędnych płaskich: 2000/18

Układ współrzędnych wysokościowych: Kronsztad/86

Mapę wykonał geodeta uprawniony Andrzej Skrzypski dn.08.03.2022r

Mapę wykonano pod projekt drogi.

Nie wyklucza się istnienia w terenie innych, nie wykazanych na niniejszej mapie urządzeń podziemnych, które nie były zgłoszone do inwentaryzacji, lub o których brak jest informacji w instytucjach branżowych

Podkład mapy, na którym wykonano projekt jest zgodny z mapą do celów projektowych zarejestrowaną w Powiatowym Ośrodku Dokumentacji Geodezyjnej i Kartograficznej w Częstochowie pod nr GK.6642.3.40.2022 z dnia 08.03.2022 r.

Poświadczam, że niniejszy dokument został opracowany w wyniku prac geodezyjnych i kartograficznych, których rezultaty zawiera operat techniczny pozytywnie zweryfikowany. Jednocześnie informuję, że jestem świadomy odpowiedzialności karnej za złożenie fałszywego oświadczenia.	
Identyfikator zgłoszenia prac geodezyjnych	GK.6642.3.40.2022
Organ służby geodezyjnej, który otrzymał zgłoszenie	Starosta Częstochowski
Wykonawca prac geodezyjnych	Usługi Geodezyjno-Kartograficzne Andrzej Skrzypski
Nr oraz data sporządzenia dokumentu zawierającego wynik pozytywnej weryfikacji	Protokół Weryfikacji nr GK.6642.3.40.2022_2 z dnia 08.03.2022r.
Imię i nazwisko oraz nr uprawnień zawodowych kierownika prac	Andrzej Skrzypski Nr uprawnień 16555

- OZNACZENIA**
- proj. nawierzchnia bitumiczna (beton asfaltowy)
 - proj. nawierzchnia DP1054S z betonu asf. wg odrębnego opracowania (w realizacji)
 - proj. nawierzchnia zjazdów na posesje z kostki br. gr. 8 cm
 - proj. pobocze z kruszywa łamanego 4/31,5 mm
 - proj. ściek beton. prefabr. przykrawężnikowy o wym. 50 x 20/18 cm
 - proj. krawężnik 12 x 25 cm zatopiony
 - proj. krawężnik 15 x 22 cm obniżony (światło 3 cm)
 - proj. przepust pod zjazdem z rur PEHD Ø 300 mm ze ściankami skośnymi pref.
 - proj. profilowanie i odmulenie istniejących rowów
 - granica pasa drogowego - granica opracowania
 - wymiar projektowany
 - wymiar istniejący

Uzbrojenie istniejące

- sieć energetyczna
- Proj. rura osłonowa dzielona Arot
- sieć teletechniczna do zabezpieczenia pod drogą
- sieć gazowa
- kan. sanitarna
- wodociąg

OptoVia

OPTOVIA
Siedziba: 50-334 Wrocław, ul. Ukryta 12/11
Pracownia: 42-217 Częstochowa, Aleja Najświętszej Maryi Panny 51
TEL: 603 760 610 e-mail: pracownia@optovia.pl NIP 949-182-42-11

Przebudowa dróg gminnych wewnętrznych na ul. Prostej w m. Łysiec gm. Starcza - Przebudowa ulicy Prostej - dz. nr ewid. 321/41, 349, 361/39, 361/40, 102 - obr. 2 Łysiec; 182/1; 44/19, 30/16, 182/1 - obr. 1 Klepaczka	Stadium i część: PROJEKT BUDOWLANY	Rysunek nr: 1
Investor: Gmina Starcza ul. Gminna 4 42-261 Starcza	Nazwa rysunku: PROJEKT ZAGOSPODAROWANIA TERENU	Data: 03.2022
Projektant: inż. Ryszard Sidorowicz Nr uprawnień: SUK.0096/PWOK.03	Sprawdzający:	Podpis:

Starszy Specjalista ds. Technicznych
Zbigniew Jura

