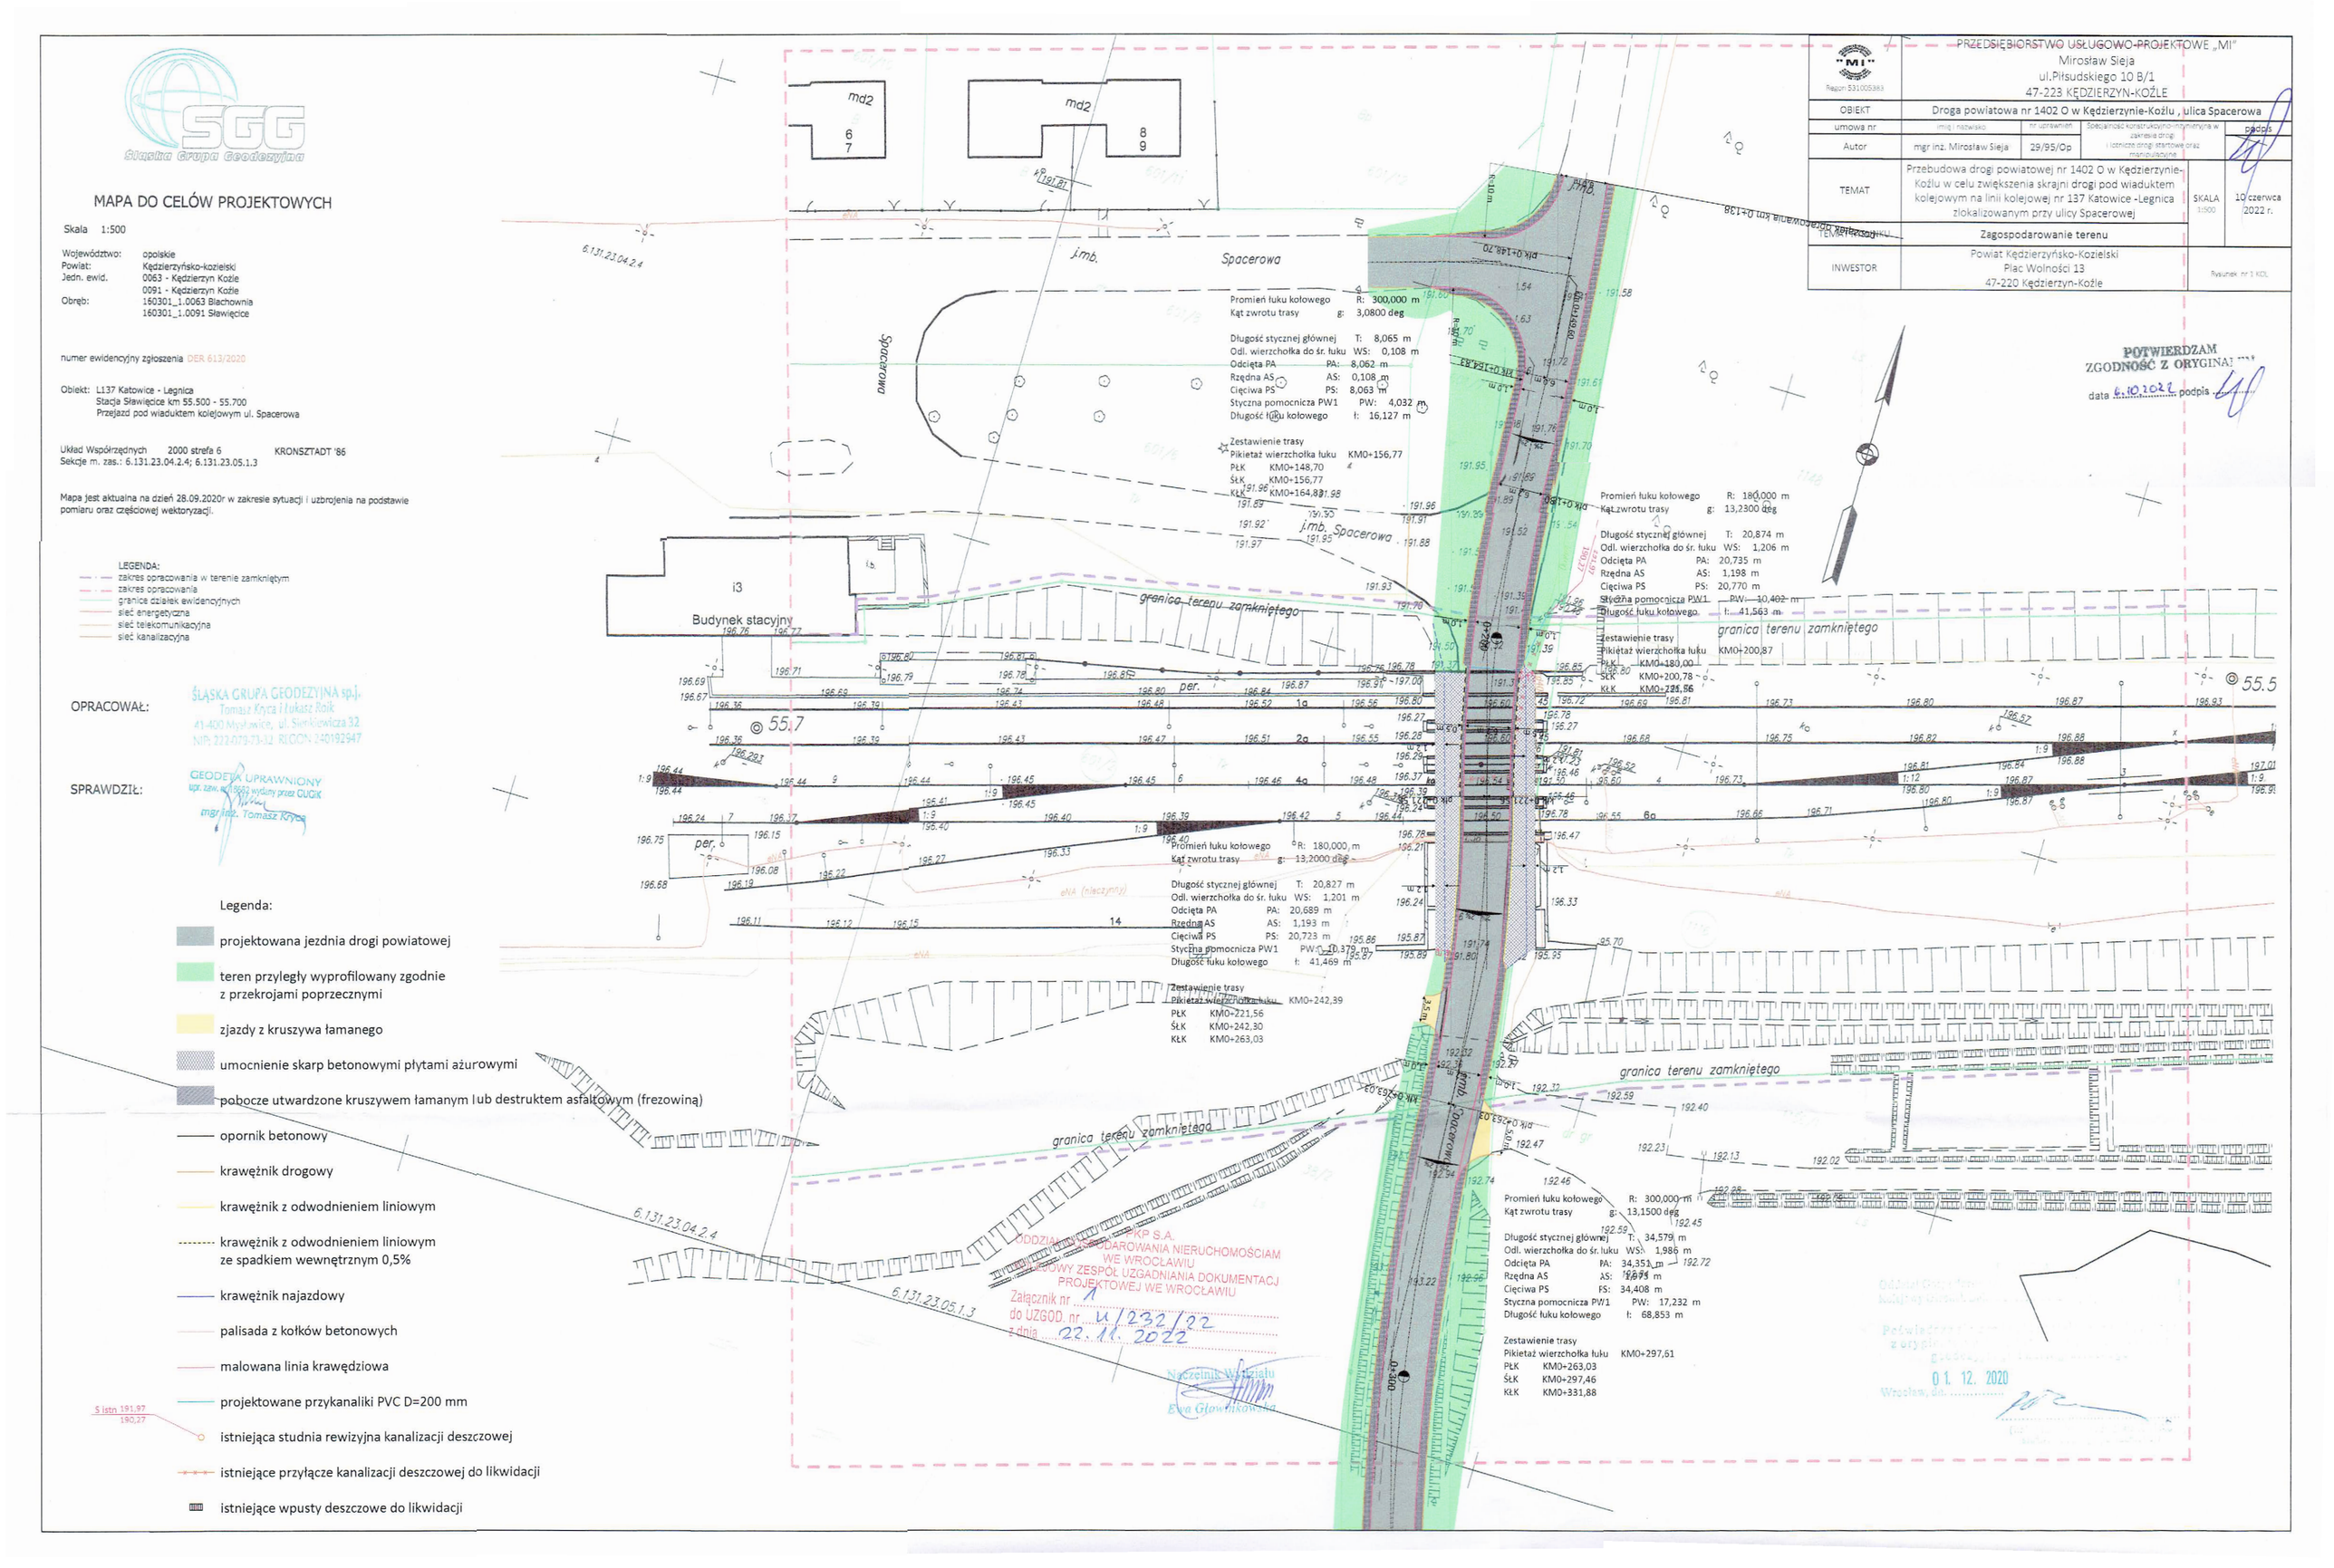
MAPA DO CELÓW PROJEKTOWYCH
Skala 1:500
Województwo: opolskie
Powiat: Kędzierzyńsko-kozielski
Jedn. ewid. 0063 - Kędzierzyn Koźle
0091 - Kędzierzyn Koźle
Obręb: 160301_1.0063 Blachownia
160301_1.0091 Sławięcice
numer ewidencyjny zgłoszenia DER 613/2020
Obiekt: L137 Katowice - Legnica
Stacja Sławięcice km 55.500 - 55.700
Przejazd pod wiaduktem kolejowym ul. Spacerowa
Układ Współrzędnych 2000 strefa 6 KRONSZTADT '86
Sekcje m. zas.: 6.131.23.04.2.4; 6.131.23.05.1.3
Mapa jest aktualna na dzień 28.09.2020r w zakresie sytuacji i uzbrojenia na podstawie pomiaru oraz częściowej wektoryzacji.
LEGENDA:
zakres opracowania w terenie zamkniętym
zakres opracowania
granice działek ewidencyjnych
sieć energetyczna
sieć telekomunikacyjna
sieć kanalizacyjna
OPRACOWAŁ:
ŚLĄSKA GRUPA GEODEZYJNA spj.
Tomasz Krycа Łukasz Rolk
41-400 Mysłowice, ul. Sienkiewicza 32
NIP: 222-079-73-32 REGON: 240102947
SPRAWDZIŁ:
GEODETA UPRAWNIONY
upr. zaw. nr 9003 wydany przez GUGiK
mgr inż. Tomasz Krycа
Legenda:
projektowana jezdnia drogi powiatowej
teren przyległy wyprofilowany zgodnie z przekrojami poprzecznymi
zjazdy z kruszywa łamanego
umocnienie skarp betonowymi płytami ażurowymi
pobocze utwardzone kruszywem łamanym lub destruktem asfaltowym (frezowiną)
opornik betonowy
krawężnik drogowy
krawężnik z odwodnieniem liniowym
krawężnik z odwodnieniem liniowym ze spadkiem wewnętrznym 0,5%
krawężnik najazdowy
palisada z kołków betonowych
malowana linia krawędziowa
projektowane przykanaliki PVC D=200 mm
istniejąca studnia rewizyjna kanalizacji deszczowej
istniejące przyłącze kanalizacji deszczowej do likwidacji
istniejące wpusty deszczowe do likwidacji
PRZEDSIĘBIORSTWO USŁUGOWO-PROJEKTOWE „MI"
Mirosław Sieja
ul.Piłsudskiego 10 B/1
47-223 KĘDZIERZYN-KOŹLE
Regon 531005383
OBIEKT Droga powiatowa nr 1402 O w Kędzierzynie-Koźlu , ulica Spacerowa
umowa nr
imię i nazwisko
nr uprawnień
Specjalność konstrukcyjno-inżynieryjna w zakresie dróg i lotnisk drogi startowe oraz manipulacyjne
podpis
Autor mgr inż. Mirosław Sieja 29/95/Op
TEMAT Przebudowa drogi powiatowej nr 1402 O w Kędzierzynie-Koźlu w celu zwiększenia skrajni drogi pod wiaduktem kolejowym na linii kolejowej nr 137 Katowice -Legnica zlokalizowanym przy ulicy Spacerowej
SKALA 1:500
10 czerwca 2022 r.
TEMAT OPRACOWANIA Zagospodarowanie terenu
INWESTOR Powiat Kędzierzyńsko-Kozielski
Plac Wolności 13
47-220 Kędzierzyn-Koźle
Rysunek nr 1 KOL
POTWIERDZAM ZGODNOŚĆ Z ORYGINAŁEM
data 6.10.2022 podpis
PKP S.A. ODDZIAŁ GOSPODAROWANIA NIERUCHOMOŚCIAMI WE WROCŁAWIU REJONOWY ZESPÓŁ UZGADNIANIA DOKUMENTACJI PROJEKTOWEJ WE WROCŁAWIU
Załącznik nr ... U/232/22 do UZGOD. nr ...
z dnia ... 22.11.2022
Naczelnik Wydziału Ewa Głowińkowska
Promień łuku kołowego R: 300,000 m
Kąt zwrotu trasy g: 3,0800 deg
Długość stycznej głównej T: 8,065 m
Odl. wierzchołka do śr. łuku WS: 0,108 m
Odcięta PA PA: 8,062 m
Rzędna AS AS: 0,108 m
Cięciwa PS PS: 8,063 m
Styczna pomocnicza PW1 PW: 4,032 m
Długość łuku kołowego ł: 16,127 m
Zestawienie trasy
Pikietaż wierzchołka łuku KM0+156,77
PŁK KM0+148,70
ŚŁK KM0+156,77
KŁK KM0+164,81
Promień łuku kołowego R: 180,000 m
Kąt zwrotu trasy g: 13,2000 deg
Długość stycznej głównej T: 20,827 m
Odl. wierzchołka do śr. łuku WS: 1,201 m
Odcięta PA PA: 20,689 m
Rzędna AS AS: 1,193 m
Cięciwa PS PS: 20,723 m
Styczna pomocnicza PW1 PW: 20,379 m
Długość łuku kołowego ł: 41,469 m
Zestawienie trasy
Pikietaż wierzchołka łuku KM0+242,39
PŁK KM0+221,56
ŚŁK KM0+242,30
KŁK KM0+263,03
Promień łuku kołowego R: 180,000 m
Kąt zwrotu trasy g: 13,2300 deg
Długość stycznej głównej T: 20,874 m
Odl. wierzchołka do śr. łuku WS: 1,206 m
Odcięta PA PA: 20,735 m
Rzędna AS AS: 1,198 m
Cięciwa PS PS: 20,770 m
Styczna pomocnicza PW1 PW: 10,402 m
Długość łuku kołowego ł: 41,563 m
Zestawienie trasy
Pikietaż wierzchołka łuku KM0+200,87
PŁK KM0+180,00
ŚŁK KM0+200,78
KŁK KM0+221,56
Promień łuku kołowego R: 300,000 m
Kąt zwrotu trasy g: 13,1500 deg
Długość stycznej głównej T: 34,579 m
Odl. wierzchołka do śr. łuku WS: 1,986 m
Odcięta PA PA: 34,353 m
Rzędna AS AS: 1,975 m
Cięciwa PS PS: 34,408 m
Styczna pomocnicza PW1 PW: 17,232 m
Długość łuku kołowego ł: 68,853 m
Zestawienie trasy
Pikietaż wierzchołka łuku KM0+297,61
PŁK KM0+263,03
ŚŁK KM0+297,46
KŁK KM0+331,88
Odbiór Geodezyjny
Potwierdzam zgodność z oryginałem
Data 01.12.2020
Wrocław, dn.
Budynek stacyjny
granica terenu zamkniętego
Spacerowa
ul. Spacerowa
6.131.23.04.2.4
6.131.23.05.1.3
© 55.7
© 55.5