


# Tablica TB-R.4

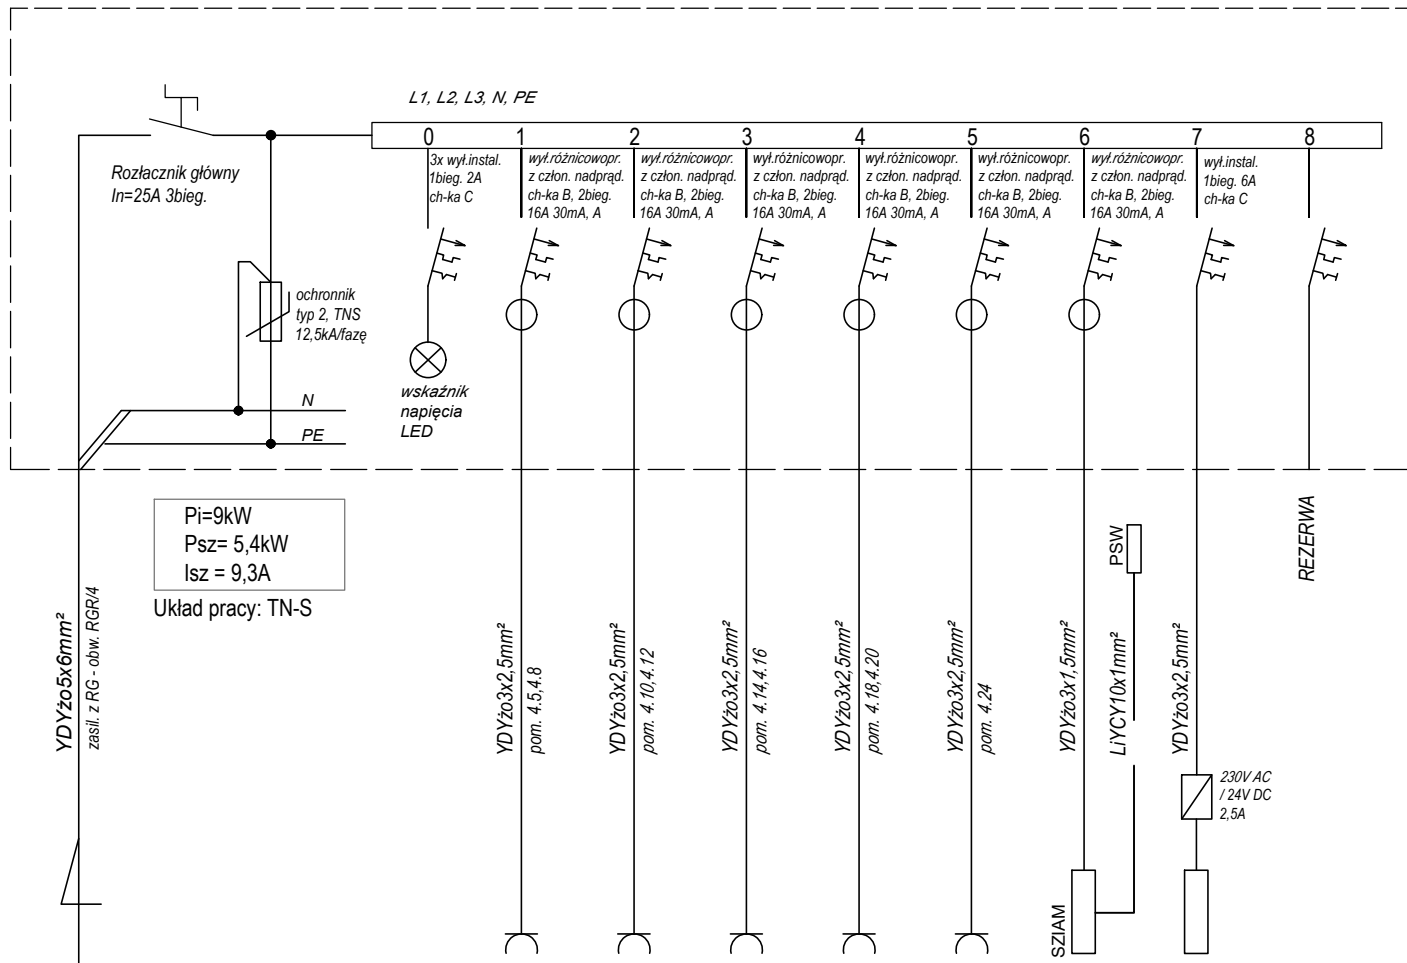

## Tablica TB-R.4

Rozdzielnica naścienna dla aparatury modułowej instalowanej na szynach TH, wielorzędowa o pojemności min 48 modułów, stopień ochrony IP40, klasa ochronności II, prąd znamionowy min 63A, drzwiczki wyposażone w zamek z kluczykiem, listwy zaciskowe N+PE, plakietki opisowe, montaż na wspornikach w dedykowanym szachcie;

		ZAKŁAD USŁUG BUDOWLANYCH <b>"KONZBUD"</b> inż. Zbigniew Konopka			
		37-464 Stalowa Wola ul. Żurawia 23 tel/fax: /015/8448440		tel kom: 0 601 531 895 e-mail: biuro@konzbud.pl http://www.konzbud.pl	
Inwestycja: ROZBUDOWA I PRZEBUDOWA CZĘŚCI SZPITALA POWIATOWEGO W NISKU INSTALACJE ELEKTRYCZNE					
Adres: 37-400 NISKO UL. KOŚCIUSZKI 1 DZIAŁKI NR 1743/1, 1743/2, 1744/3, 1746, 1747 OBRĘB: 0001 NISKO - MIASTO JEDNOSTKA EWIDENCYJNA: 181205_4 NISKO					
Inwestor: SAMODZIELNY PUBLICZNY ZESPÓŁ ZAKŁADÓW OPIEKI ZDROWOTNEJ UL. KOŚCIUSZKI 1 37-400 NISKO					
Branża: ELEKTRYCZNA			Stadium projektu: PROJEKT WYKONAWCZY		
Projekt NR -	Nazwa rysunku TABLICA TB-R.4 - SCHEMAT INSTALACJI				Skala: ---
Imię Nazwisko		Nr. upraw.	Podpis	Data	Nr.Rys. 54E
PROJEKTANT inż. Adam Hara		230/TBG/94		05.2019	
SPRAWDZAJĄCY mgr inż. M. Rolek		PDK/0074/ POOE/05		05.2019	
DATA MODYFIKACJI					
Zastrzega się wszelkie prawa wynikające z Ustawy o prawie autorskim. Rysunek niniejszy nie może być w całości lub w części przerysowany, uzupełniony lub odstąpiony komukolwiek, bez pisemnej zgody firmy Z.U.B. KONZBUD w Stalowej Woli					