


Tablica TE-3

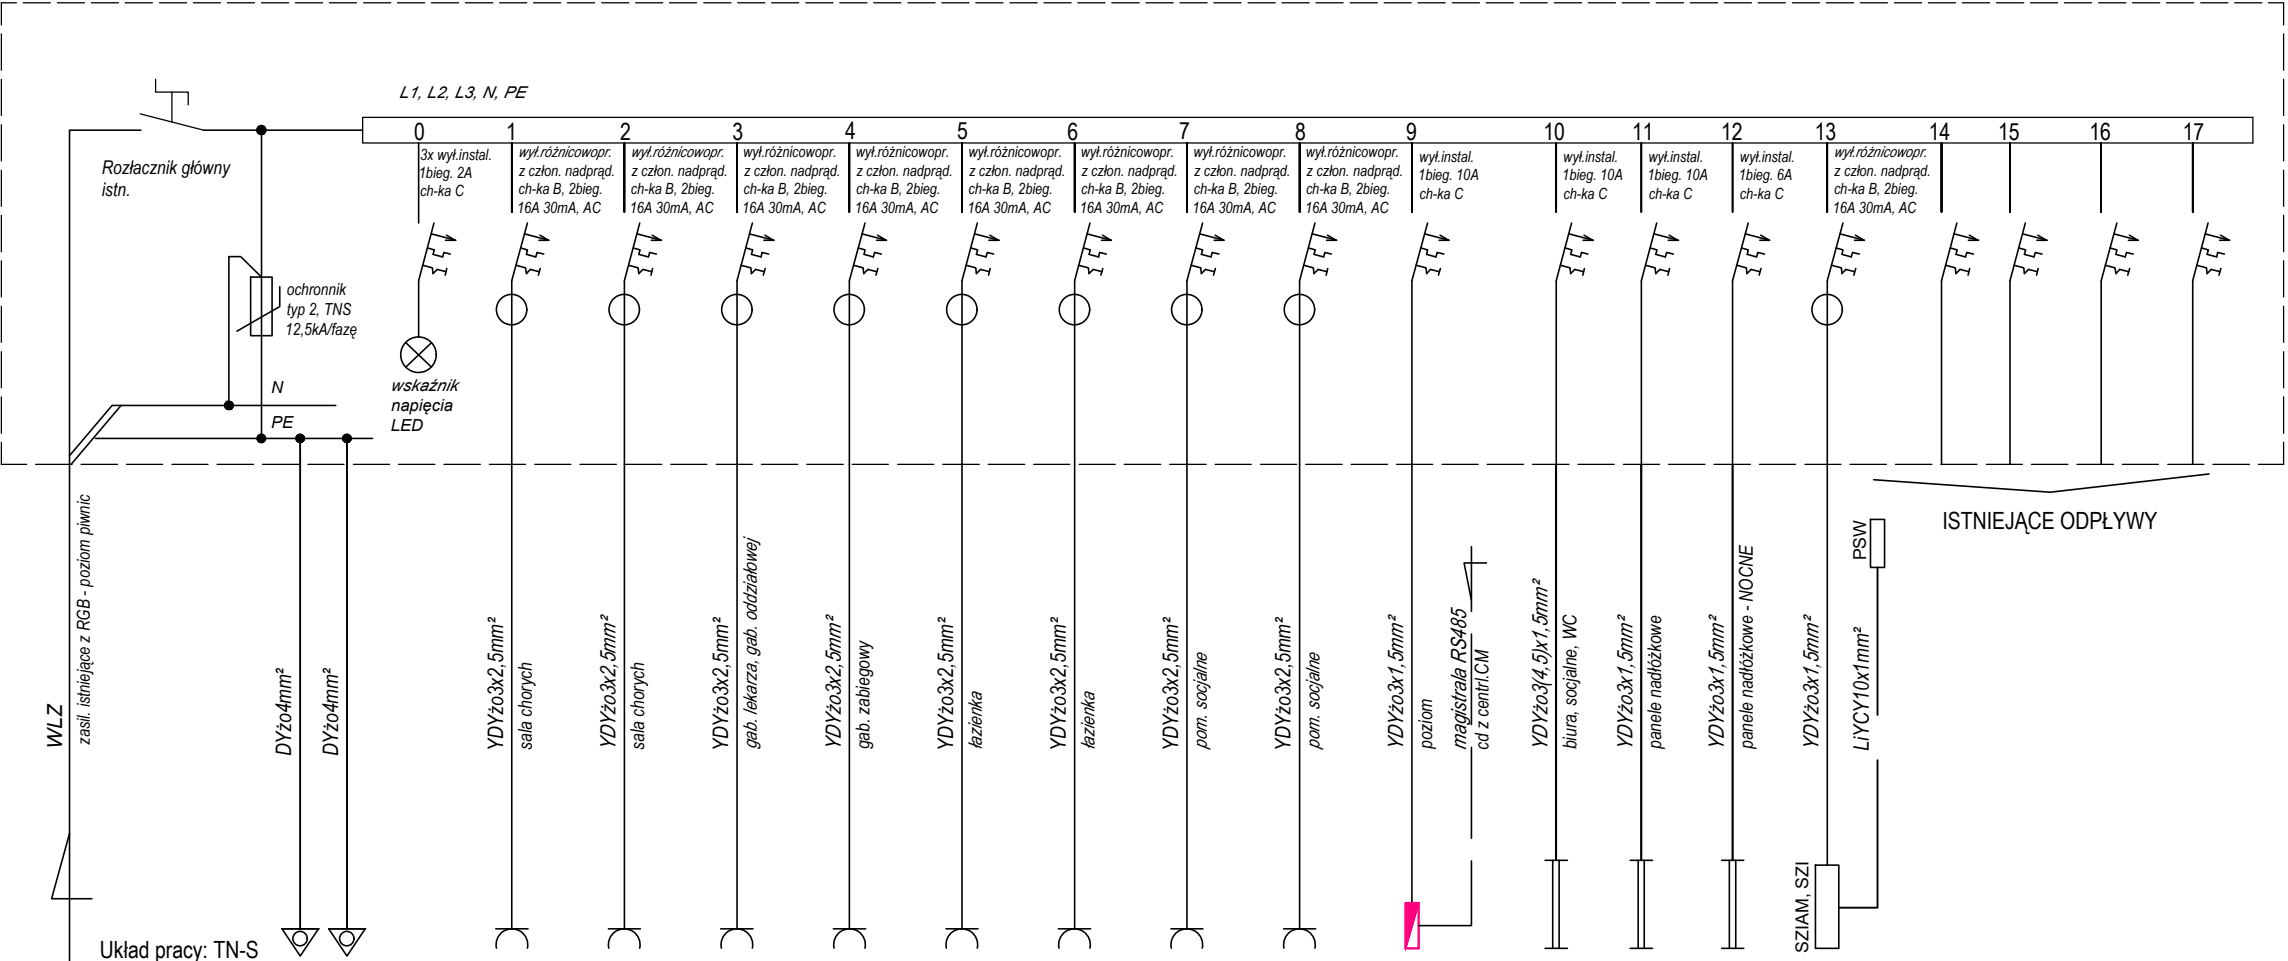

**Tablica TE-3**  
Zabudowa projektowanej aparatury w istn. tablicy na szynach TH. W razie potrzeby tablicę rozbudować w niezbędnym zakresie.  
Dobudowywane odpływy opisać zgodnie z przeznaczeniem.

**ZAKŁAD USŁUG BUDOWLANYCH**  
**"KONZBUD"**  
inż. Zbigniew Konopka

37-464 Stalowa Wola  
ul. Żurawia 23  
tel/fax: 015/8448440

tel kom: 0 601 531 895  
e-mail: biuro@konzbud.pl  
http://www.konzbud.pl

|   |  |   |        |                 |
|---|--|---|--------|-----------------|
| Inwestycja:   |  |   |        |                 |
| ROZBUDOWA I PRZEBUDOWA CZĘŚCI SZPITALA POWIATOWEGO W NISKU<br>INSTALACJE ELEKTRYCZNE  |  |   |        |                 |
| Adres: 37-400 NISKO UL. KOŚCIUSZKI 1<br>DZIAŁKI NR 1743/1, 1743/2, 1744/3, 1746, 1747<br>OBREB: 0001 NISKO - MIASTO JEDNOSTKA EWIDENCYJNA: 181205_4 NISKO   |  |   |        |                 |
| Inwestor: SAMODZIELNY PUBLICZNY ZESPÓŁ ZAKŁADÓW OPIEKI ZDROWOTNEJ<br>UL. KOŚCIUSZKI 1 37-400 NISKO  |  |   |        |                 |
| Branża:<br>ELEKTRYCZNA  |  | Stadium projektu:<br>PROJEKT WYKONAWCZY |        |                 |
| Projekt NR<br>-   | Nazwa rysunku<br>TABLICA TE-3 - SCHEMAT INSTALACJI |   |        | Skala:<br>---   |
| PROJEKTANT  | Imię Nazwisko<br>inż. Adam Hara                    | Nr. upraw.<br>230/TBG/94                | Podpis | Data<br>05.2019 |
| SPRAWDZAJĄCY  | mgr inż. M. Rolek                                  | PKD/0074/<br>POOE/05                    |        | 05.2019         |
| DATA MODYFIKACJI  |  |   |        |                 |
| Zastrzegam wszelkie prawa wynikające z Ustawy o prawie autorskim. Rysunek niniejszy nie może być w całości lub w części przerysowany, uzupełniony lub odstąpiony komukolwiek, bez pisemnej zgody firmy Z.U.B. KONZBUD w Stalowej Woli |  |   |        |                 |