

Rys. 2 RZUT IV PIĘTRA

skala 1:50

OZNACZENIA:

- 1 Aparat Rtg ramię C
- 2 Stół pacjenta
- 3 Osłona górnych partii ciała, lampa operacyjna
- 4 Wózek jezdny z monitorami
- DR1 Drzwi gotowe, ochronne, suwane o wym. 170x200 cm o równoważniku ołowiu 1mmPb
- DR2 Drzwi gotowe, ochronne, jednoskrzydłowe o wym. 90x200 cm o równoważniku ołowiu min. 1mmPb
- DR3 Drzwi gotowe, ochronne, jednoskrzydłowe o wym. 110x200 cm o równoważniku ołowiu min. 1mmPb
- DR4 Drzwi gotowe, ochronne, jednoskrzydłowe o wym. 100x200 cm o równoważniku ołowiu min. 1mmPb


XXXXXX Ściany projektowane z płyt G-K na stelażu systemowym zabezpieczone blachą ołowianą o grubości 1mm

//// Ściany projektowane z cegły pełnej

Tablica informacyjna do oznakowania Pracowni Rentgenowskiej (Załącznik nr 1)

Tablica informacyjna do oznakowania Terenu Nadzorowanego (Załącznik nr 2)

Lampka sygnalizacyjna

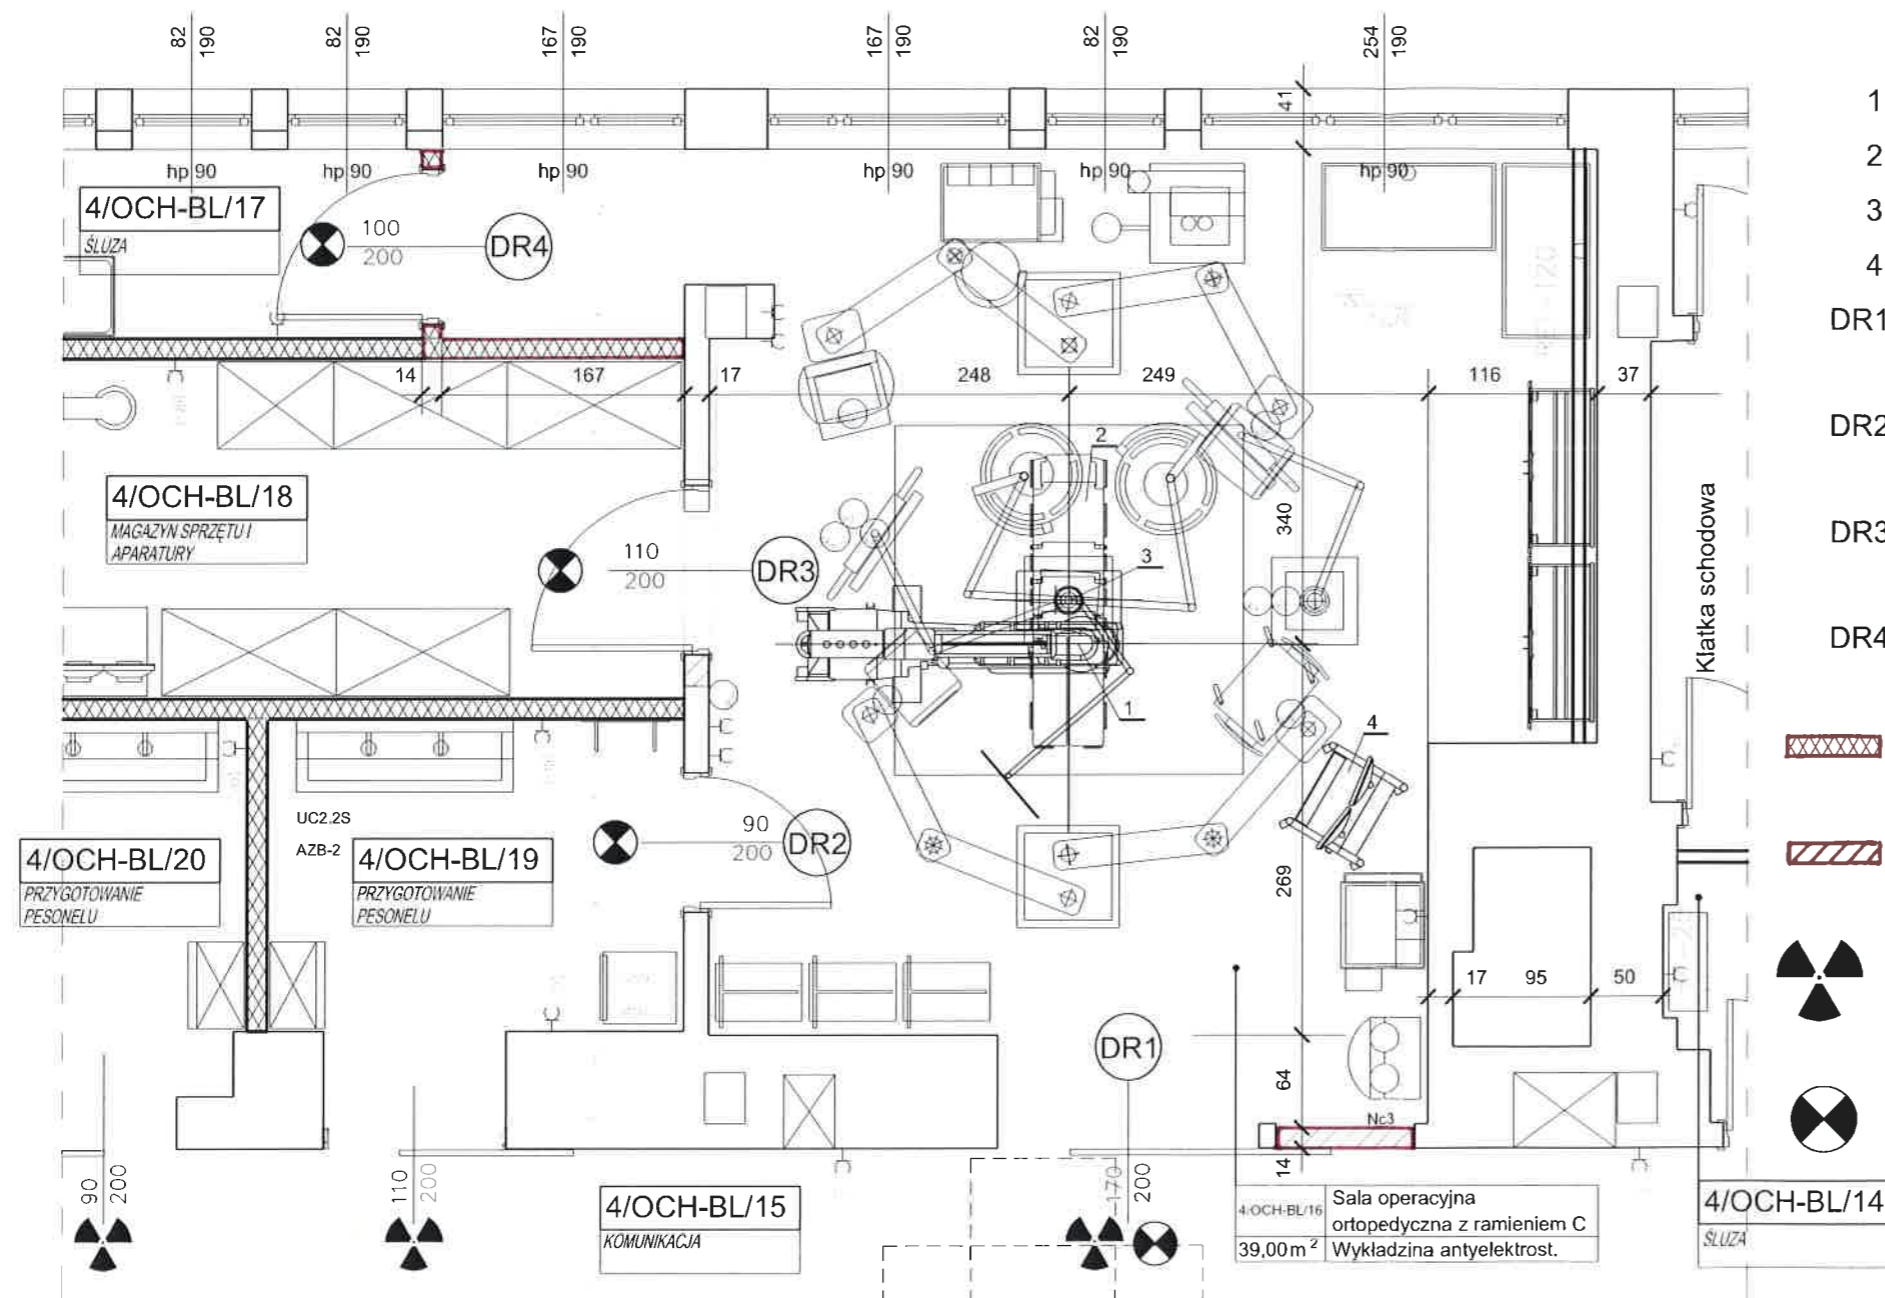

mgr inż. arch. Piotr Marcinkowski
uprawnienia budowlane do projektowania
bez ograniczeń w specjalności architektonicznej
Nr upr. 131/000/VKL IA: LO 0115

Treść rysunku:	RZUT IV PIĘTRA	Skala:	1 : 50
Obiekt:	Sala operacyjna z ramieniem C 4/OCH-BL/16 Klinika Ortopedii i Traumatologii Blok "E" Centralny Szpital Kliniczny MSWiA w Warszawie Warszawa ul. Wołoska 137	Data:	03.2017
Opracował:	mgr inż. K. Gawrońska	podpis:	K. Gawrońska
		Nr rysunku:	2