BPD-2

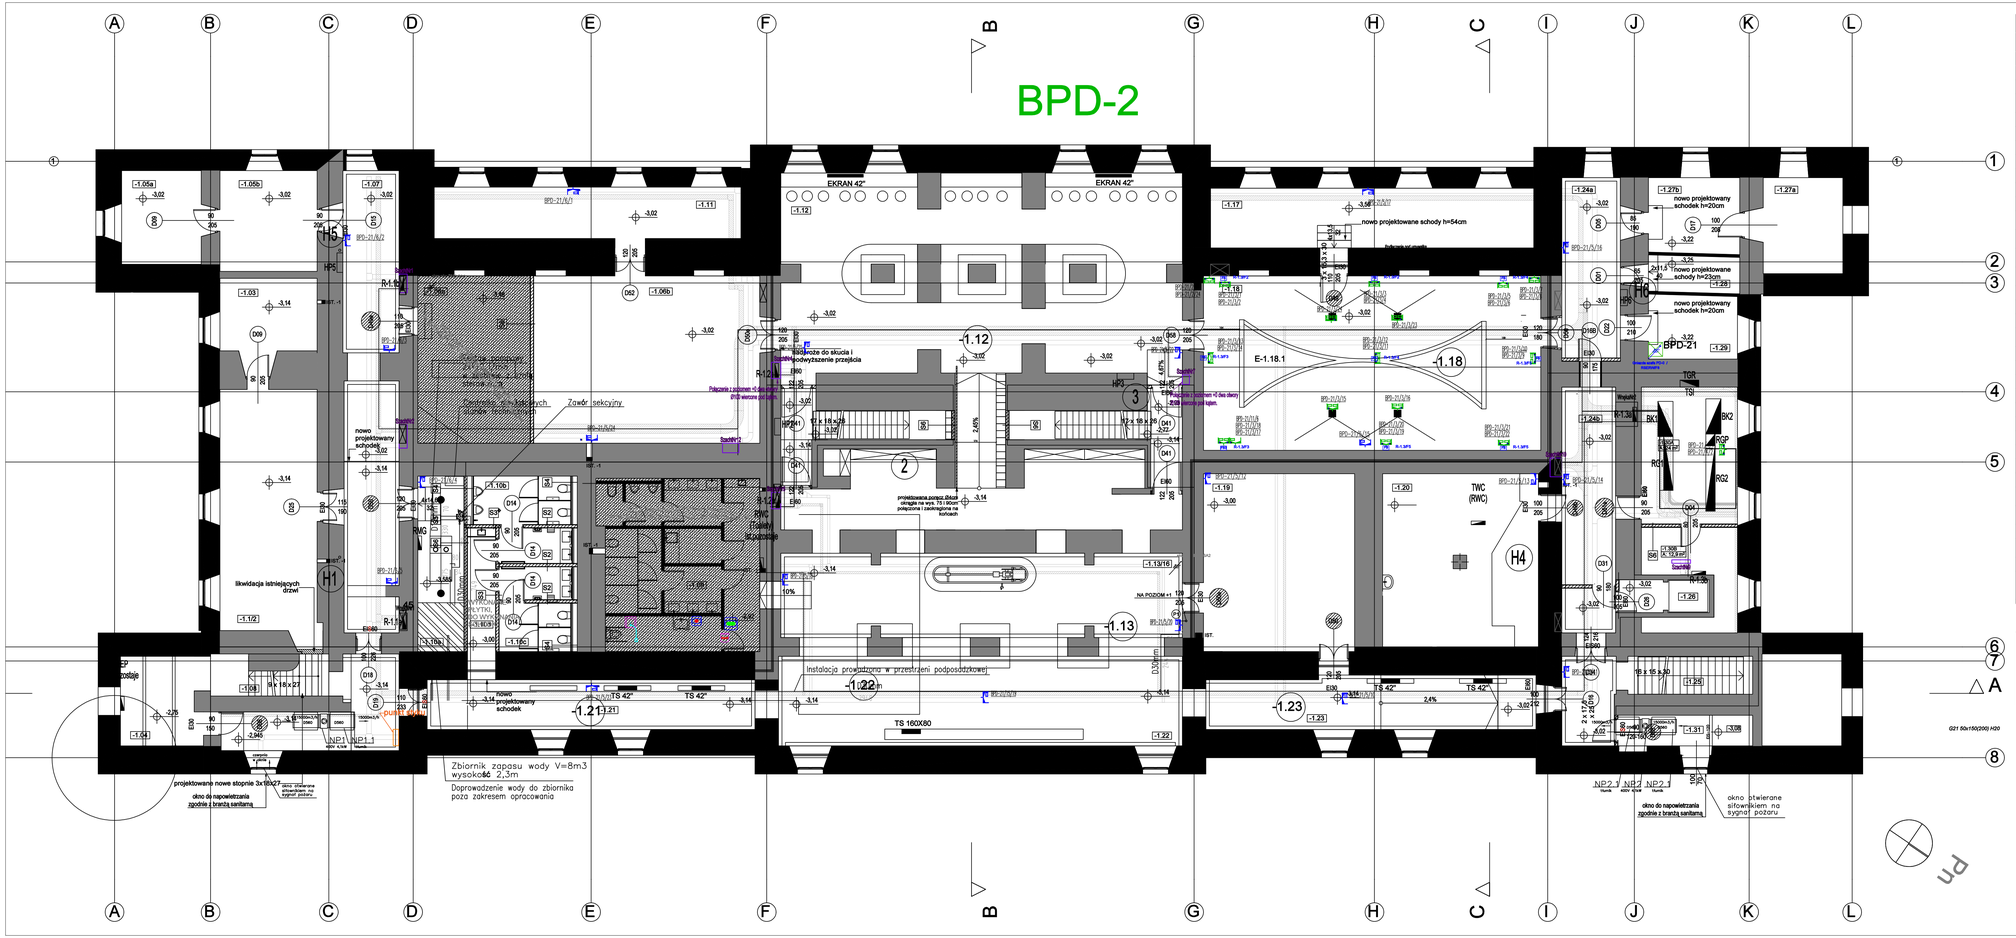

Pomieszczenia - Projektowane piwnica			
Kondygnacja	Nr	Nazwa pomieszczenia	Obliczona powierzchnia
POZIOM -1 - PIWNICA			
	-1.1/2	Magazyn	40,71
	-1.03	Magazyn	13,24
	-1.04	Pomieszczenie wodomierza	12,65
	-1.05a	Magazyn	14,00
	-1.05b	Magazyn	18,36
	-1.06a	Wentylatornia	32,75
	-1.06b	Magazyn wystaw	71,15
	-1.07	Korytarz	47,18
	-1.08	Klatka schodowa A	8,08
	-1.09	Toaleta ogólnodostępna	47,81
	-1.10a	Pom. tech.-mgła wodna	14,96
	-1.10b	Toaleta ogólnodostępna męska	15,26
	-1.10c	Toaleta ogólnodostępna damska	12,09
	-1.10d	Komunikacja z szafą porządkową	6,34
	-1.11	Magazyn wystaw	29,34
	-1.12	Pom. warsztatów	128,09
	-1.13/16	Foyer z szatnią	135,99
	-1.17	Centrala na potrzeby gastronomiczne	35,37
	-1.18	Sala edukacyjna	109,68
	-1.19	Wentylatornia	49,80
	-1.20	Węzeł cieplny	49,76
	-1.21	Komunikacja	49,48
	-1.22	Komunikacja	71,85
	-1.23	Komunikacja	41,72
	-1.24a	Komunikacja	21,80
	-1.24b	Komunikacja	26,87
	-1.25	Klatka schodowa B	9,38
	-1.26	Winda	4,08
	-1.27a	Magazyn sali edukacyjnej	14,74
	-1.27b	Magazyn sali edukacyjnej	11,68
	-1.28	Pom. magazynowe	6,54
	-1.29	Magazyn sali edukacyjnej	11,60
	-1.30a	Pom. elektryczne RG	24,00
	-1.30b	Wentylatornia/szacht	12,90
	-1.31	Magazyn środków czystości	7,56
			1 207,15 m²

ZAMUROWANIA
WYBURZENIA
ŚCIANY ISTNIEJĄCE
ŚCIANY PROJEKTOWANE
RZĘDNA POMIESZCZENIA W STANIE WYKONCZONYM
GABLOTY I ELEMENTY PRZYSZŁYCH ARANŻACJI POMIESZCZEŃ

G21 50x150/200 H30

DYSZA MGŁOWA Ø12mm, K57, 57°C
GŁÓWNY PRZEWÓD ROZDZIELCZY
PRZEWÓD ROZPROWADZAJĄCY;
ŚREDNICA ZEWNĘTRZNA Ø12mm,
DŁUGOŚĆ RUROCIĄGU 390mm
PODŁĄCZENIE DO PŁUKANIA
OŚ RUROCIĄGU 4,98m OD POZIOMU

Legenda LAN

Szafy w serwerowni

Punkt w puszce podłogowej 3xRJ45

Punkt w puszce podłogowej 2xRJ45

Punkt w puszce podtynkowej 3xRJ45

Punkt w puszce ściennej podtynkowy 2xRJ45

Punkt natynkowy 2xRJ45

Punkt pod Wi-Fi na suficie/ścianie 1xRJ45

Istniejące Skrzynki 2xRJ45 — Punkt z istniejącej puszki 2xRJ45

SZ.xx — Szachty kablowe

Legenda SYSTEM PRZYZYWOWY

Matryca sygnalizacyjna

Przycisk kasujący

Przycisk "pociągany"

Sygnalizator

Przycisk przywoławczy

Magistrala komunikacyjna + zasilajaca

- Końcową lokalizację elementów uzgodnić z Konserwatorem Zabytków i Inwestorem przed instalacją na placu budowy
- Kable poza trasami kablowymi prowadzić pod tynkiem
- Wszystkie elementy peryferyjne instalować w szachtach lub pomieszczeniach technicznych
- Ostateczna lokalizacja urządzeń powinna uwzględniać jak największe zachowanie pierwotnego wyglądu ścian i elementów architektonicznych
- Szczegółowe parametry i wymagania co do elementów systemów oraz zasady montażu zostały określone w części opisowej projektu

INWESTYCJA:

PROJEKT WYKONAWCZY PRZEBUDOWY I ARANŻACJI WNĘTRZ PAŁACU KRASIŃSKICH (PAŁAC RZECZYPOSPOLITEJ) PRZY PLACU KRASIŃSKICH 3/5 W WARSZAWIE

NR PROJEKTU: 156

ADRES INWEST.: pl. Krasińskich 3/5 00-207 Warszawa

INWESTOR: Biblioteka Narodowa, al. Niepodległości 213, 02-086 Warszawa

BRANŻA: Teletechniczna

FAZA: PROJEKT WYKONAWCZY

DATA: 06-2022

PAS PROJEKT
PAS PROJEKT Sp. z o.o.
ul. Pańtowa 5;
Nadarzyn
TEL. (022) 739-90-25,FAX. (022)739-79-06 www.pasprojekt.com

ZESPÓŁ AUTORSKI:	IMIĘ I NAZWISKO	NR UPR.:	PODPIS
PROJEKTOWAŁ:	inż. Paweł Stefaniuk	MAZ/0414/PWOE/05	
OPRACOWANIE:			
SPRAWDZIŁ:			

UWAGA: PROJEKT CHRONIONY PRAWEM AUTORSKIM. PROJEKT ARCHITEKTONICZNY JEST PROJEKTEM NADRZĘDNYM WSZYSTKIE ROZBIEŻNOŚCI Z PROJEKTAMI BRANŻOWYMI SKONSULTOWAĆ Z PROJEKTANTEM GENERALNYM PRZED WYBUDOWANIEM !

RODZAJ RYSUNKU: RZUT

TREŚĆ RYSUNKU: Instalacja okablowania strukturalnego LAN, WiFi - I piętro

SKALA: 1:100

NR.RYSUNKU: PAS-156-PB-IT-LAN-R-01

REWIZJA: