MAPA DO CELÓW PROJEKTOWYCH
SKALA 1:500

Województwo: opolskie
Powiat: głubczycki
Gmina: 160203_4 Głubczyce
Obręb: 0100 Głubczce
Nr dz.: 286/8

NINIEJSZA MAPA POWSTAŁA NA PODSTAWIE POMIARU BEZPOŚREDNIEGO W TERENIE ORAZ ZE WSADU MAPY NUMERYCZNEJ

WYEKSPONOWANE GRANICE NIERUCHOMOŚCI ZOSTAŁY PRZENIESIONE Z NUMERYCZNEJ MAPY EWIDENCYJNEJ NIE SPRAWDZONO WYSTĘPOWANIA SŁUŻEBNOŚCI NA ZAZNACZONYM OBSZARZE AKTUALIZACJI

NIE WYKLUCZA SIĘ ISTNIENIA W TERENIE INNYCH NIŻ WYKAZANYCH NA NINIEJSZEJ MAPIE URZĄDZEŃ PODZIEMNYCH, KTÓRE NIE BYŁY ZGŁOSZONE DO INWENTARYZACJI LUB O KTÓRYCH BRAK JEST INFORMACJI W INSTYTUCJACH BRANŻOWYCH

Niniejsza mapa nadaje się do projektowania obiektów budowlanych , ponieważ położenie punktów granicznych jest określone z wymaganą dokładnością.

Brakujące elementy uzupełniono pomiarem geodezyjnym
Aktualizacja na dzień: 20.03.2025r.

Id.zgł.prac G.6640.190.2025
Układ współrzędnych państwowych „2000"
Poziom odniesienia , „PL-EVRF2007-NH"
Sekcja 6.128.19.13.11

SZKIC ORIENTACYJNY 1:10000

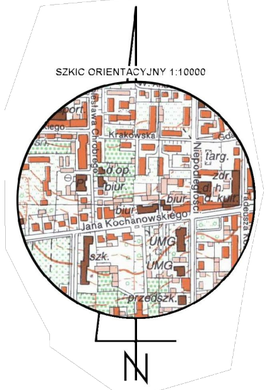

Legenda:

– zakres opracowania

– linia zabudowy wg mpzp

– zmiana sposobu przeznaczenia wg mpzp

13 MW
15 U
3 UP
5 KDZ
– oznaczenie w mpzp

Jestem świadomy odpowiedzialności karnej za złożenie fałszywych oświadczeń . Oświadczam, że operat techniczny zawierający rezultaty prac geodezyjnych w wyniku których powstał niniejszy dokument uzyskał pozytywny wynik weryfikacji

Identyfikator zgłoszenia prac geodezyjnych	***G.6640.190.2025***
Organ służby geodezyjnej, który otrzymał zgłoszenie	**Starosta Powiatu Głubczyckiego**
Wykonawca prac geodezyjnych	**Przedsiębiorstwo Usługowo-Handlowe „Boguniewicz" Usługi Geodezyjne i Kartograficzne 48-130 Kietrz, ul. Raciborska 25 regon 531610664; NIP 748-109-24-32**
Nr oraz data sporządzenia dokumentu zawierającego wynik pozytywnej weryfikacji	**P.1602.2025.168 z dnia 20.03.2025r.**
Imię i nazwisko oraz nr uprawnień zawodowych kierownika prac	***Adam Boguniewicz nr uprawnień 17468 w zakresie 1, 2***

Geodeta Uprawniony
mgr inż. Adam Boguniewicz
nr uprawnień 17468

Przedsiębiorstwo Usługowo-Handlowe
"Boguniewicz"
Usługi geodezyjne i kartograficzne
48-130 Kietrz, ul. Raciborska nr 25
NIP 748-109-24-32 REGON 531610664
TEL. (077) 485 40 68 KOM. 0603 995 327

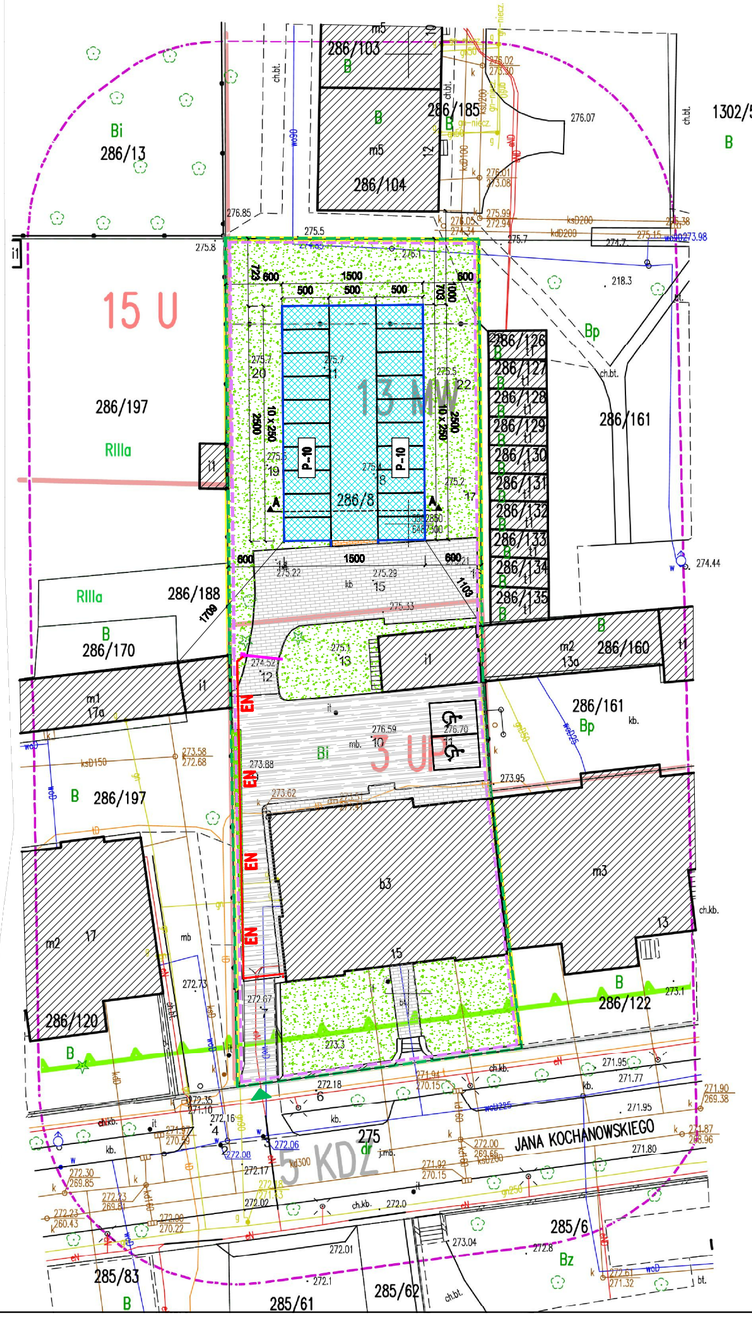

LEGENDA

- GRANICA DZIAŁKI NR 268/8 OBJĘTEJ OPRACOWANIEM
- GRANICE OBSZARU ODDZIAŁYWANIA PROJEKTOWANEGO OBIEKTU
- WJAZD NA DZIAŁKĘ
- PROJEKTOWANY PARKING O NAWIERZCHNI Z PŁYT BETONOWYCH AŻUROWYCH
- PROJEKTOWANY FRAGMENT NAWIERZCHNI Z KOSTKI BETONOWEJ
- PROJEKTOWANY KRAWĘŻNIK BETONOWY NAJAZDOWY
- BUDYNKI ISTNIEJĄCE
- ISTNIEJĄCE UTWARDZENIA TERENU
- POWIERZCHNIA BIOLOGICZNIE CZYNNA
- EN — PROJEKTOWANA WEWNĘTRZNA LINIA ZASILAJĄCA SZLABAN PARKINGOWY YKY 3x1,5mm² W RURZE OSŁONOWEJ AROT
- P-10 — ILOŚĆ PROJEKTOWANYCH MIEJSC PARKINGOWYCH
- MIEJSCA PARKINGOWE WYZNACZONE LINIĄ MALOWANĄ NA PŁYTACH BETONOWYCH AŻUROWYCH
- PROJEKTOWANY SZLABAN PARKINGOWY O DŁUGOŚCI RAMIENIA 4 m WRAZ Z CZYTNIKIEM TABLIC REJESTRACYJNYCH
- ISTNIEJĄCE MIEJSCA PARKINGOWE DLA OSÓB Z NIEPEŁNOSPRAWNOŚCIAMI

PRZEZNACZENIE W PLANIE

13MW – tereny zabudowy mieszkaniowej wielorodzinnej
3UP – tereny zabudowy usług publicznych

BILANS TERENU OBJĘTEGO OPRACOWANIEM

Powierzchnia zabudowy	519,11 m²
Teren utwardzony	677,02 m²
Powierzchnia biologicznie czynna	866,47 m²
Powierzchnia projektowanego parkingu	377,40 m²
RAZEM	2440,00 m²

Zasięg obszaru ograniczonego użytkowania – brak. Zasięg uciążliwości pokrywa się z granicami obszaru oddziaływania. Obszar oddziaływania obiektu mieści się w granicach działki nr 286/8 (teren we władaniu inwestora).

Przedsiębiorstwo Obsługi Budownictwa "ADP" s.c.
48-100 Głubczyce, ul. Tadeusza Kościuszki 3a, tel.(77) 485 2960 NIP 748-10-01-323

TEMAT	PROJEKT TECHNICZNY BUDOWA PARKINGU DLA SAMOCHODÓW OSOBOWYCH		
ADRES	UL. JANA KOCHANOWSKIEGO 15, 48-100 GŁUBCZYCE, ID: 160203_4.0100.286/8 WOJEWÓDZTWO OPOLSKIE, POWIAT GŁUBCZYCKI, GMINA GŁUBCZYCE, OBRĘB GŁUBCZYCE-MIASTO		
INWESTOR	POWIAT GŁUBCZYCKI, UL. JANA KOCHANOWSKIEGO 15, 48-100 GŁUBCZYCE		
TYTUŁ RYSUNKU	ZAGOSPODAROWANIE TERENU		SKALA 1:500
branża: Drogowa funkcja: Projektant	inż. Jerzy Hołubiec uprawnienia budowlane bez ograniczeń w specjalności drogowej nr 212/93/OP	podpis:	DATA 30.04.2025
branża: Elektryczna funkcja: Projektant	inż. Krzysztof Kunicki uprawnienia budowlane do projektowania bez ograniczeń w specjalności instalacyjno-inżynieryjnej w zakresie sieci i instalacji elektrycznych nr OPL/1056/POOE/14	podpis:	RYS. NR 1