
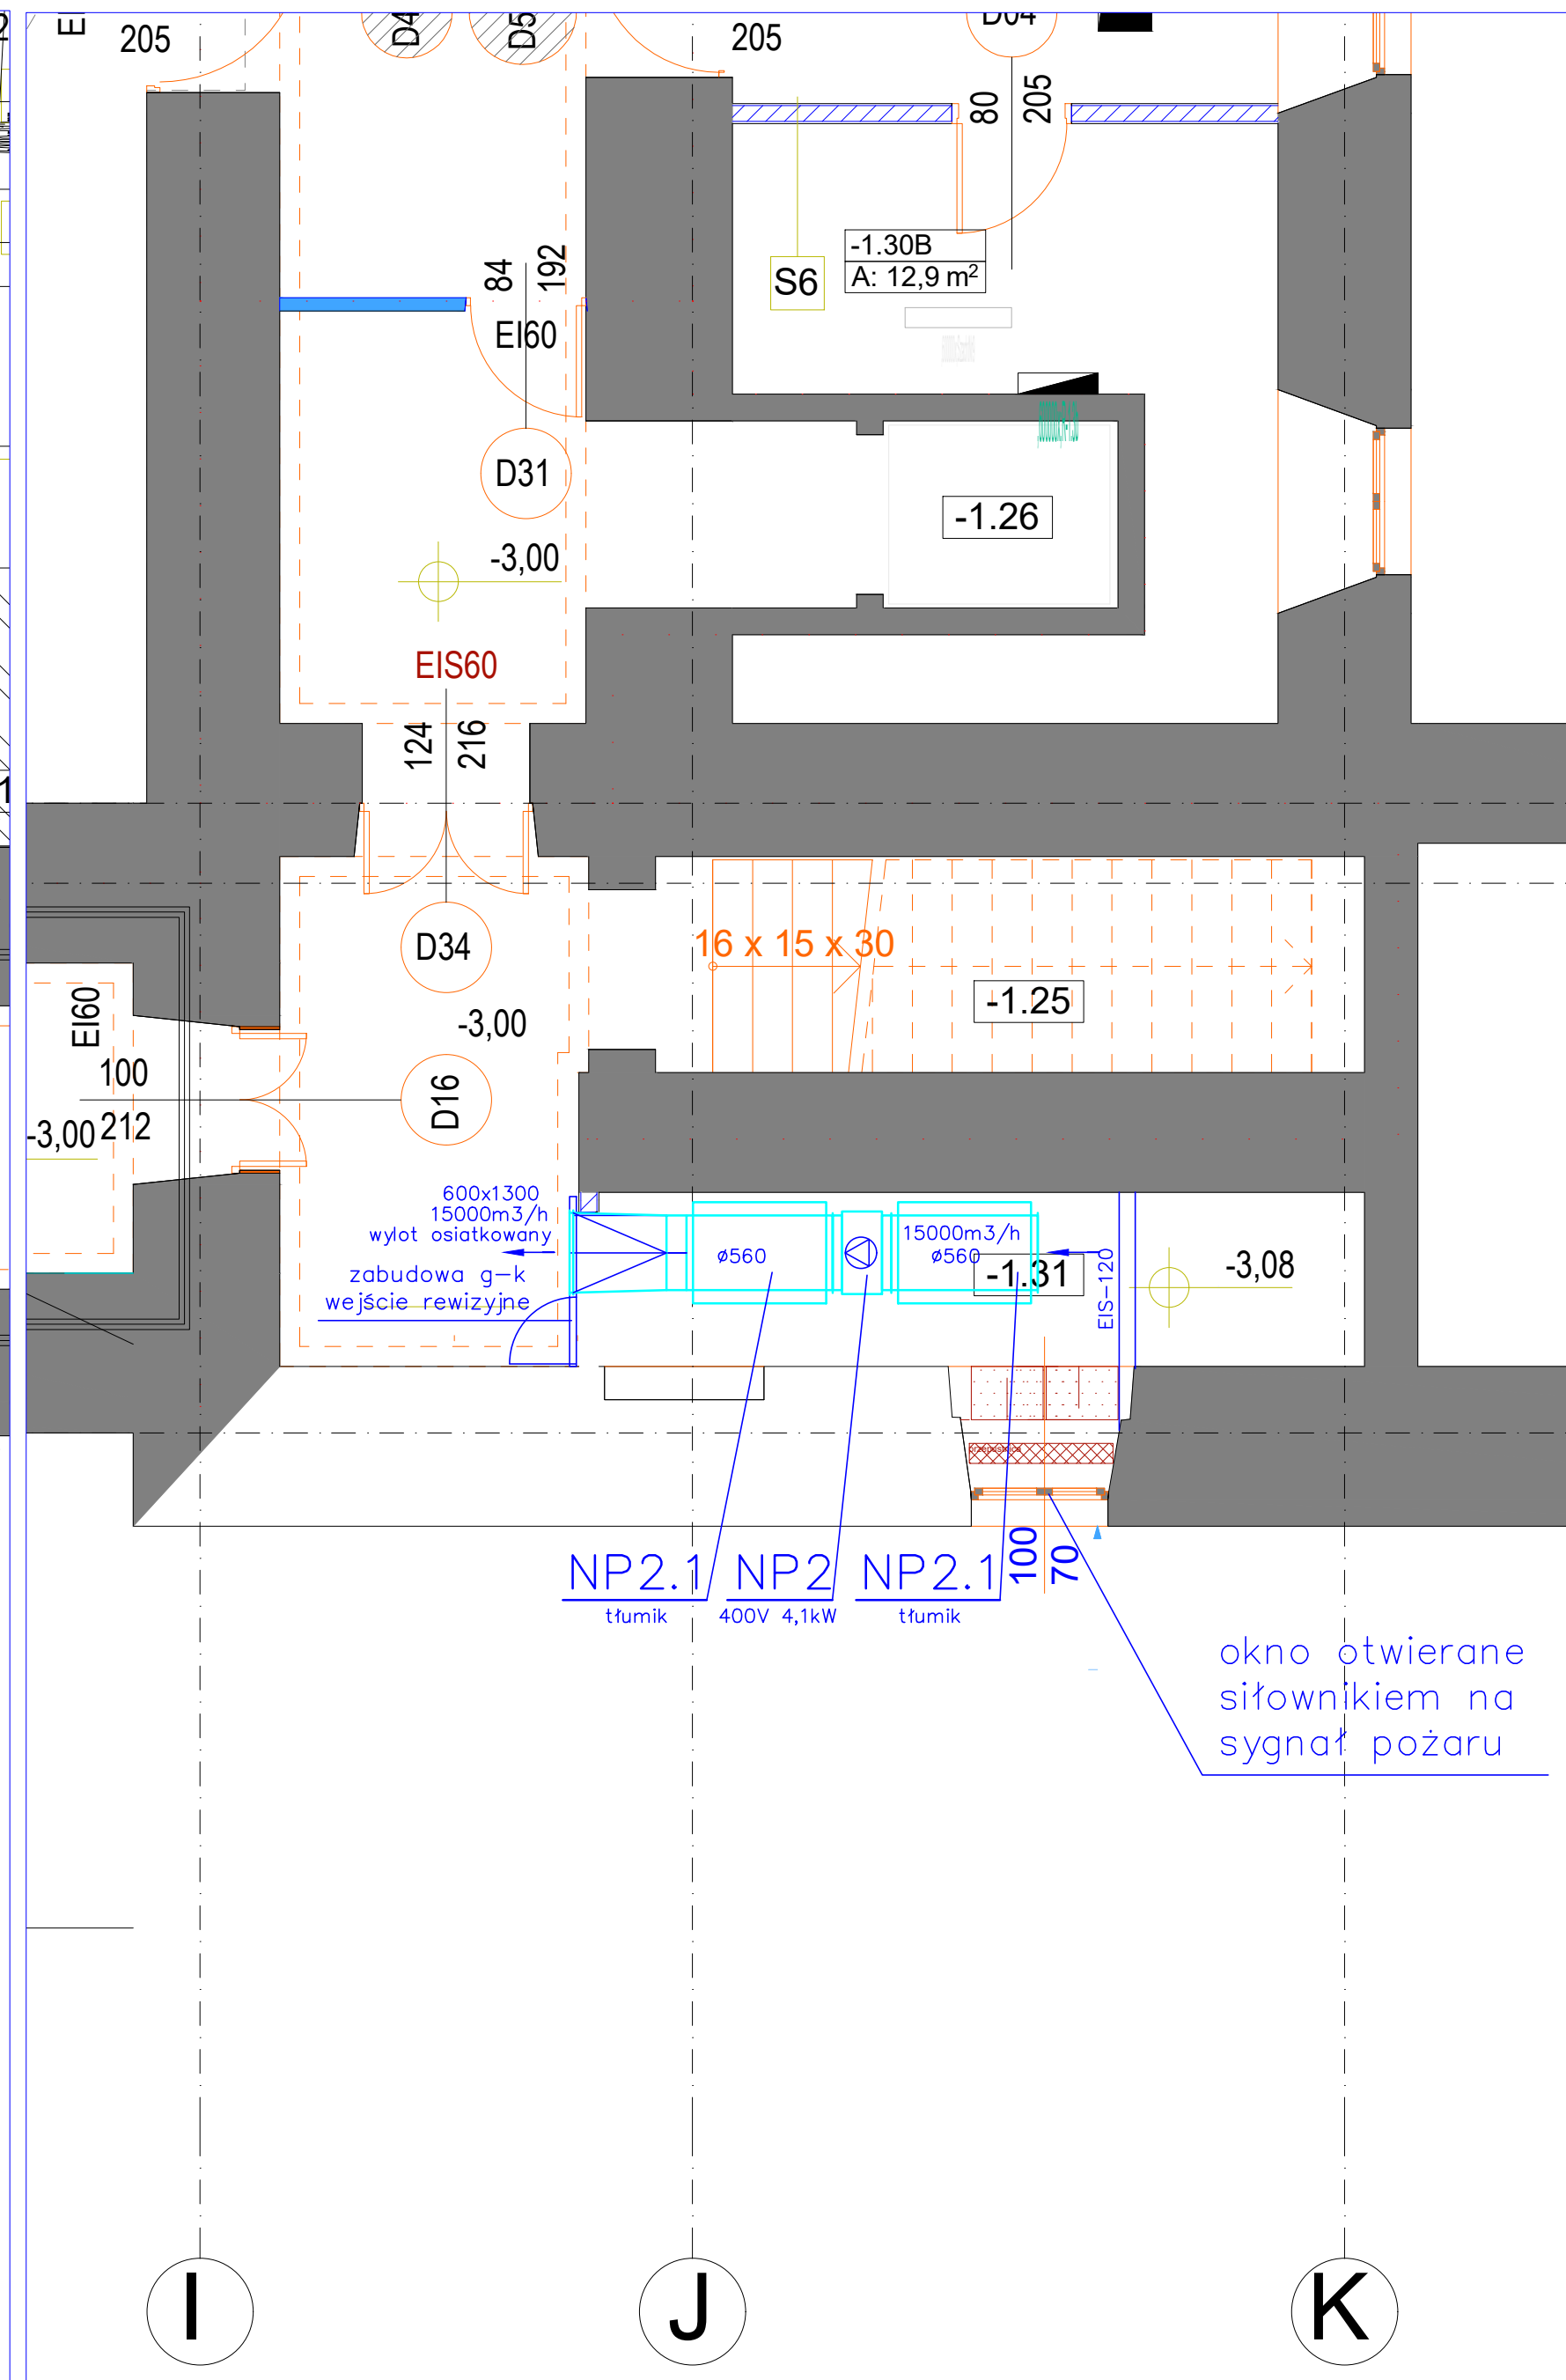


Klatka schodowa lewa

Klatka schodowa prawa

Klatka schodowa lewa

Klatka schodowa prawa

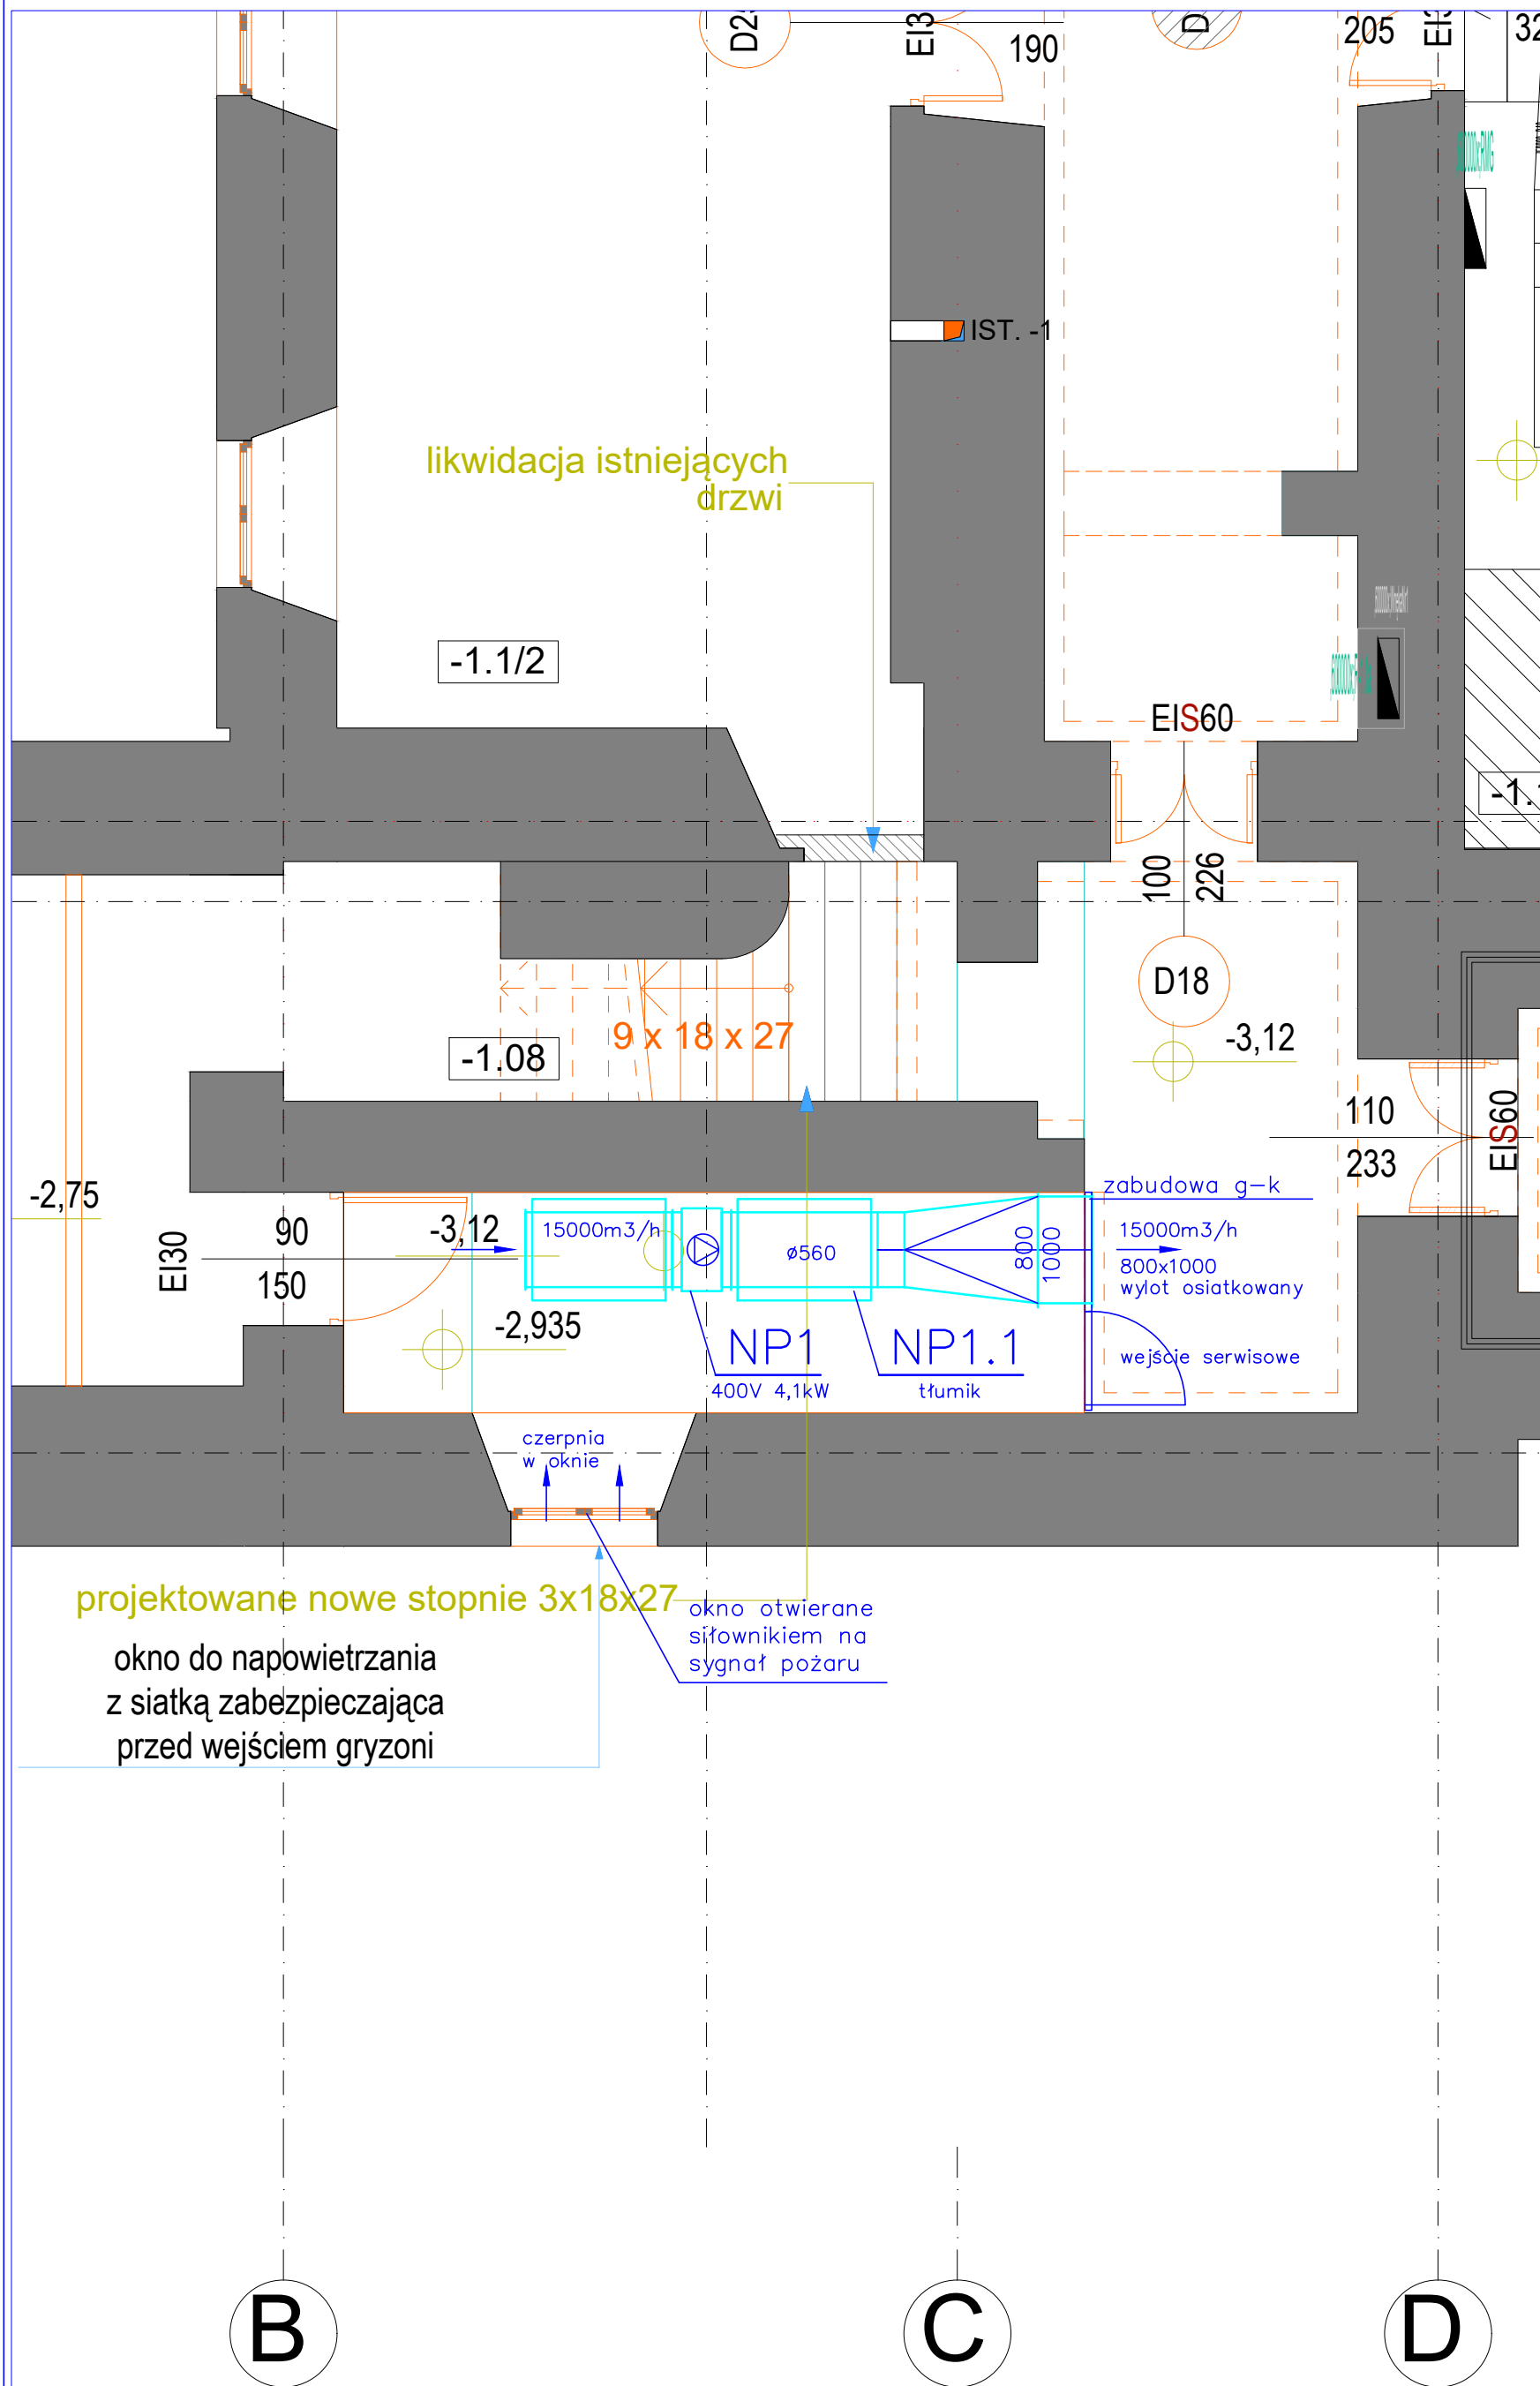

INWESTYCJA:		NR PROJEKTU:	
PROJEKT WYKONAWCZY PRZEBUDOWY I ARANŻACJI WNĘTRZ PAŁACU KRASIŃSKICH (PAŁAC RZECZYPOSPOLITEJ) PRZY PLACU KRASIŃSKICH 3/5 W WARSZAWIE		156	
ADRES INWEST.:			
pl. Krasińskich 3/5 00-207 Warszawa			
INWESTOR:			
Biblioteka Narodowa			
al. Niepodległości 213, 02-086 Warszawa			
BRANZA: ARCHITEKTURA			
FAZA: PROJEKT WYKONAWCZY			
DATA: 04-2022			
<div>PAS PROJEKT</div> <p>PAS PROJEKT Sp. z o.o. ul. Plantowa 5; Nadarzyn TEL. (022) 739-90-25, FAX (022) 739-79-06 www.pasprojekt.com</p>			
ZESPÓŁ AUTORSKI:		IMIĘ I NAZWISKO	NR UPR.:
PROJEKTOWAŁ:		mgr inż. Beata Berezowska	KL-79/2001 <small>upr. bud. w specjalności sanit.- do projektowania bez ograniczeń</small>
OPRACOWAŁ:			<small>mgr inż. Beata Berezowska</small> <small>Umożliwienie braku wstępu do projektowania bez ograniczeń w specjalności sanit.-inżyn. w zakresie sieci, instalacji i urządzeń sanit.-inżyn. i gazowych i instalacji ogólnych, ciepłowniczych i gazowych na terenie woj. mazowieckiego</small> 
SPRAWDZIŁ:			
UWAGA: PROJEKT CHRONIONY PRAWEM AL. ... PROJEKTEM NADRZĘDNYM! WSZYSTKIE ROZBIEŻNOŚCI Z PROJEKTAMI BRANŻOWYMI SKONSULTOWAĆ Z PROJEKTANTEM GENERALNYM PRZED WYBUDOWANIEM !			
RODZAJ RYSUNKU:			
Napowietrzanie klatek schodowych			
TREŚĆ RYSUNKU:		SKALA:	
Rut poziomu -1		1:50	
NR.RYSUNKU:		REWIZJA:	
NP-1			