

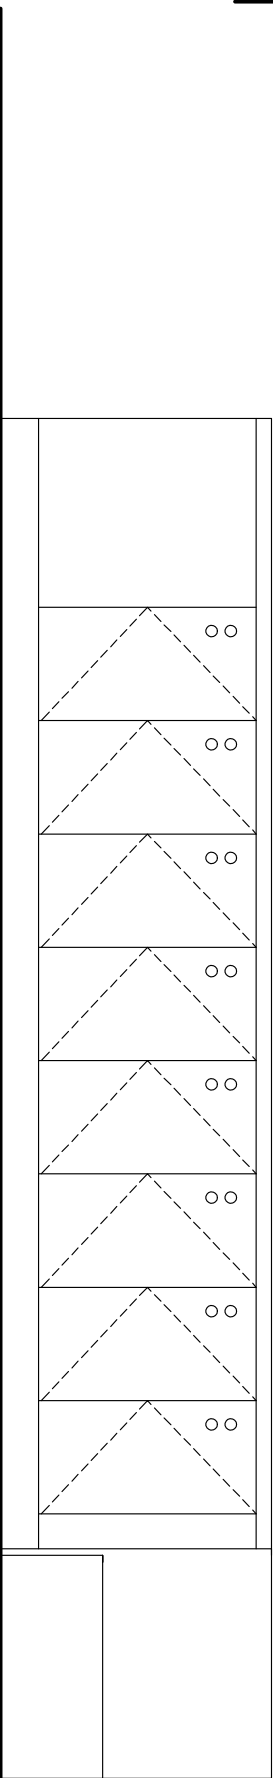


ZABUDOWA SZATNI

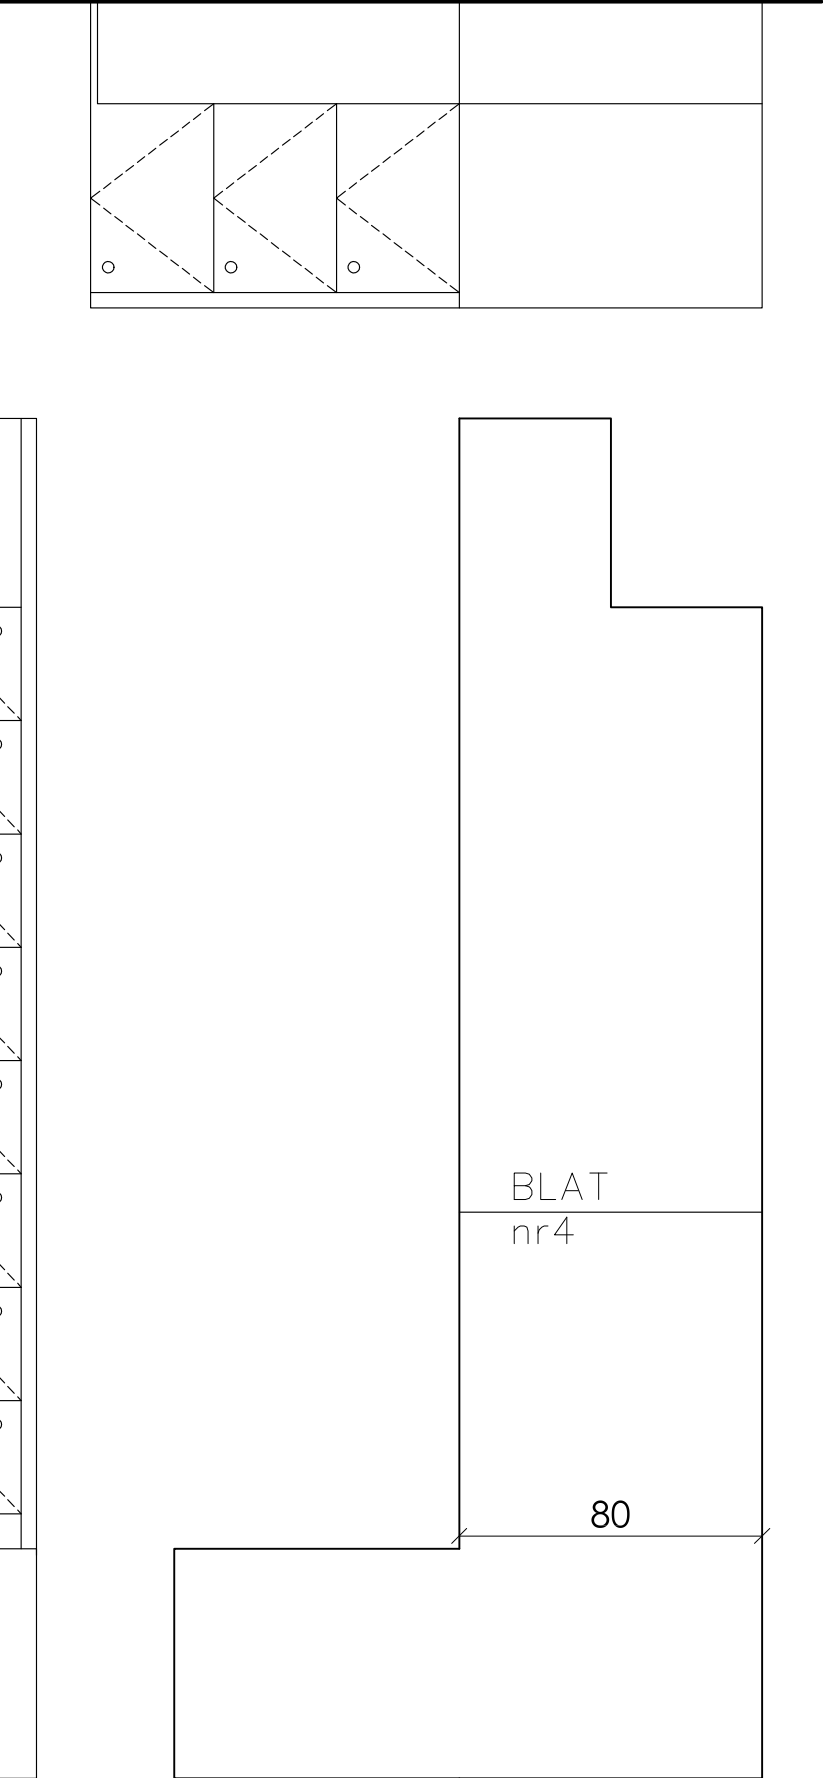


PRZEKRÓJ PRZEZ BLATY

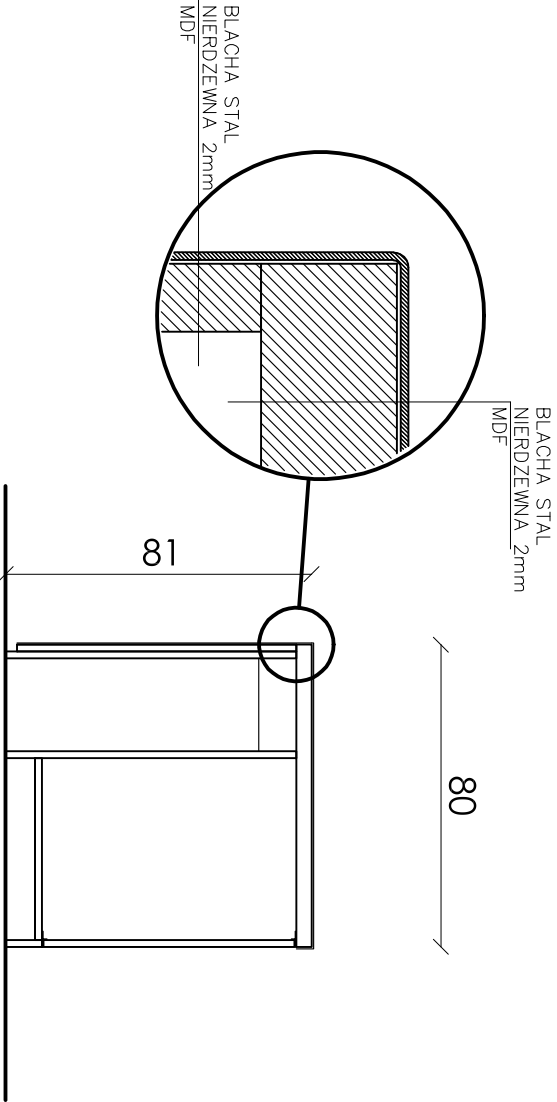

UWAGA:
POD BLATEM SZAFKI DEPOZYTOWE DO OBSŁUGI
PRZEZ PERSONEL
SZAFKI ZAMYKANE BEZ ZAMKA

E-1.13.3

UWAGI		WYKONAWCA		PROJEKT		INWESTOR		OBIEKT		BRANŻA		PROJEKTANCI		KONCEPCJA I KONSULTACJA		NAZWA RYS		ETAP		INDEKS					
		<div><div></div><div><div>GROUP AV</div><div>Grupa AV s. z o.o. ul. Miodowa 6 03-216 Warszawa NIP: 142-222-13-96 REGON: 142234532 tel.: +48 22 213 96 39 fax: +48 22 213 96 37 e-mail: biuro@groupav.pl</div></div></div>		ARANŻACJA WNETRZ PALACU WRAZ Z WYRÓSZENIEM SĄŁ EDUKACYJNYCH, MIESZCZĄCYCH SIĘ W POMIESZCZENIACH PALACU KRASIŃSKICH (PALACU RZECZYPOSPOLITEJ) PRZY PLACU KRASIŃSKICH 3/5 W WARSZAWIE W RAMACH REALIZACJI PROJEKTU PN.: „MODERNIZACJA I ARANŻACJA WNETRZ PALACU KRASIŃSKICH (PALACU RZECZYPOSPOLITEJ) PRZY PLACU KRASIŃSKICH 3/5 W WARSZAWIE” DOFINANSOWANEGO ZE ŚRODKÓW WŁASNYCH FINANSOWEGO EUROPEJSKIEGO OBSZARU GOSPODARSTWA (NIE EOG) 2014-2021 I BUDŻETU PAŃSTWA		Biblioteka Narodowa w Warszawie Al. Niepodległości 213 02-086 Warszawa		Pałac Krasińskich (Pałac Rzeczypospolitej) Plac Krasińskich 3/5 00-207 Warszawa		ARANŻACJA		AR		INŻEŃ NAZWISKO		NR. UPRAWNIENI		PODPIS				1: 20		FORMAT	
												arch. DOMINIK BUDYN								PROJEKT WYKONAWCZY		DATA			
												mgr inż. ADAM ROGALSKI								03.2022		NR RYS.			
												MARZENA CIENIĄSKA								15		NR REV.			
												AGATA SITKO								01		A3			
												KONIOR STUDIO: arch. TOMASZ KONIOR arch. DOMINIK KOROŚ													
												SZATNIA BLAT NR 4													