


obc. ruchem : KR2  
podłoże : G3

konstrukcja nawierzchni - typ "1"  
jezdnia dojazdowa na terenie "pszok"

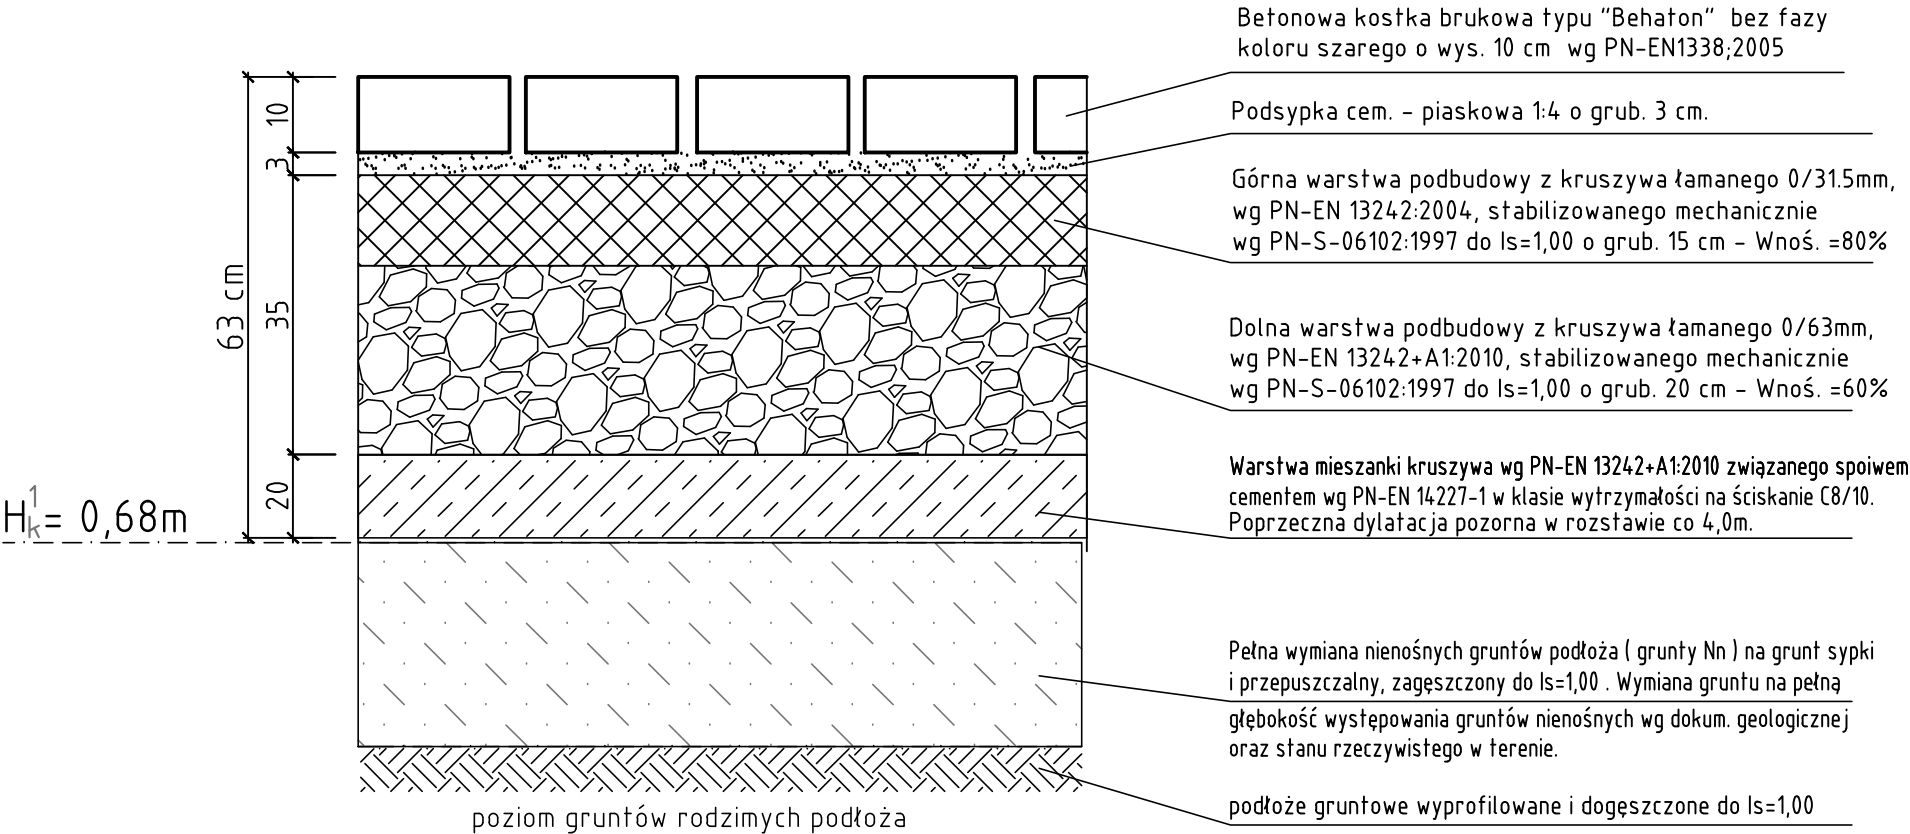


konstrukcja nawierzchni - typ "2"  
nawierzchnia placów pod kontenery KP 8 i KP 30

- UWAGA : zmianie podlega tylko kolorystyka kostki brukowej na :
- 1/. Betonowa kostka brukowa typu "Beha-ton" bez fazy, koloru według projektu architektury o wys. 10 cm wg PN-EN1338;2005 .
  - 2/. Pozostałe elementy konstrukcji pozostają bez zmian tak jak w konstrukcji typu "1" .

$H_k^2 = 0,68m$

konstrukcja nawierzchni - typ "5"  
przyjezdniowych chodników

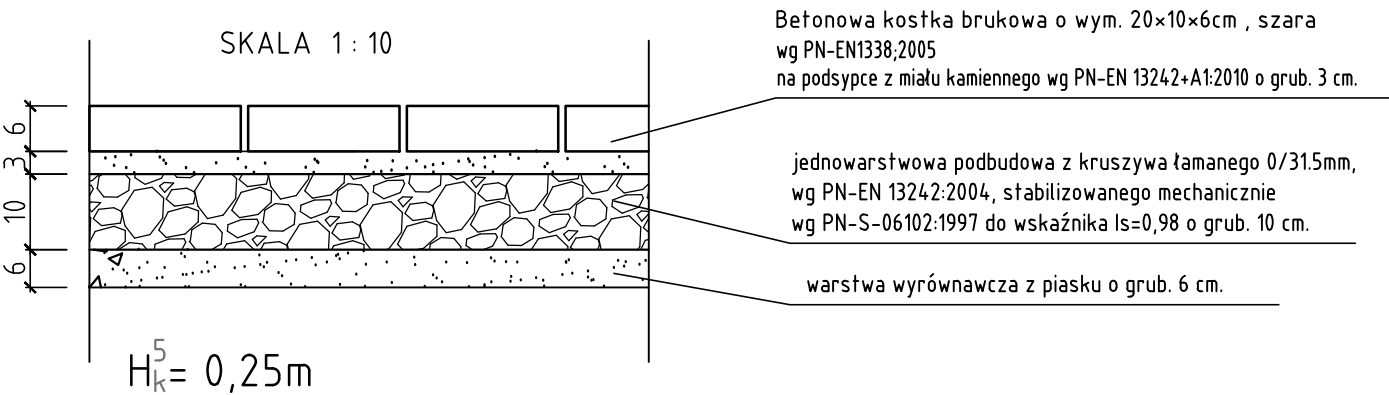

Domel inż Iwona Dotżycka 46-073 Mechnice , ulica Torowa 13A , tel. 601 385 303			
INWESTOR:	Zakład Gospodarki Komunalnej 45-754 Opole , ul. Podmiejska 69		
OBIEKT i ADRES:	Punkt selektywnej zbiórki odpadów komunalnych w Opolu przy ulicy Przeskok - działka nr 90 obręb Groszowice - gmina Opole		
TEMAT :	Projekt budowlany dróg Szczegóły nawierzchni		
Projektant:	inż. Adam Kulejewski	upr. nr. 3477/OP	
Data: VIII.2021	zlec. ....../2021	Skala 1:10	Rys. nr D.3.1