STAROSTWO POWIATOWE
w KĘPNIE
ul. Kościuszki 5, 63-600 Kępno
tel. 62 782 89 00

Dokument podpisany przez Sławomir Kraus
Data: 2023.06.23 13:40:52 CEST

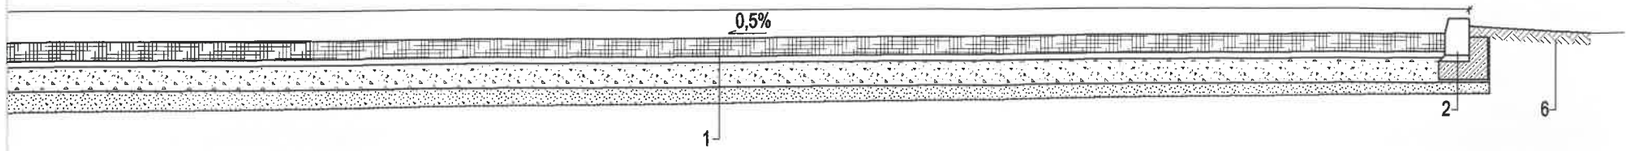

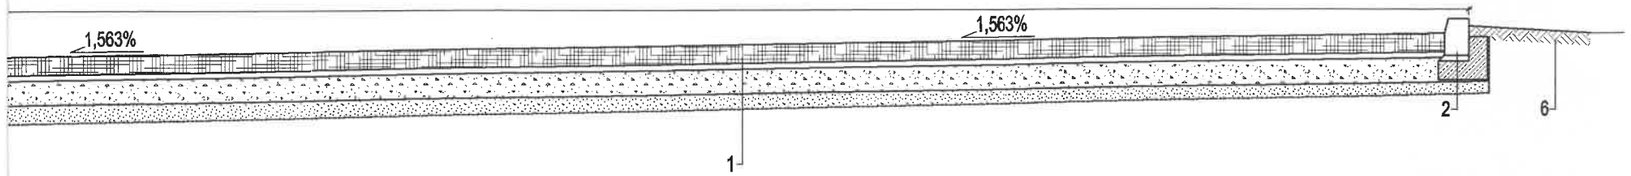

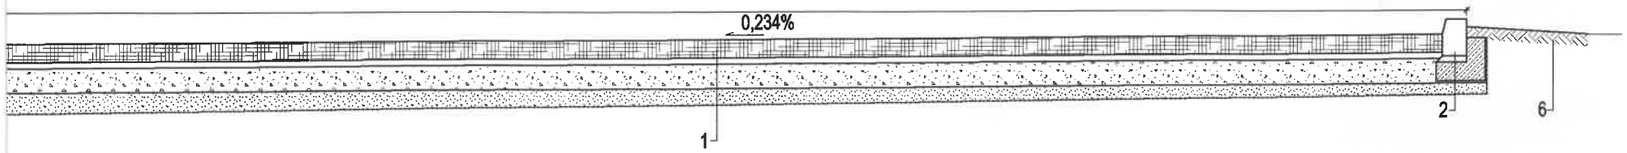

1
Płyty drogowe żelbetowe grubości 15 cm
Podsypka cementowo - piaskowa 1:4 grubości 5 cm
Warstwa pospółki grubości 20 cm (Is≥1,0)
Warstwa odsączająca z piasku grubości od 10 do 25 cm, k10 ≥ 8 m/dobę, (Is≥1,0)
Membrana z folii izolacyjnej grubości 0,3 mm
Warstwa wyrównawcza z piasku średniego grubości do 10 cm (Is≥1,0)
Istniejące podłoże gruntowe E2≥80 MPa

2
Krawężnik betonowy - szary, 20x30 na ławie betonowej z oporem
Beton na ławę C12/15

3
Krawężnik betonowy - szary, 22x30 na ławie betonowej z oporem
Beton na ławę C12/15

4
Ściek z kostki brukowej betonowej grubości 8 cm, szerokości 40 cm
Ława betonowa z betonu C12/15

5
Kostka brukowa betonowa grubości 8 cm (na zjeździe)
Podsypka cementowo-piaskowa 1:4 grubości 3 cm
Podbudowa z betonu C12/15 grubości 30 cm

6
Warstwa humusu grubości 10 cm

7
Drenaż francuski

8
Uszczelninie masą elastyczną poliuretanową do betonu

9
Istniejąca płyta betonowa

10
Przełożony kabel eN w dwudzielnej rurze osłonowej Ø110 mm

Przekrój C-C

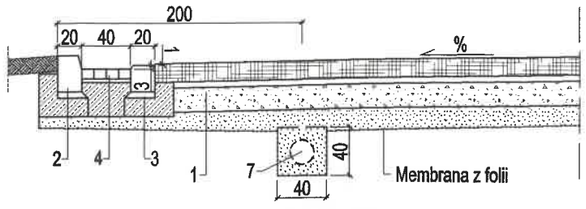

Szczegół "Ściek z kostki betonowej"
wzdłuż płyty betonowej
skala 1:20

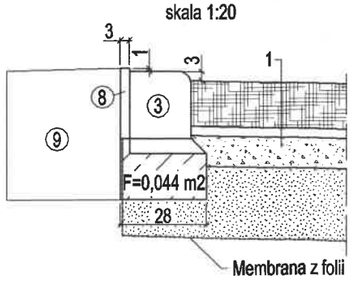

Inwestor:	ZZO Olszowa Sp. z o.o. ul. Bursztynowa 55, Olszowa, 63-600 Kępno			
Jednostka projektowa:	Projektowanie i Nadzory Inwestorskie Grzegorz Zagórny Stradomia Wierzchnia 111, 56-500 Syców			
Budowa powierzchni magazynowych na surowce wtórne i odpady				
Przekroje normalne - projekt zamienny				
Stanowisko	*Imię i Nazwisko*		*Nr uprawnień / Specjalność*	*Podpis*
Projektant	mgr inż. Grzegorz Zagórny		55/DOŚ/04 73/DOŚ/06 /spec. drogowa/	
Projektant	inż. Anna Duchnowska		100/DOŚ/06 /spec. inst. sanitarne/	
Projektant	mgr inż. Piotr Wasiucionek		UAN 7342 78/94 /spec. inst. inżynieryjne/	
Stadium: **PZ**	Branża: **Dro, Elek, Sanit.**	Skala **1:50** [cm]	Rysunek nr **3**	Data: **25.07.2018 r.**