


ELEWACJA ZACHODNIA

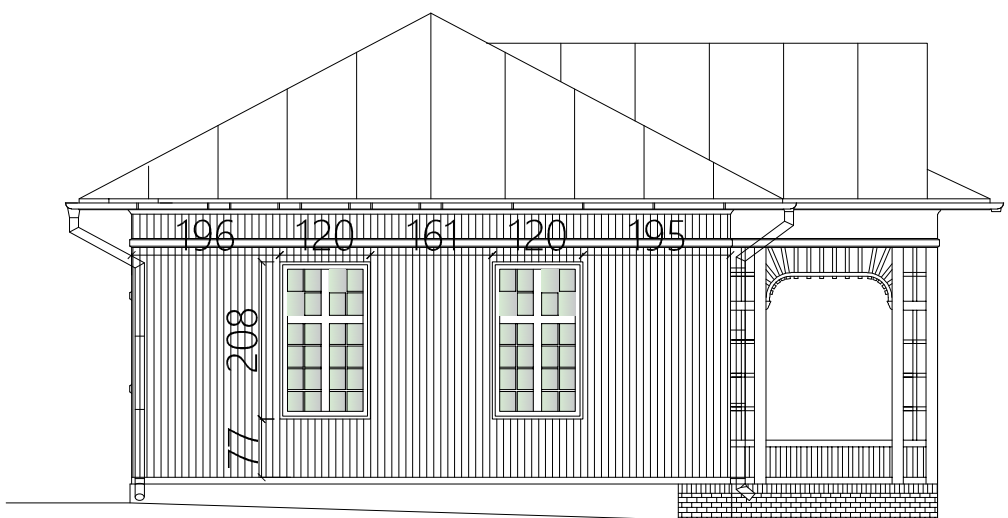

ELEWACJA WSCHODNIA

JEDNOSTKA PROJEKTOWA:



ARCHITEKT ANDRZEJ TOMASIK

60-194 POZNAŃ UL. LEOPOLDA STAFFA 21
t +48 60 212 09 40 f +48 61 640 37 95
www.aant.pl email: at@aant.pl

TYTUŁ PROJEKTU:

REMONT I MODERNIZACJA ALTANY

INWESTOR:

UNIwersytet im. Adama Mickiewicza w Poznaniu
UL. H. WIENIAWSKIEGO 1
61-712 POZNAŃ

NAZWA I ADRES OBIEKTU INWESTYCJI

REMONT ALTANY PARKOWEJ ZLOKALIZOWANEJ NA TERENIE
OGRODU BOTANICZNEGO UAM
60-101 POZNAŃ UL. DĄBROWSKIEGO 165
DZ. NR 36/24, ARK.06, OBRĘB JEŻYCE

PROJEKTOWAŁ

mgr inż. arch. ANDRZEJ TOMASIK UPR. BUD. 38/P/98

SPRAWDZIŁ

NIE PODLEGA SPRAWDZENIU NA PODST. ART.20, UST. 2, PKT 3, LIT 2.
PRAWA BUDOWLANEGO

TREŚĆ RYSUNKU

ELEWACJE
ELEWACJA WSCH. I ZACH.

STADIUM
PROJEKT BUDOWLANY

BRANŻA
ARCHITEKTURA

RYŚ. NR

DATA

01.10.2017

SKALA

1:100

A-6.1