


PRZYKŁADOWY WIDOK ROZBUDOWY SZAFY DYSTRYBUCYJNEJ LPDs1

LPDs 1

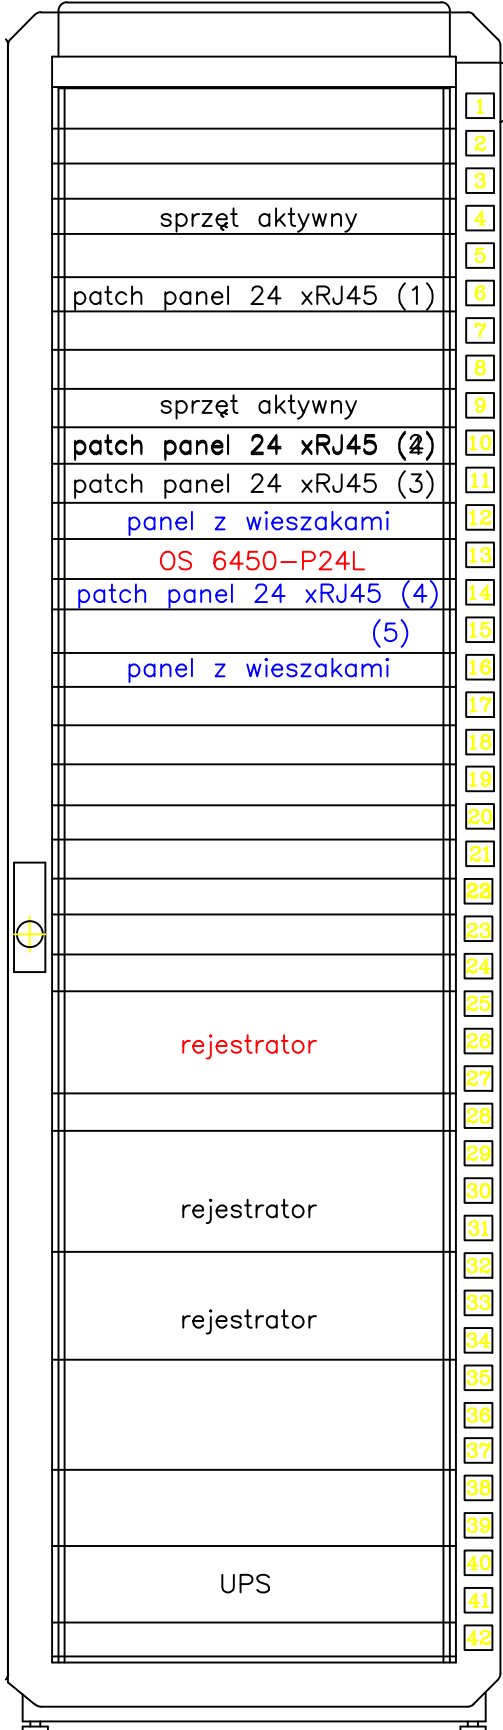

istniejące

istniejące

istniejące

istniejące

istniejące

istniejące

istniejące

istniejące

istniejące

istniejące

przełącznik PoE48x10/100

NMS NVR X-2U/72

istnienie

istniejące

istniejące

WSZYSTKIE WYMIARY I IŁOŚCI NALEŻY SPRAWDZIĆ NA PLACU BUDOWY

ADAPTACJA POMIESZCZENIA (42) PO CZYTELNI CZASOPISM NA PRACOWNIĘ DLA ZAKŁADU REKOPISÓW

Biblioteka Narodowa
al. Niepodległości 213 02-086 Warszawa

INWESTOR
Biblioteka Narodowa
al. Niepodległości 213
02-086 Warszawa

BRANŽA: TELETECHNIKA

PROJEKTANT	PODPIS
------------	--------

inż. Bogdan Kamiński
nr uprawnień: 1276/98/U

JEDNOSTKA PROJEKTOWA:
JARNIEWICZ ARCHITEKCI
LECH JARNIEWICZ
94-246 Łódź
ul. Wacława Deca 27
tel. 733-580-045
info@jarniewicz.com

TYTUŁ RYSUNKU

RYSUNEK ROZBUDOWY GŁÓWNEGO PUNKTU DYSTRYBUCYJNEGO

NUMER RYSUNKU	6
---------------	---

	SKALA	DATA
		12.2020