

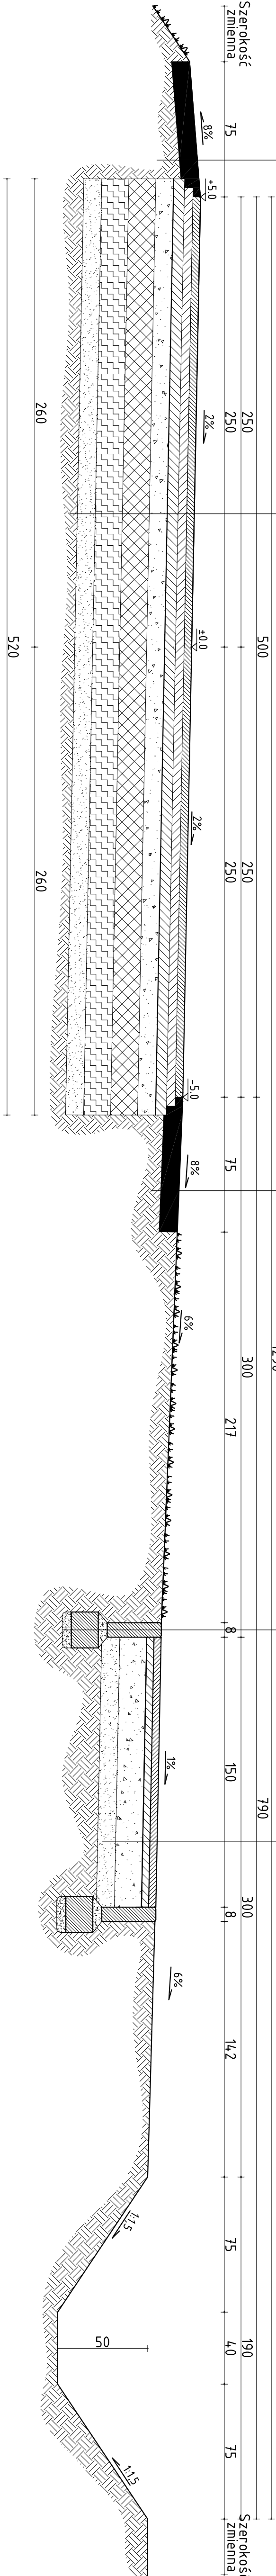
PRZEKRÓJ TYPOWY F-F  
(PEŁNA WYMIANA PODBUDOWY)

Warstwa ścienna-beton asfaltowy AC15	4cm
Warstwa wiążąca-beton asfaltowy AC16w	5cm
Siatka z włókien szklanych 50/50	---
Warstwa profilowa-beton asfaltowy AC16P	6cm
Podbudowa tłuczniowa – kruszywo łamane 0-31,5mm stabilizowane mechanicznie	10cm
Podbudowa tłuczniowa – kruszywo łamane 0-63mm stabilizowane mechanicznie	15cm
Grunt stabilizowany cementem ( $f_{cm}=2,5MPa$ )	15cm
Geowłókna	---
Podsyпка piaskowa	10cm

Obrzeże betonowe 8x30x100cm	
Podsyпка cem.-piaskowa 1:4	5cm
Ława z betonu C12/15	
Podsyпка cem.-piaskowa 1:4	5cm

Warstwa scieralna-beton asfaltowy AC1ts	4cm
Skroplenie emulsja asfaltowa	---
Warstwa wyrównawcza-beton asfaltowy AC1tw	4cm
Podbudowa - beton kruszony stabilizowany mechanicznie	15cm
Warstwa odcinająca z piasku	10cm

Kruszywo łamane 0-31,5mm stabilizowanego mechanicznie	10cm
--	------

ChodnikRow

PRZEDSIĘBIORSTWO OBŚTŁUGI BUDOWNICTWA "ADP"S.C. 48-100 Głubczyce, ul.Kochanowskiego 11, tel.(71)4852960 NIP 748-10-01-323			
Nazwa obiektu budowlanego	PRZEBUDOWA I ROZBUDOWA ODDCANKA DROGI POWIATOWEJ NR 124/L 0 RELACJI GOŁUSZOWICE-ZAMYSZYCE		
Adres obiektu budowlanego	270 4/L1, 5, 6, 9, 12 (lobrch 0019 LWOUM/AN/1), 356, 441, 296 2997/L, 297/L2, 298/L2, 298/L4, 298/L5, 298/L6 2993/L, 2991/L, 2993/L, 300/L3, 300/L5, 300/L5, 301 306/L2, 360 361 366/L1 (lobrch 0009 GADZOWICE), 632/L1, 653, 614/L2, 667/L3 (lobrch 0010 GOŁUSZOWICE) JENOSTKA EWIDENCYJNA: GŁUBCZYCE-obczar wleśki		
Investor	POWIAT GŁUBCZYCKI, UL.KOCHANOWSKIEGO 15, 48-100 GŁUBCZYCE		
Typuł rysunku	PRZEKRÓJ TYPOWY F-F (petna wymiana podbudowy)		
Drogoła	inż. Jerzy Hołubiec uprawnienia budowlane na projektowanie bez ograniczeń w spęalniości drogowej nr 312/93/OP	data: 30.03. 2022	podpis:
Projektant	dr inż. Mariusz Kupina uprawnienia budowlane na projektowanie w spęalniości drogowej bez ograniczeń nr GP/L/058/PZ/MW/08	data: 30.03. 2022	podpis:
Drogoła			rys. mł
Sprawdzający			