



Bydgoszcz, Szubińska 4



I Piętro

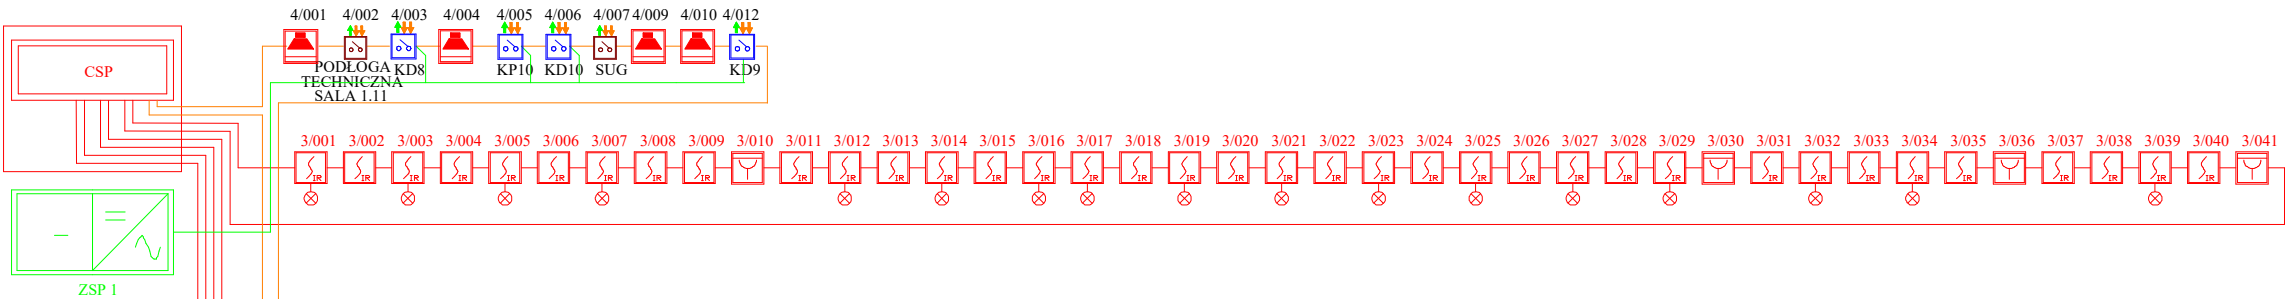

Parter

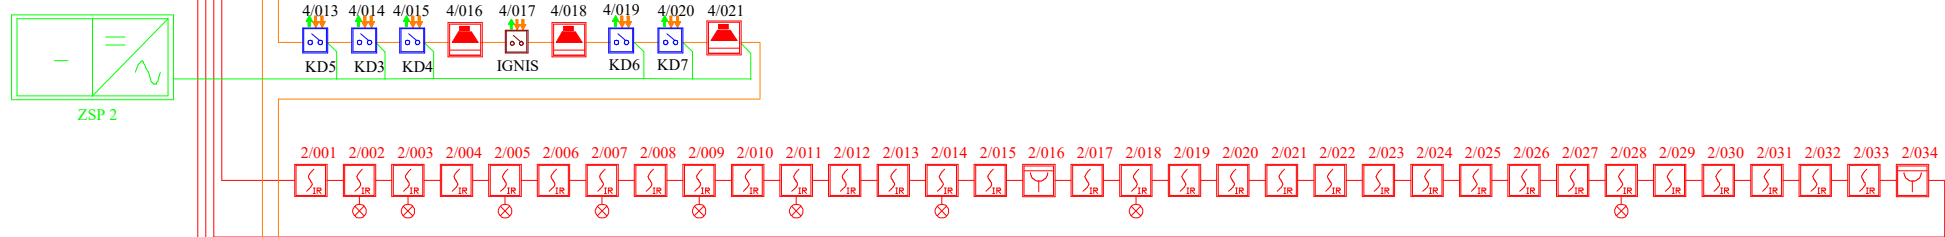

Piwnica

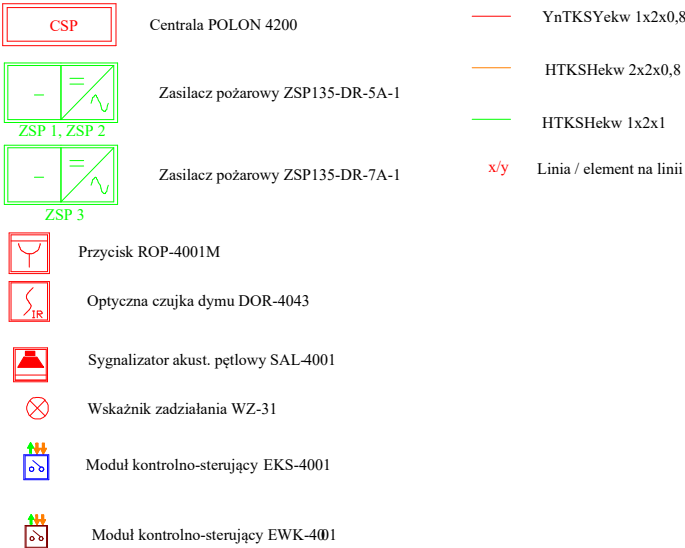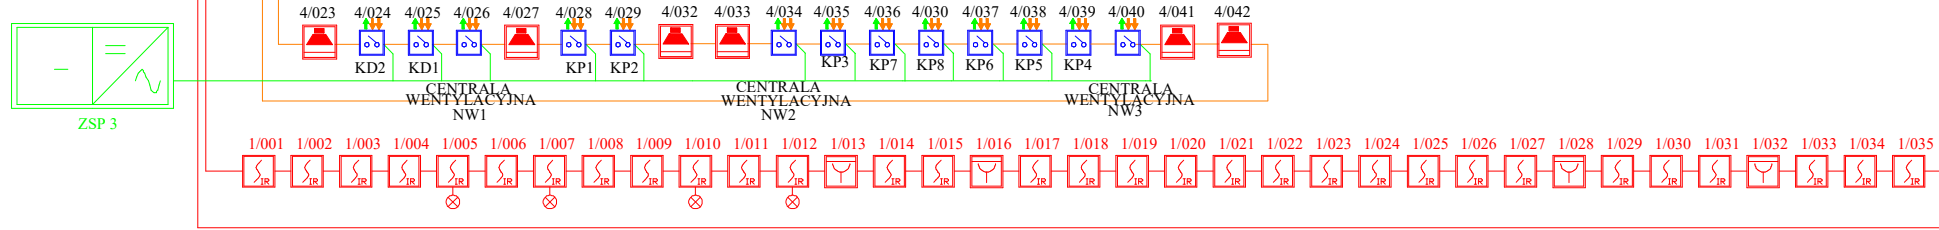

PRZEDSIĘBIORSTWO PROJEKTOWO-REALIZACYJNE
BUDOWNICTWA „PION” SP. Z O.O.
ul. Paderewskiego 10/2, 85-075 Bydgoszcz

Inwestor:	Kujawsko- Pomorski Urząd Wojewódzki ul. Jagiellońska 3, Bydgoszcz	Branża: SSP	
Temat:	Przebudowa budynku Centrum Powiadamiania Ratunkowego przy ul. Szubińskiej 4 w Bydgoszczy	Data: 10.09.2019	Faza: PBW
Rysunek:	System sygnalizacji pożarowej – Schemat blokowy instalacji	Nr zlecenia: 05/2019	Skala:
Projektował: Mieczysław Basiński			Nr. rys. 01
Sprawdził: mgr inż. Andrzej Gośka Upr, WBPP-NB-7210/125/82, UAN-KZ-7210/205/89			