


ZESTAW WODOMIERZOWY STUDNIA BETONOWA DN 1200 mm

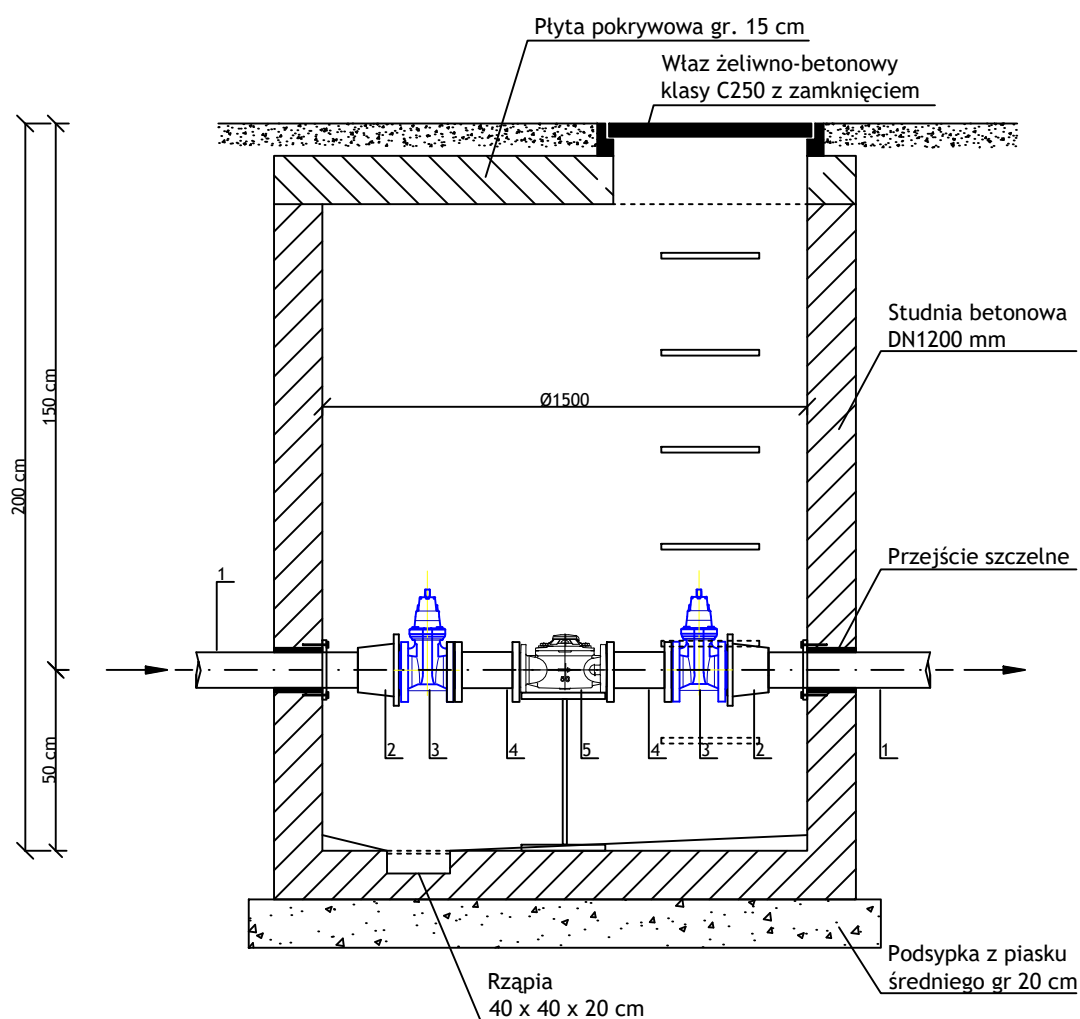

1. Projektowane przyłącze wodociągowe Dz 50 mm PE
2. Tuleja kotnierzowa z kotnierzem stalowym DN40 mm
3. Zasuwa klinowa kotnierzowa żeliwna DN 40 mm
4. Prostka żeliwna DN40 mm
5. Wodomierz DN 40 mm skrzydełkowy wielostrumieniowy

Cowogaz
PRACOWNIA PROJEKTOWA SIECI I INSTALACJI SANITARNYCH
62-800 Kalisz ul. Serbinowska 1a tel. (62) 764-31-59 email: cowogaz.kalisz@wp.pl NIP 618-002-46-71

TEMAT:	Budowa Sali Wielofunkcyjnej		PROJEKT BUDOWLANY
OBIEKT:			DATA 2021.02
ADRES INWESTYCJI:	63-460 Nowe Skalmierzyce ul. Dąbkowa 21		SKALA 1:100
NAZWA RYSUNKU:	TECHNOLOGIA STUDNI WODOMIERZOWEJ		NR RYSUNKU
PROJEKTANT Branża sanitarna	mgr inż. Krzysztof Biernacki uprawnienia projektowe nr: BN-10.9/69/82, NB/U/7342/37/98		5
SPRAWDZAJĄCY Branża sanitarna	mgr inż. Marek Lącznerski uprawnienia projektowe nr: NB/U/7342/40/98		