


WIDOK OD PRZODU SZAFY

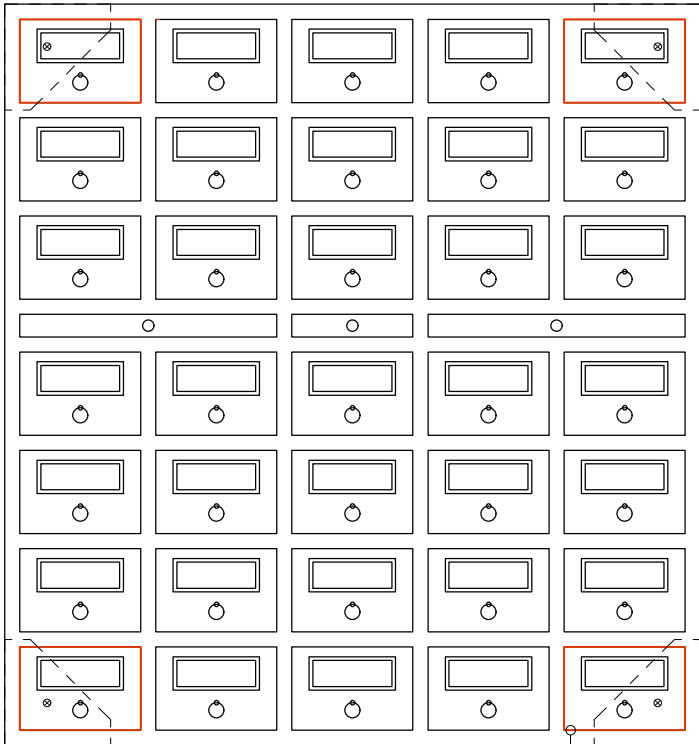


cztery skrajne fronty szuflad przykleić  
po montażu szafki do ściany

trójkąt montażowy ze stali ocynkowanej, gr. 4mm,  
montaż na śruby do korpusu szafki, tył szafki podszlifować na  
grubość blachy (trójkąt zlicowany z tyłem szafki)


wszystkie elementy drewniane zabezpieczone do klasy NRO  
przez lakierowanie, lakier bezbarwny o matowym wykończeniu

WIDOK OD TYŁU SZAFY

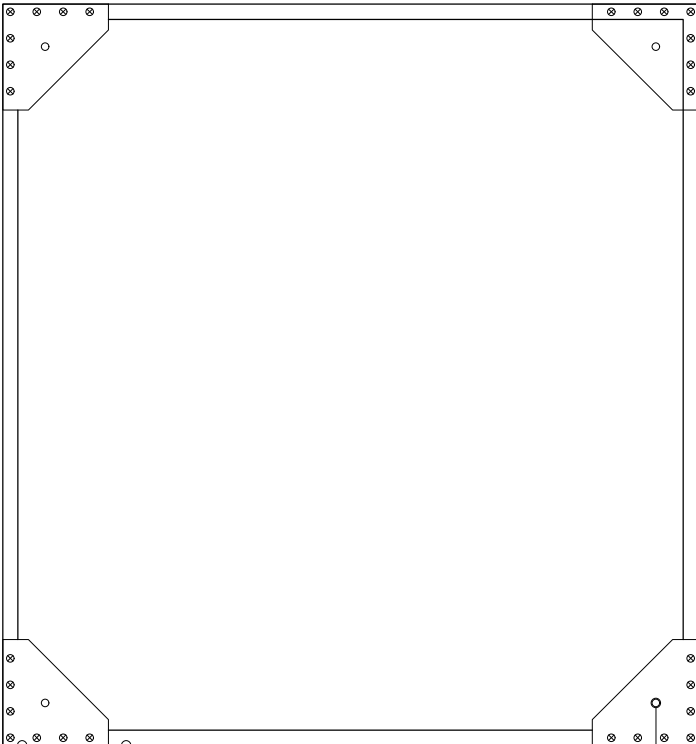


otwór na kolek do montażu  
szafki do ściany

WIDOK OD BOKU

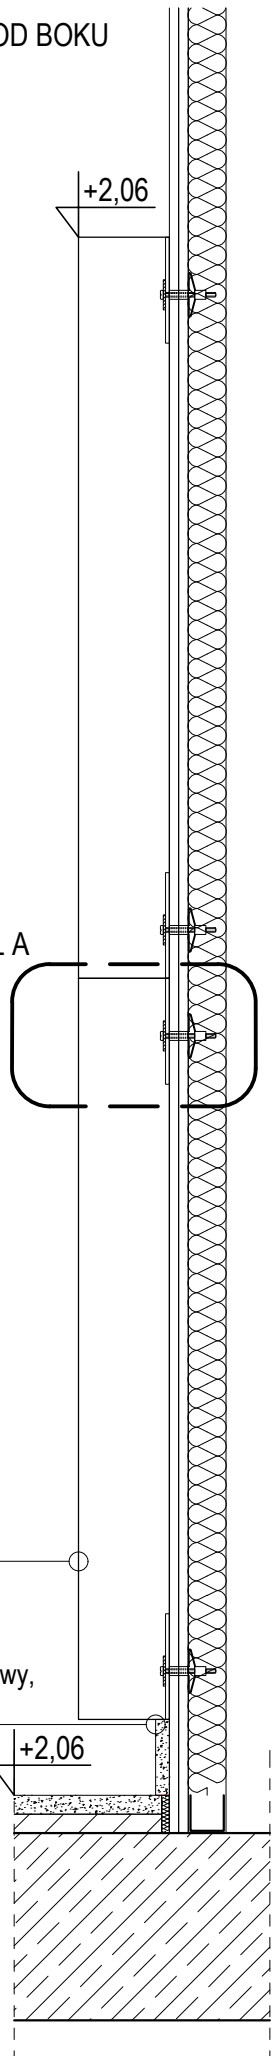

DETAL A

DETAL A | SKALA 1:2

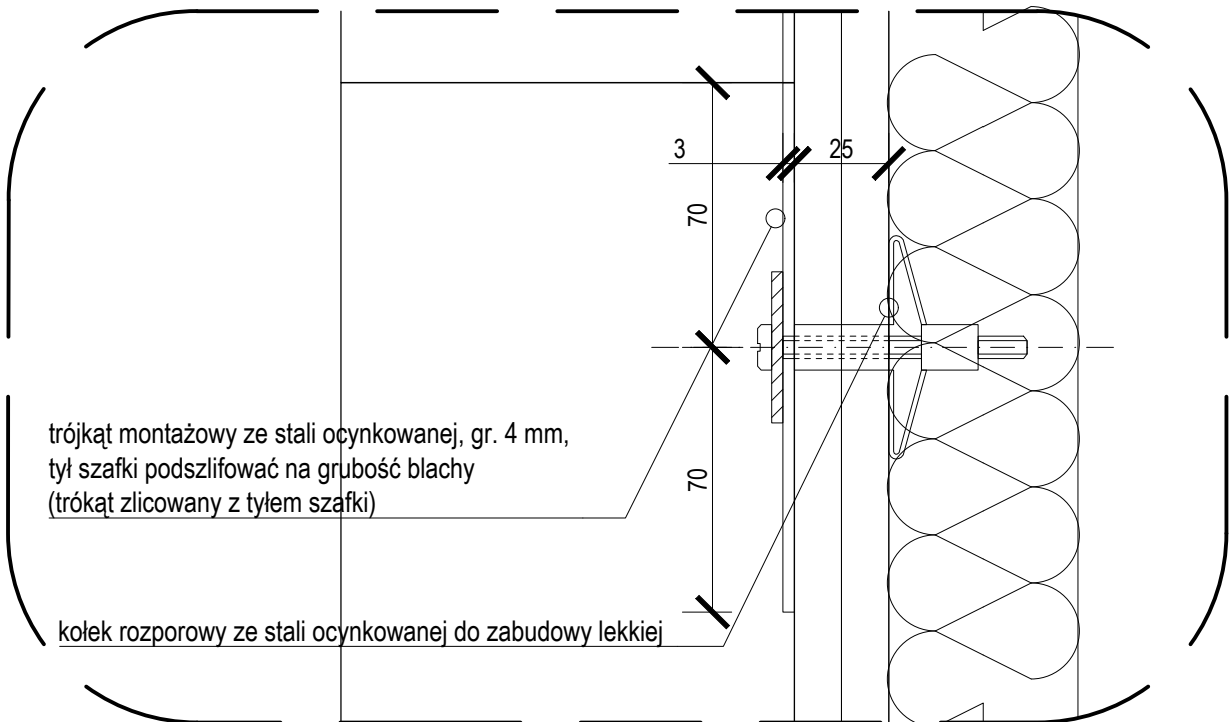

trójkąt montażowy ze stali ocynkowanej, gr. 4 mm,  
tył szafki podszlifować na grubość blachy  
(trójkąt zlicowany z tyłem szafki)

kolek rozporowy ze stali ocynkowanej do zabudowy lekkiej

proj. okładzina z frontów szaf  
katalogowych gr. 12 cm

listwa cokołowa kamienia lub z konglomeratu  
kwarcowego, h= 10 cm, gr. 18mm, kol. brązowy,  
zbliżony do kol. posadzki, klejona do ściany

<div>allplan</div> <div>PRZEDSIĘBIORSTWO ORGANIZACJI INWESTYCJI ALLPLAN Sp. z o.o.</div> <div>ul. Mahoniowa 14, 85-390 Bydgoszcz</div>		
FAZA / PHASE		
PROJEKT WYKONAWCZY		
TYTUŁ / PROJECT TITLE		
Adaptacja pomieszczenia na Salę Wielofunkcyjną.		
ADRES / ADDRESS		
al. Niepodległości 213, 02-086 Warszawa j. ewid. 146506_8; obręb ewid. 2-01-06; dz. ewid. nr 21		
BRANŻA / INDUSTRY		
ARCHITEKTURA		
INWESTOR / CLIENT		
Biblioteka Narodowa, al. Niepodległości 213 02-086 Warszawa		
PROJEKTANT / DESIGNED BY		
MGR INŻ. ARCH. BARTOSZ SZUBSKI	NR DEC. O NADANIU UPRAWNIEN	PODKIS / SIGNATURE
KPOK 1A 50/2008		
SPECJALNOŚĆ / SPECIALTY		
Uprawnienia budowlane do projektowania bez ograniczeń w specjalności architektonicznej		
SPRAWDZAJĄCY / VERIFIED BY		
MGR INŻ. ARCH. MACIEJ NITKA	NR DEC. O NADANIU UPRAWNIEN	PODKIS / SIGNATURE
PO/ KK /218/2008		
SPECJALNOŚĆ / SPECIALTY		
Uprawnienia budowlane do projektowania bez ograniczeń w specjalności architektonicznej		
OPRACOWANIE / DRAFTED BY		
MGR INŻ. ARCH. AGATA FIAŁKOWSKA	PODKIS / SIGNATURE	
MGR INŻ. ARCH. MARCIN OKRASZEWSKI		
TEMAT / SUBJECT		
DETAL OKŁADZINY Z SZAF KATALOGOWYCH		NR RYSUNKU / DRAWING NUMBER
PW_A_1.5		REWIZJA
DATA / DATE		
KWIECIEŃ 2024		SKALA / SCALE
		1:10, 1:2