


ZAMEK NA KLUCZ

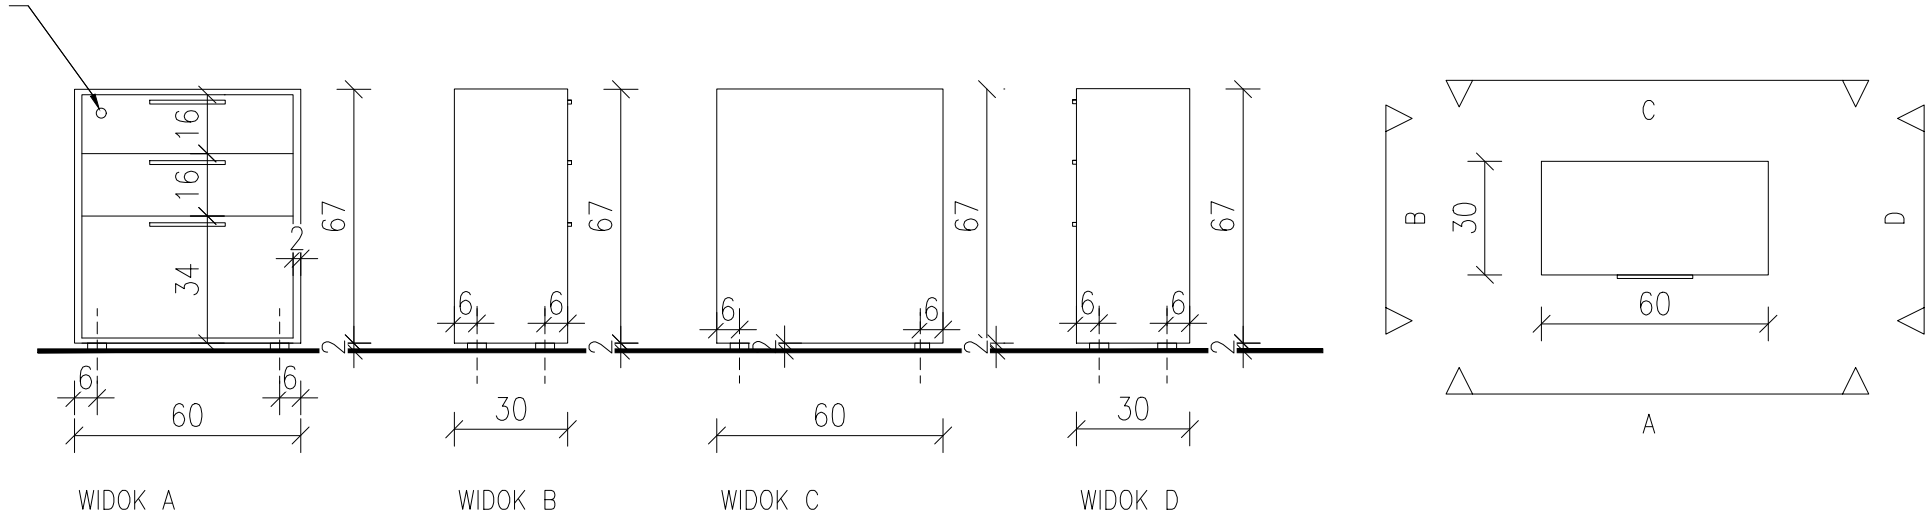

UWAGA!  
WSZYSTKIE WYMIARY I ILOŚCI NALEŻY SPRAWDZIĆ NA PLACU BUDOWY

<b>ADAPTACJA POMIESZCZENIA (42) PO CZYTELNI CZASOPISM NA PRACOWNIĘ DLA ZAKŁADU RĘKOPISÓW</b> Biblioteka Narodowa al. Niepodległości 213    02-086 Warszawa			
INWESTOR Biblioteka Narodowa al. Niepodległości 213 02-086 Warszawa			
BRANŻA: ARCHITEKTURA			
PROJEKTANT		PODPIS	
arch. Andrzej Jarniewicz specjalność: architektoniczna nr uprawnień: 88/89/WŁ			
JEDNOSTKA PROJEKTOWA: JARNIEWICZ ARCHITEKCI LECH JARNIEWICZ 94-246 Łódź ul. Wacława Deca 27 tel.601077181 info@jarniewicz.com			
TYTUŁ RYSUNKU			
PROJEKT KONTENERKA Z SZUFLADAMI			
NUMER RYSUNKU		M-7	
	SKALA	DATA	
	1:20	08.12.2020	