


PRZEKRÓJ

OGRODZENIE WYSOKOŚCI 3M O KONSTRUKCJI PANELOWEJ, SYSTEMOWEJ W KOLORZE ANTRACYTU.


SKALA 1:50

Łącznikami do montażu paneli stosować z blachy nierdzewnej. Panele można łączyć na obejmę przełotową do paneli. Uchwyty to śruba hakowa i nakrętka zrywadna M8 nierdzewna.

Słupek ogrodzenia 2x60x60 ocynkowany ogniowo oraz zabezpieczony warstwą podkładową i powlekane proszkiem poliestrowym (min. 60 mikrometrów) w kolorze antracyt

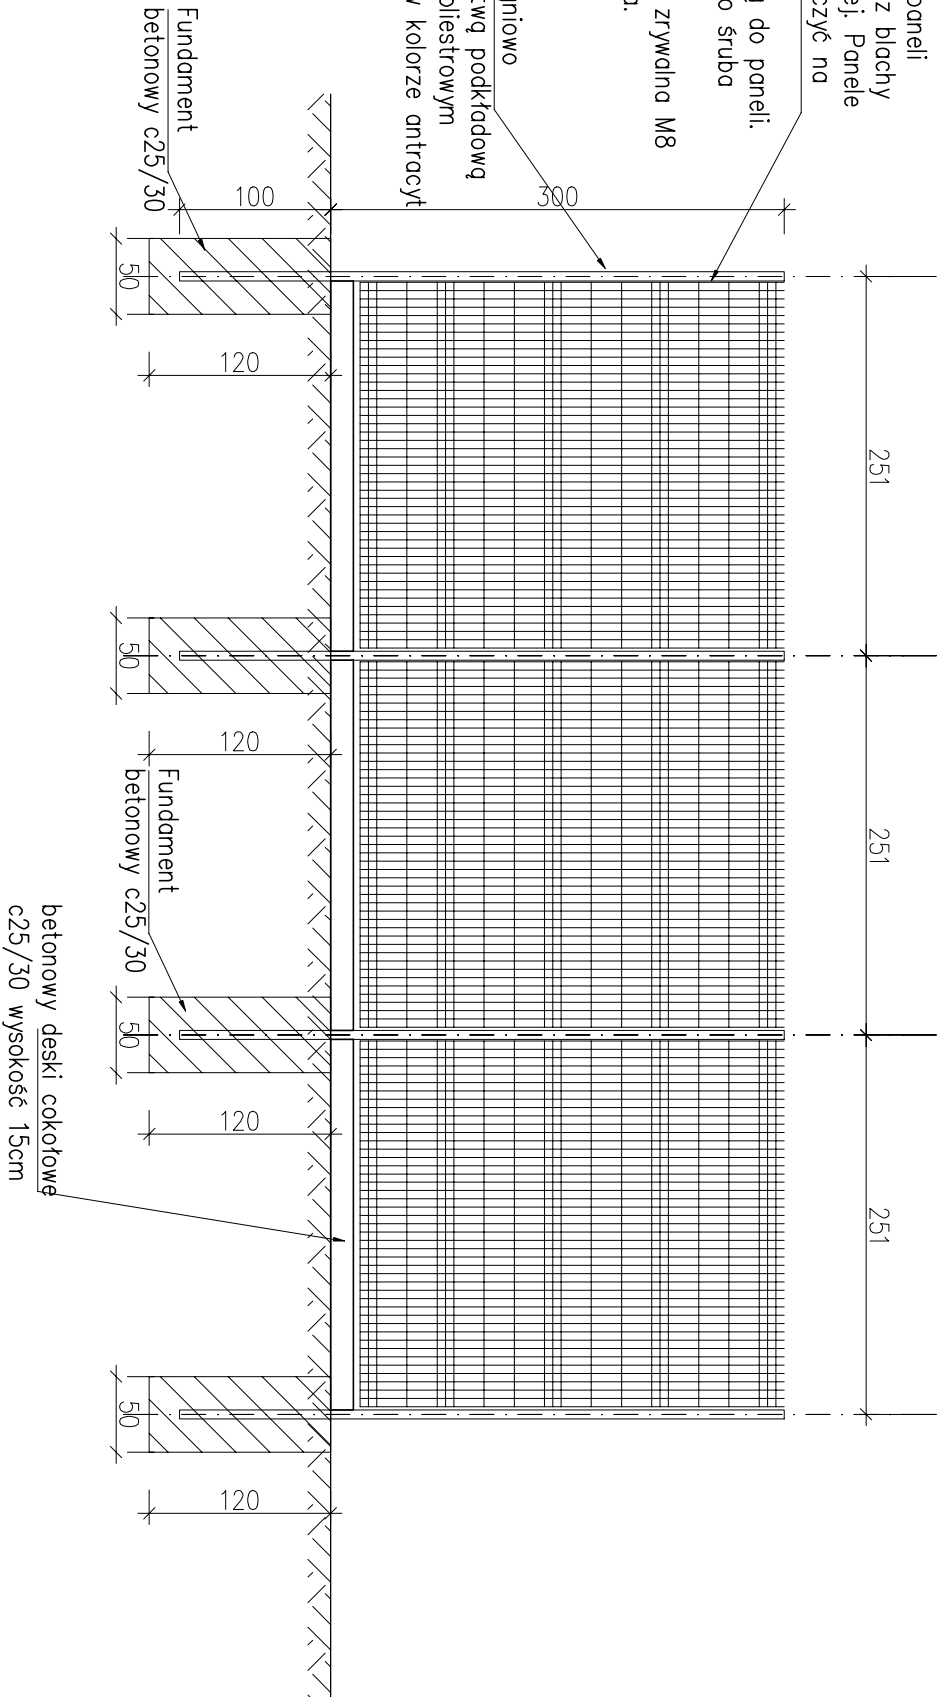

Wypełnienie z ocynkowanego drutu (min. 25 g/m2) o średnicach \varnothing 4 mm oraz zabezpieczonego warstwą podkładową i powlekane proszkiem poliestrowym (min. 60 mikrometrów) w kolorze antracyt

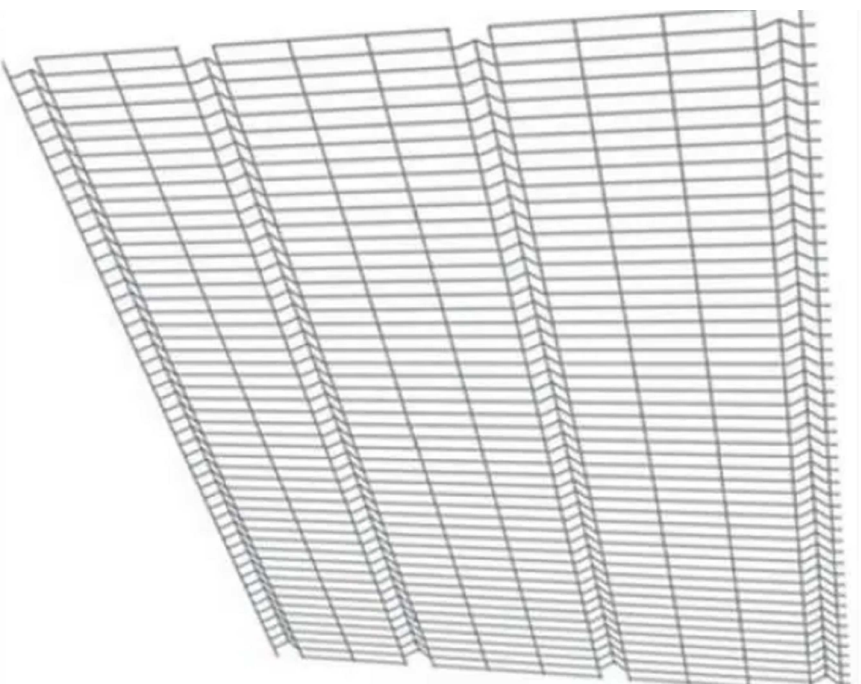

Investor:

Gmina Niepołomice, Plac Zwycięstwa 13,
32-005 Niepołomice

Jednostka projektowa:

Usługi Inżynierskie MOSTAR Adam Szoblik
ul. Morełowa 28A/5, 30-222 Kraków

Zadanie inwestycyjne:

BUDOWA TRZECH OBIEKTÓW TYMCZASOWYCH WRAZ
Z INFRASTRUKTURĄ TECHNICZNĄ

Stadium: PROJEKT BUDOWLANY			Data: 08.2024r.	
Adres inwestycji: 2349/3, 2349/6, 2349/7, 4281/11 obręb Niepołomice			08.2024r.	
Nazwa rysunku: RYSUNEK TYPOWY OGRODZENIA		Skala: 1:50	Nr rysunku: 09	
Imię i nazwisko	Nr uprawnień	Specjalność	Podpis:	
Projektant: mgr inż. Adam Szoblik	MAP/0193/PWBk/17	Konstrukcyjno-budowlana		
Projektant: mgr inż. Zbigniew Czerwiński	MP01A/027/2010	Architektoniczna		