


RZUT KOTŁOWNI
1 : 50

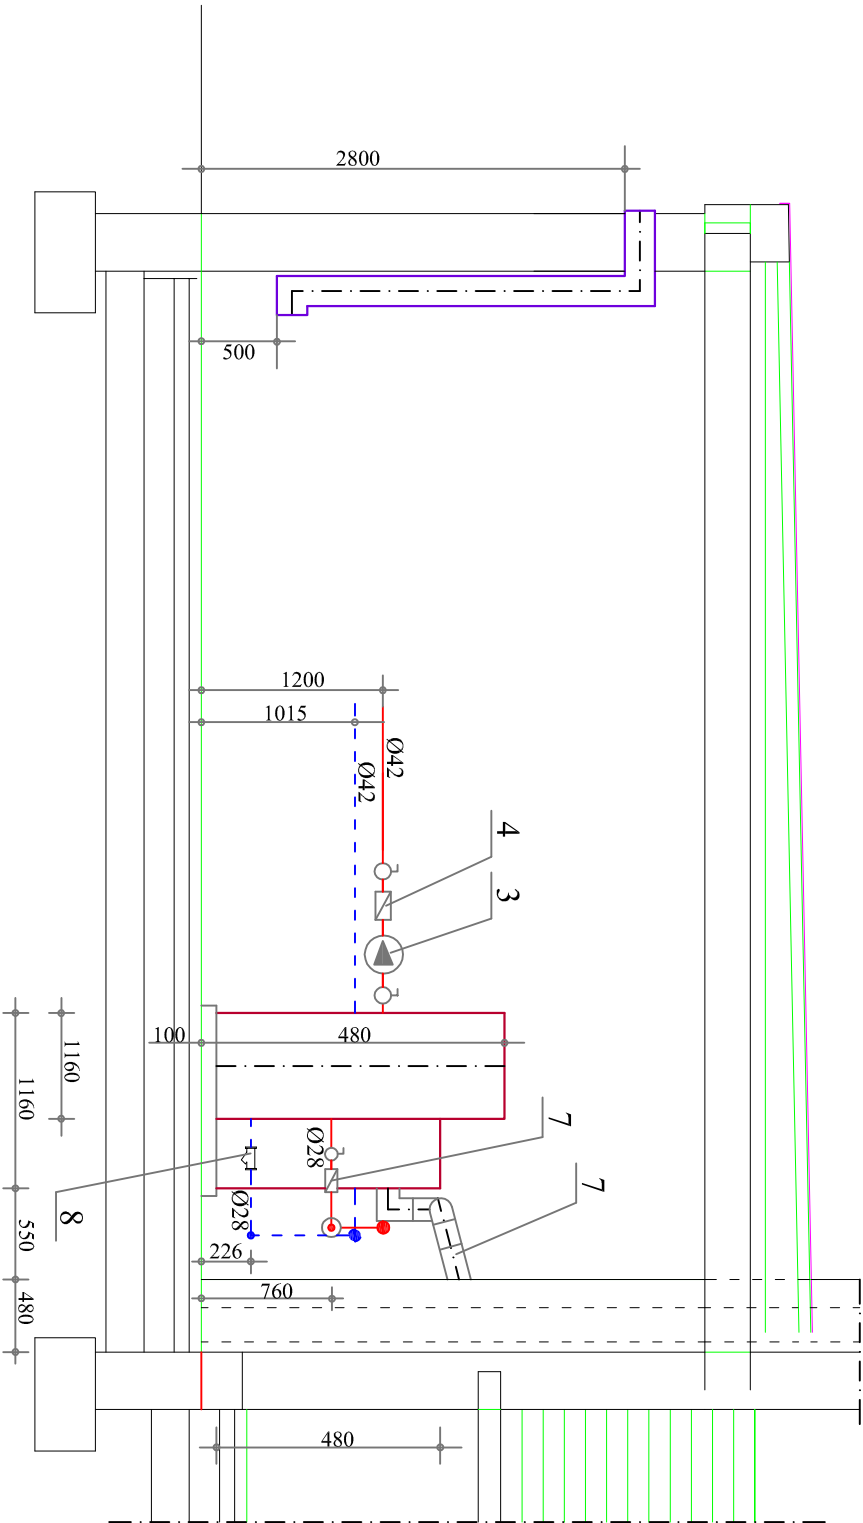

PRZESZKÓJ I-I
1 : 50

LEGENDA:

- 1- kotłowiec wodny opalany biomasa, np. Heiz Biocontrol 60, moc grzewcza 11,8-62,5kW,
- 2 - zasobnik paliwa
- 3 - zasobnik ciepłej wody Heiz, V=350l
- 4 - pompa obiegowa c.o. 32POe 60C, N=250W
- 5 - zawór zwrotny kłapowy Ø32
- 6 - filtr siatkowy FS-40
- 7 - pompa ładująca podgrzewacza c.w.u. 25POe 60C, N=100W
- 8 - zawór zwrotny kłapowy Ø25
- 9 - filtr siatkowy FS-25
- 10 - kanał nawiewny typu "Z" 20x20cm

obiekt:				PRZEDSZKOLE 5-ODDZIAŁOWE W KOŹMINKU	
inwestor:				GMINA KOŹMINEK 62-840 KOŹMINEK, UL. KOŚCIUSZKI 7	
adres inwestycji:				KOŹMINEK, DZ. NR 932/5	
jednostka projektowa:		PRIMA AUTORSKIE ZASTRZEŻENIE WG USTAWY O PRAWIE AUTORSKIM I PRAWACH POWIATOWYCH Dz.U. Nr 90 poz. 631 z 2006r.		C:\Users\Wojciech\Desktop\INWESTYCJE\BUDOWA 4	
projektant:		mgr inż. BARBARA KASZOWSKA upr nr BN-10/9 /280			
sprawdził:		mgr inż. GRZEGORZ SZULC upr nr St-906/73, GT /8388 /192/77			
temat rysunku:		TECHNOLOGIA KOTŁOWNI		branża:	
skala:		nr rysunku:		SANITARNA	
1:50		S-1		PROJEKT BUDOWLANY	
		data opracowania:			
		PAŹDZIERNIK 2011			