


SALA Z URNĄ – EKRAN LED

RZUT SALI Z URNĄ
EKRAN LED ZAINSTALOWANY NA TRZECH ŚCIANACH

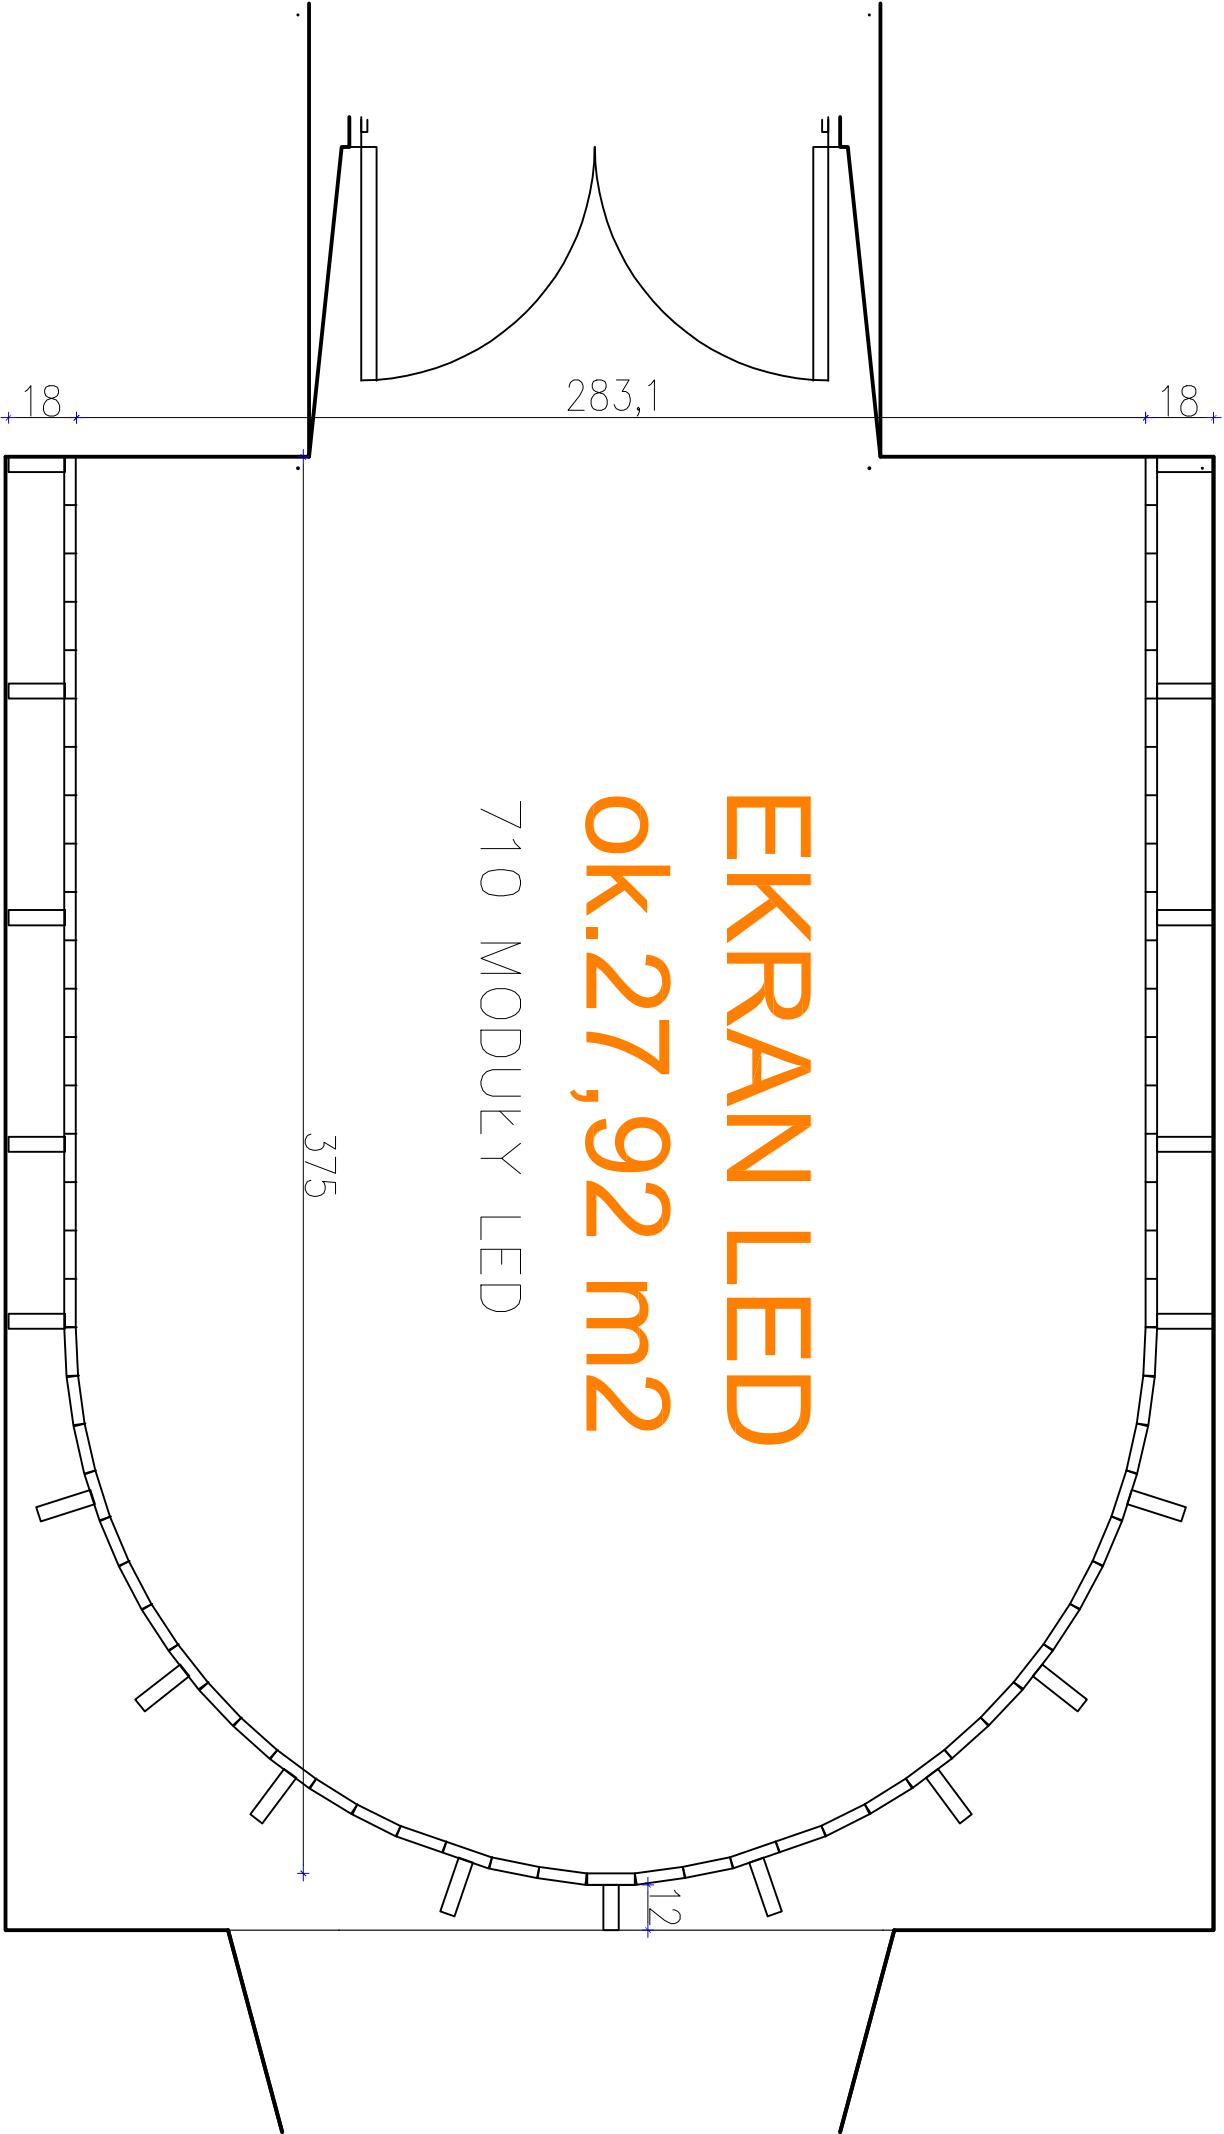


EKRAN LED
ok.27,92 m2
710 MODUŁY LED

INSTALACJA ZAKŁADA MONTAŻ 71 MODUŁÓW W JEDNEJ
WARSTWIE I 10 WARSTWO DAJE EKRAN LED NA WYSKOŚĆ
OK.256 CM Z UŻYCIEM 710 MODUŁÓW LED

MODUŁY LED MAGNETYCZNE. KONSTRUKCJA WSPORCZA
WYKOŃCZONA BLACHĄ STAŁOWĄ LAKIEROWANĄ PROSZKOWO
NA KOLOR CZARNY.

KONSTRUKCJA WSPORCZA ALUMINIOWE PROFILE ROZPIĘTE
PODŁGA/SUFIT. SKRĘCANE.

UWAGI			
<div><div><div><div>GROUP AV</div><div><div>Grupa AV Sp. z o.o.</div><div>ul. Miodowa 6</div><div>03-216 Warszawa</div><div>tel. +48 22 213 96 39</div><div>tel. +48 22 213 96 39</div><div>e-mail: biuro@groupav.pl</div></div></div></div></div>			
PROJEKT ARANŻACJA WNETRZ PALACU WRAZ Z WYRYSZENIEM SAT. EDUKACYJNYCH, MIESZCZĄCYCH SIĘ W POMIESZCZENIACH PALACU KRASIŃSKICH (PALACU RZECZYPOSPOLITEJ) PRZY PLACU KRASIŃSKICH 3/5 W WARSZAWIE W RAMACH REALIZACJI PROJEKTU PN.: „MODERNIZACJA I ARANŻACJA WNETRZ PALACU KRASIŃSKICH (PALACU RZECZYPOSPOLITEJ) PRZY PLACU KRASIŃSKICH 3/5 W WARSZAWIE” DOFINANSOWANEGO ZE ŚRODKÓW WYCHOWAWCZO- FINANSOWEGO EUROPEJSKIEGO OBSZARU GOSPODARSTWA 2014-2021 I BUDŻETU PAŃSTWA			
INWESTOR Biblioteka Nandowa w Warszawie Al. Niepodległości 213 02-086 Warszawa			
OBIEKT Pałac Krasińskich (Pałac Rzeczypospolitej) Plac Krasińskich 3/5 00-207 Warszawa			
BRANŻA ARANŻACJA		AR	
PROJEKTOWAŁ arch. DOMINIK BUDYŃ		NR. UPRAWNIEN	PODPIS
PROJEKTOWAŁ mgr inż. ADAM ROGALSKI			
OPRACOWAŁ MARZENA CIENIAŃSKA			
SPRAWDZIŁ AGATA SITKO			
KONCEPCJA I KONSULTACJA KONKOR STUDIO: arch. TOMASZ KONIOR arch. DOMINIK KOROŚ			
NAZWA RYS SALA Z URNĄ – EKRAN LED 1.XX.1			
ETAP PROJEKT WYKONAWCZY			
INDEKS DATA 03.2022			
NR RYS. 33			
NR REV. 01			
FORMAT A3			