



R0.3b (Rozdzielnica w całości realizowana w etapie 2.3)

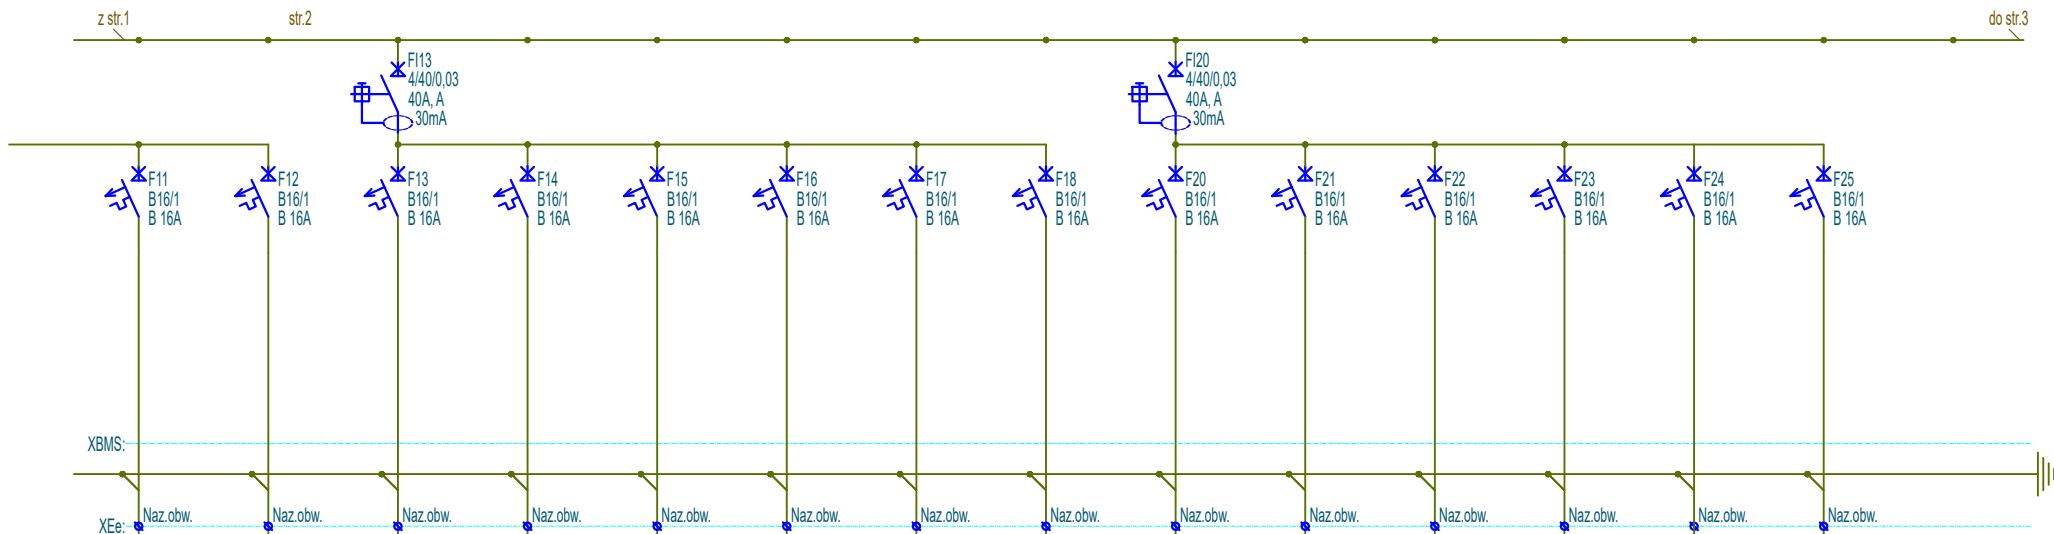

F11	F12	F13	F14	F15	F16	F17	F18	F20	F21	F22	F23	F24	F25
Gniazda ogólne	Gniazda ogólne	Gniazda - suszarka	Rezerwa	Rezerwa	Rezerwa	Rezerwa	Rezerwa	Gniazda DATA	Gniazda DATA	Gniazda DATA	Gniazda DATA	Gniazda DATA	Gniazda DATA
N2XH	N2XH	N2XH						N2XH	N2XH	N2XH	N2XH	N2XH	N2XH
3x2,5mm²	3x2,5mm²	3x2,5mm²						3x2,5mm²	3x2,5mm²	3x2,5mm²	3x2,5mm²	3x2,5mm²	3x2,5mm²
2,00kW	0,40kW	2,20kW						0,80kW	1,60kW	1,00kW	2,00kW	2,40kW	1,20kW



Investor	Biblioteka Narodowa al. Niepodległości 213; 02-086 Warszawa		Imię i Nazwisko	Nr upr.	Podpis	Stadium
Obiekt	"MODERNIZACJA I ARANŻACJA WĘTRZ PAŁACU KRASIŃSKICH (PAŁAC RZECZYPOSPOLITEJ) PRZY PLACU KRASIŃSKICH 3/5 W WARSZAWIE"	Projektował	inż. Paweł Stefaniuk	MAZ/0414/PWOE/05		P.W
		Współpraca				Skala
Adres	Plac Krasinских 3/5 ;00-207 Warszawa	Sprawdził				1:-
		Strona	Numer archiwalny			2
Nazwa rysunku	Schemat rozdzielnic R0.3b		Nr rys.		Branża	Data
		2z4	PAS-120-PW-IE-R0.3b-SCH-08 E II 2.3		Elektryczna	06.2022