LEGENDA:
- zasilenie instalacji C.O.;
- powrót instalacji C.O.

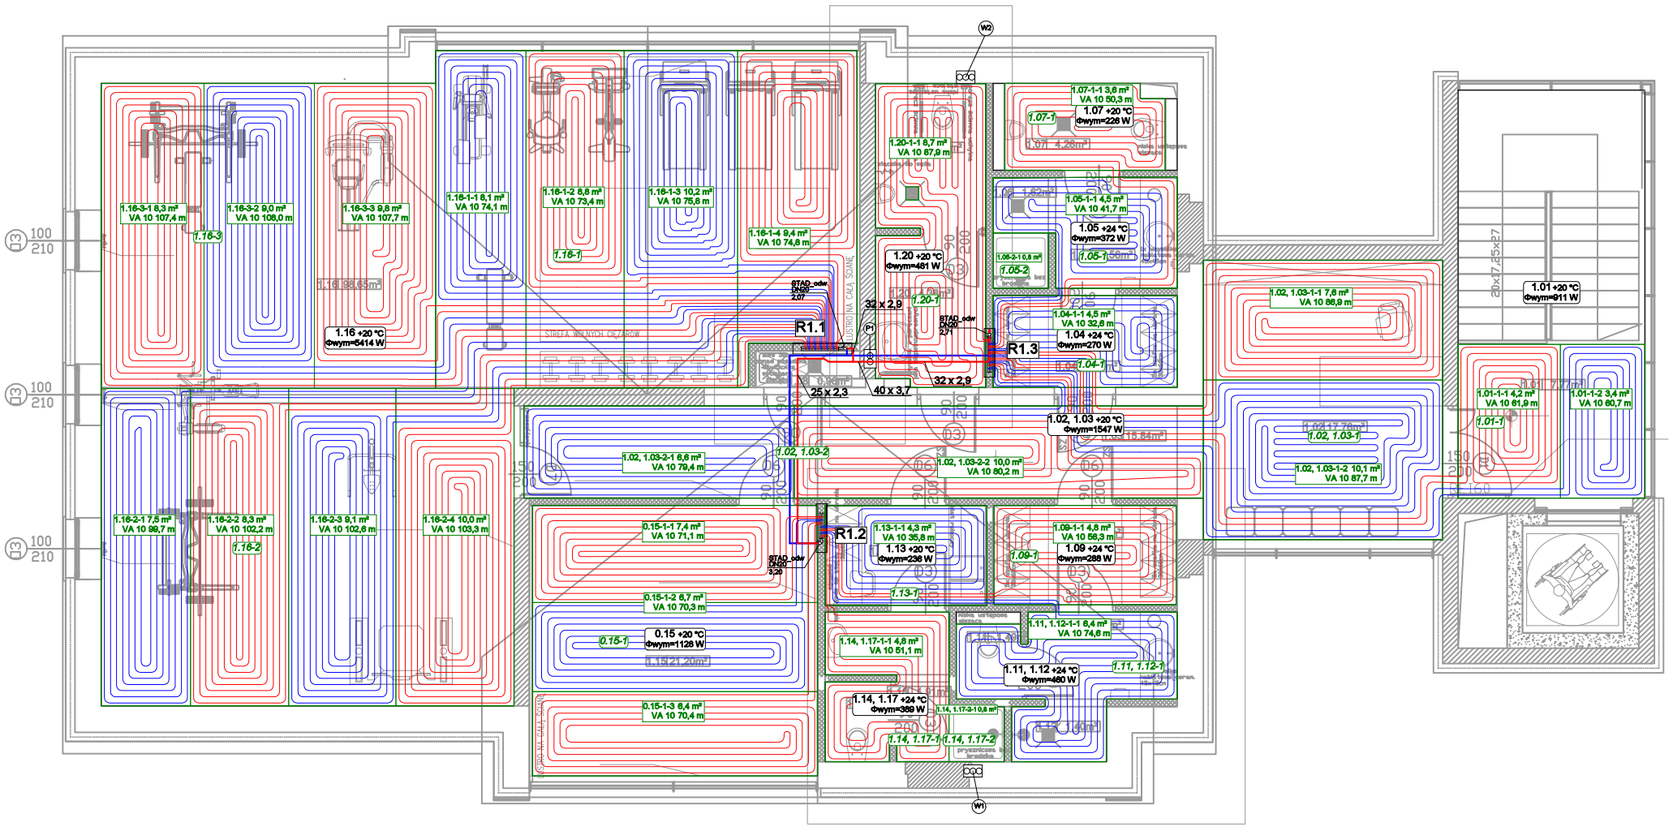

TG PROJEKT Tomasz Gasiak 42-287 Lubsza Śląska, ul. Lompy 25 NIP 575-17-30-724 , IDS 241926311 e-mail: tgprojekt@op.pl tel. 600047882	TYTUŁ RYSUNKU: RZUT PIĘTRA – INSTALACJA C.O.
TEMAT: PROJEKT REWITALIZACJI TERENU I BUDYNKU PO BYŁYM PGR W MIEŚCIE WOŹNIKI WRAZ Z INFRASTRUKTURĄ TOWARZYSZĄCĄ	
ADRES INWESTYCJI: UL. DWORCOWA 42-289 WOŹNIKI DZ. NR 358/36, 316/36, 288/36, 357/36	
INWESTOR: GMINA WOŹNIKI UL. RYNEK 11 42-289 WOŹNIKI	

ZESPÓŁ AUTORSKI	IMIĘ I NAZWISKO	NR UPR.	PODPIS
PROJEKTOWAŁ	mgr inż. Rafał Gołaś	SLK/6594/ PWBS/17	
SPRAWDZIŁ	mgr inż. Kamil Woszczyk	LOD/3907/ PWBS/19	

BRANŻA: SANITARNA	SKALA / PODZIAŁKA: 1:100 / A3	FAZA: PROJ. BUDOWLANY
	DATA: GRUDZIEŃ 2022	NR RYS.: IS_10

Opracowanie chronione prawnie Ustawą o Prawie Autorskim i Prawach Pokrewnych Dz.U. nr 24/1994