



Przekrój A-A

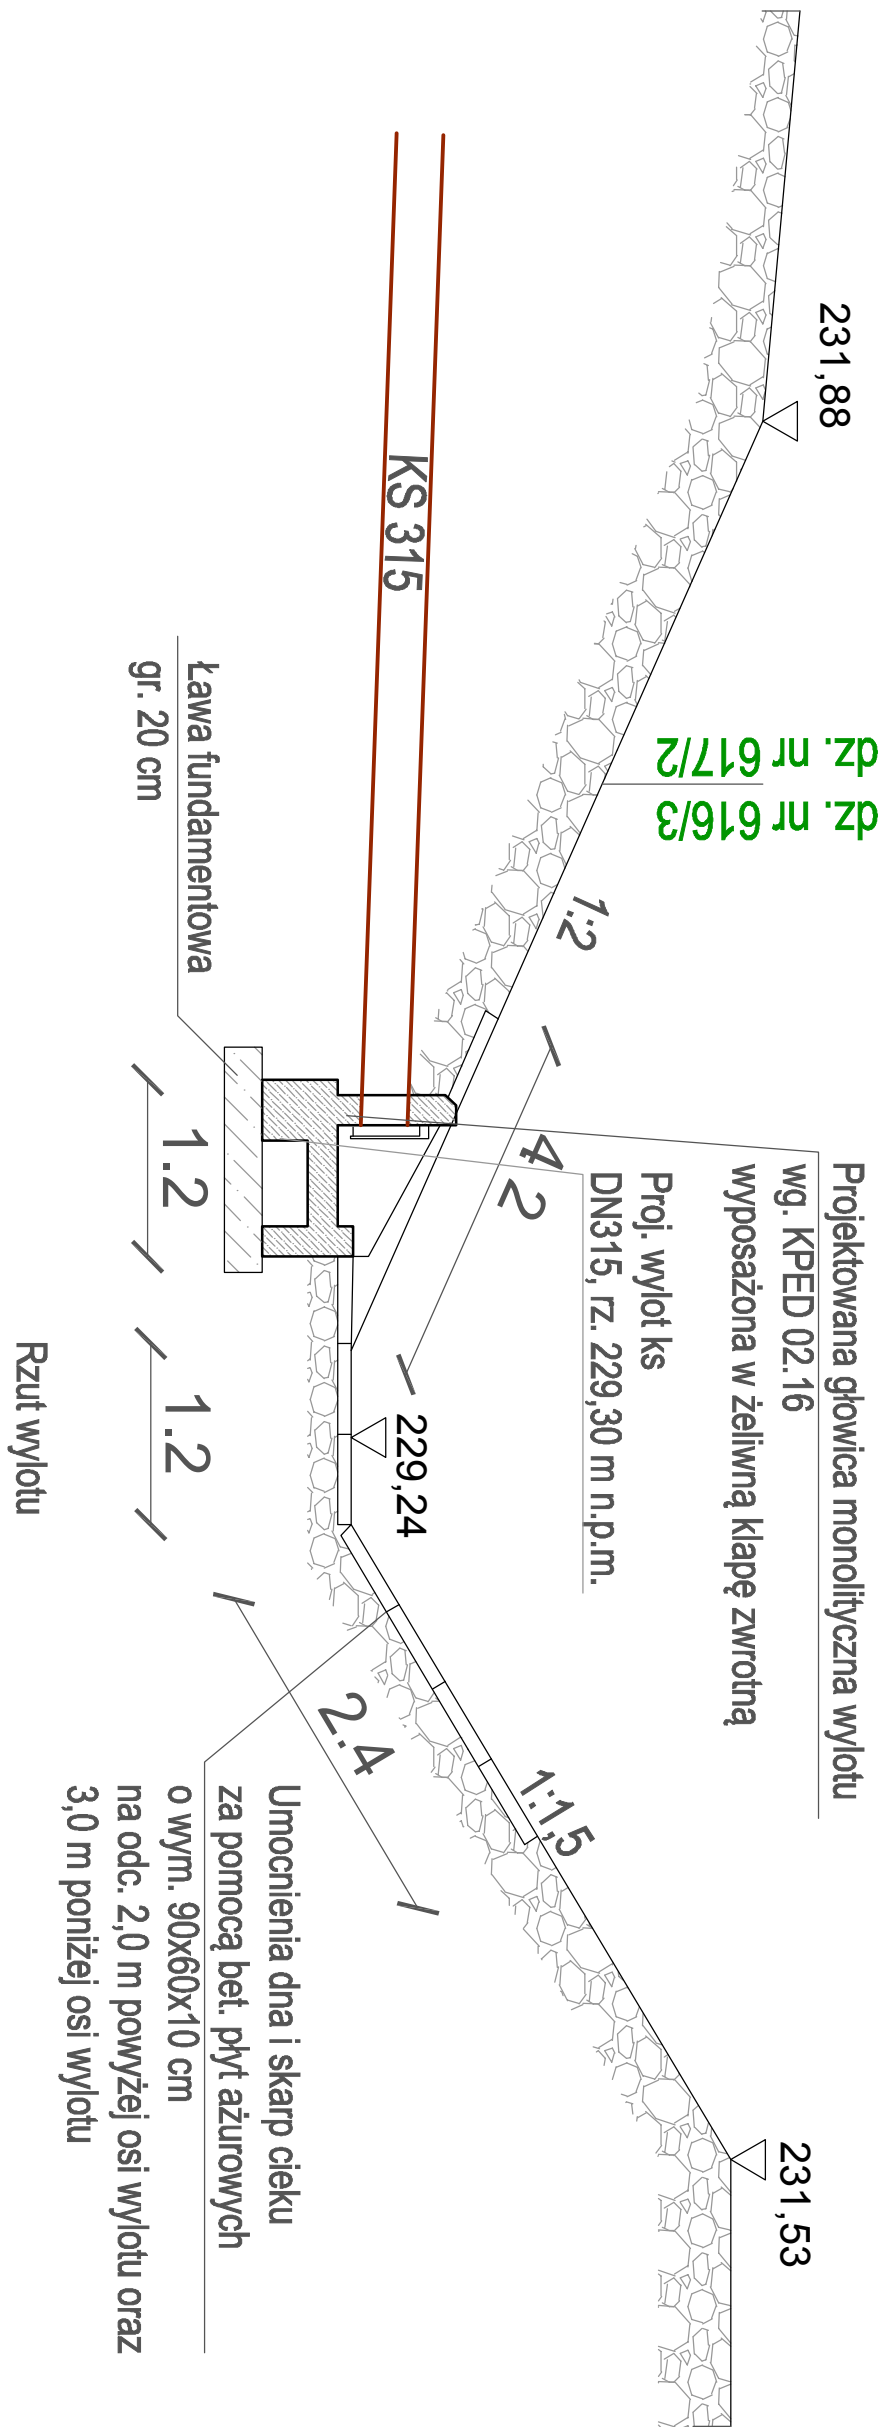

Rzut wylotu

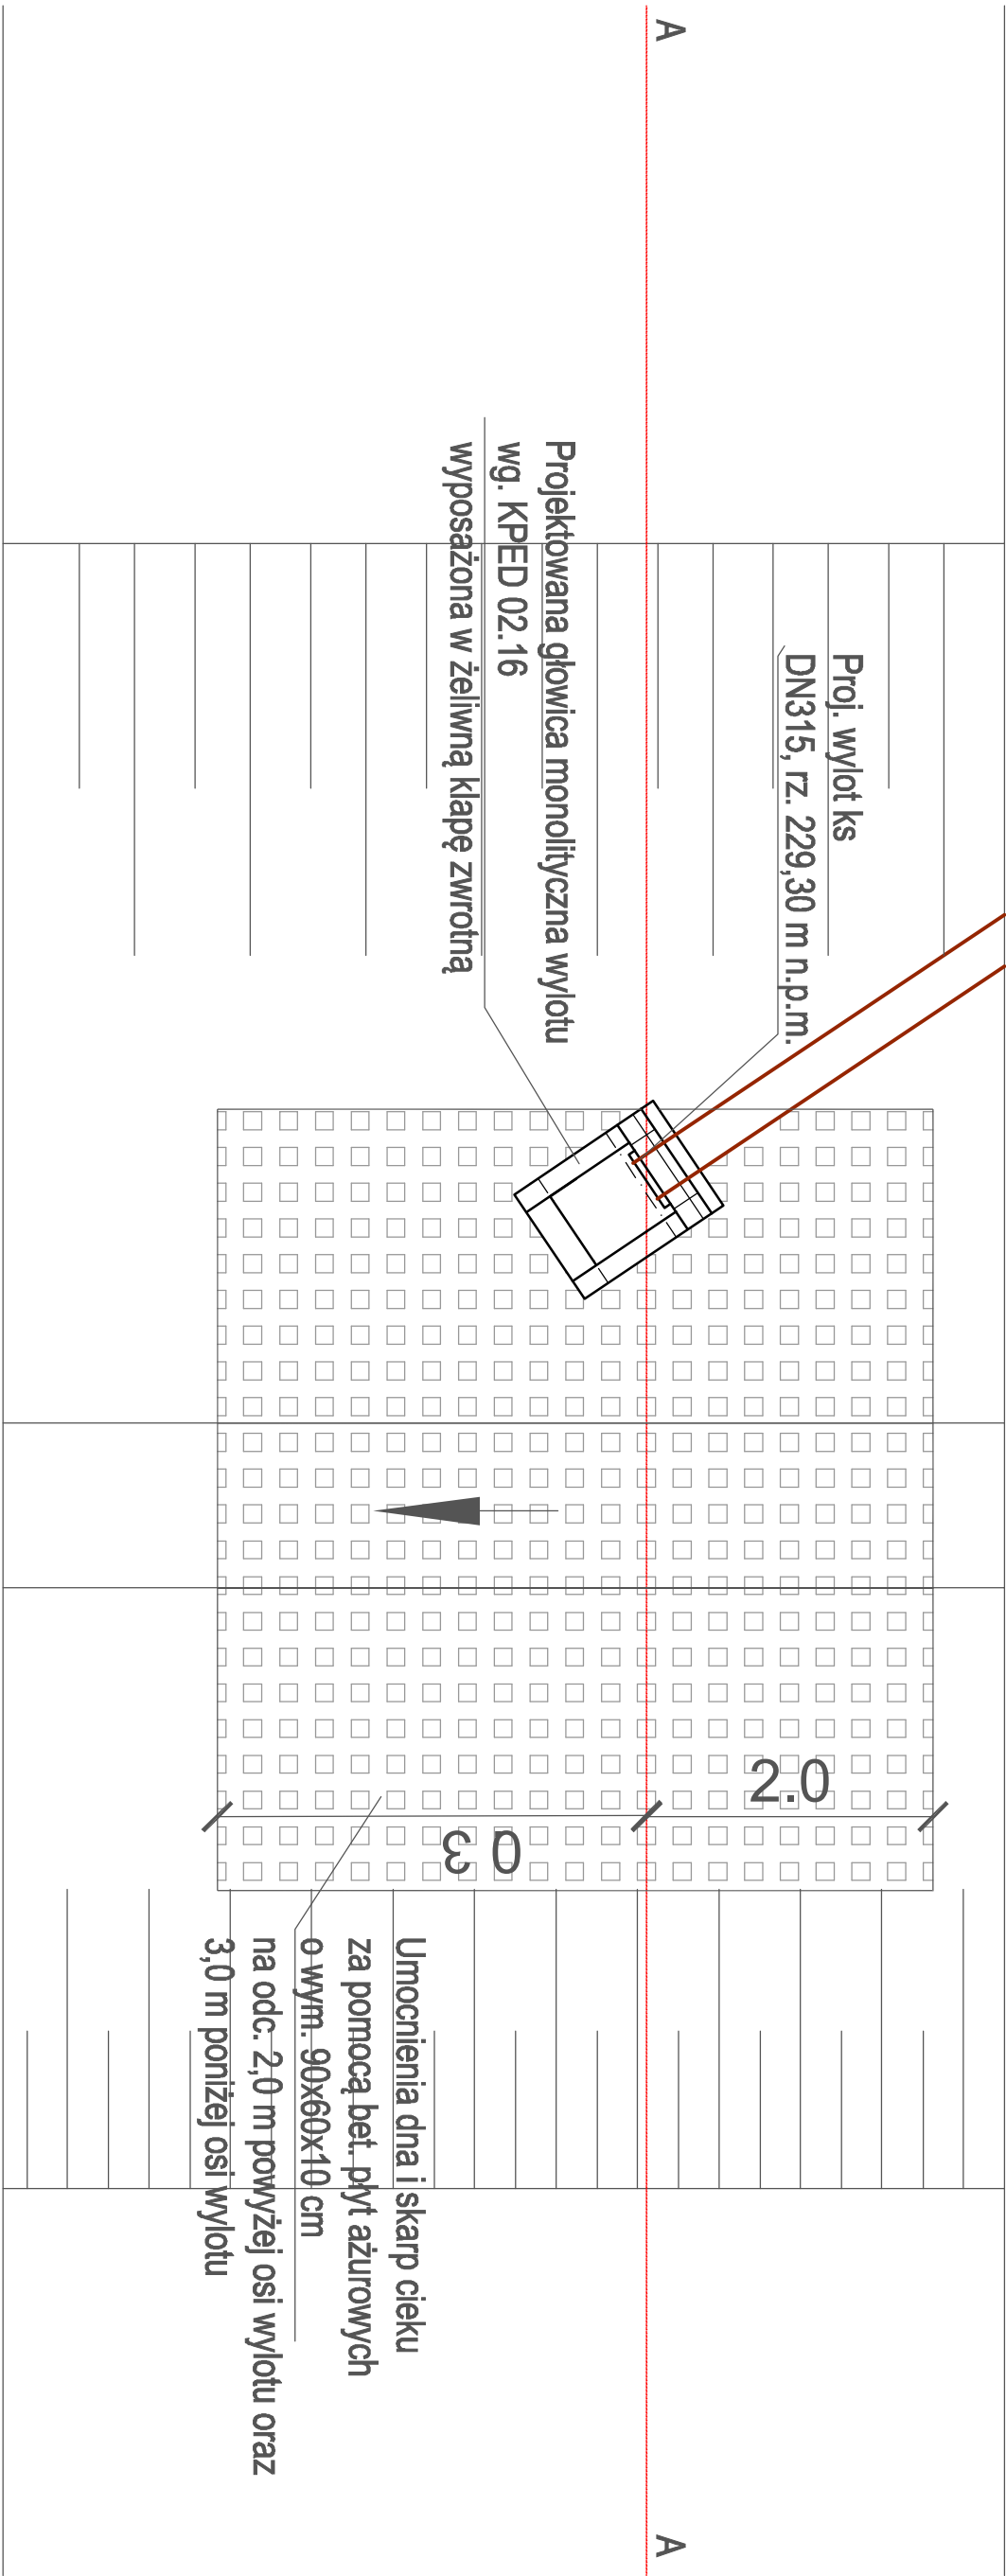

TEMAT:	OPERAT WODNORAWNY NA WYKONANIE WYLOTU Z PRZELĘWU AWARYJNEGO OCZYSZCZALNI ŚCIEKÓW W MŚC. KOBYLEC				
INWESTOR:	GMINA ŁAPANÓW				
LOKALIZACJA:	DZ. NR 616/3, 617/2, 612/8, 612/6 KOBYLEC				
TEMAT RYSUNKU:	PRZESKROJE WYLOTU		BRANŻA: SANITARYJA		
STADIUM:	OPERAT		PODPIS:		
OPRACOWAŁ:	mgr inż. Witold Wójcik		PODPIS:		
PROJEKTOWAŁ:			PODPIS:		
UMOWA:	-		SKALA:	NR RYS.	ARK. NR
DATA:	IX.2020		1:50	3	EGZ. N°