


Przekrój koryta potoku  
skala 1:100

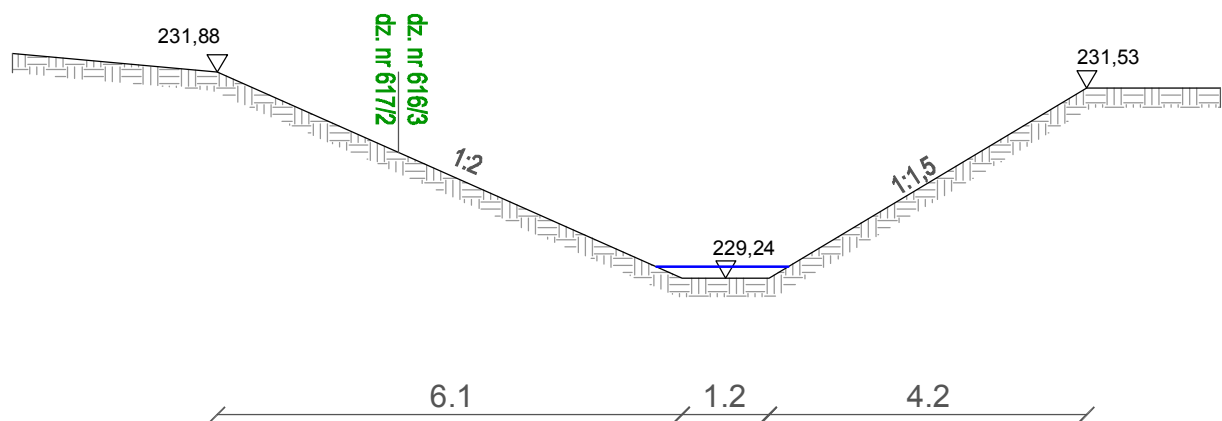

TEMAT:	OPERAT WODNOPRAWNY NA WYKONANIE WYLOTU Z PRZELEWU AWARYJNEGO OCZYSZCZALNI ŚCIEKÓW W MSC. KOBYLEC				
INWESTOR:	GMIAN ŁAPANÓW				
LOKALIZACJA:	DZ. NR 616/3, 617/2, 612/8, 612/6 KOBYLEC				
TEMAT RYSUNKU:	PRZEKRÓJ KORYTA POTOKU				
STADIUM:	OPERAT	BRANŻA: SANITARNA			
OPRACOWAŁ:	mgr inż. Witold Wójcik	PODPIS:			
PROJEKTOWAŁ:		PODPIS:			
UMOWA:	-	SKALA:	NR RYS.	ARK. NR	EGZ. N.
DATA:	IX.2020	1:100	4		