



A÷A

B÷B

WIDOK ELEWACJI ROZDZIELNICY RNN-1 (pola 6-9)

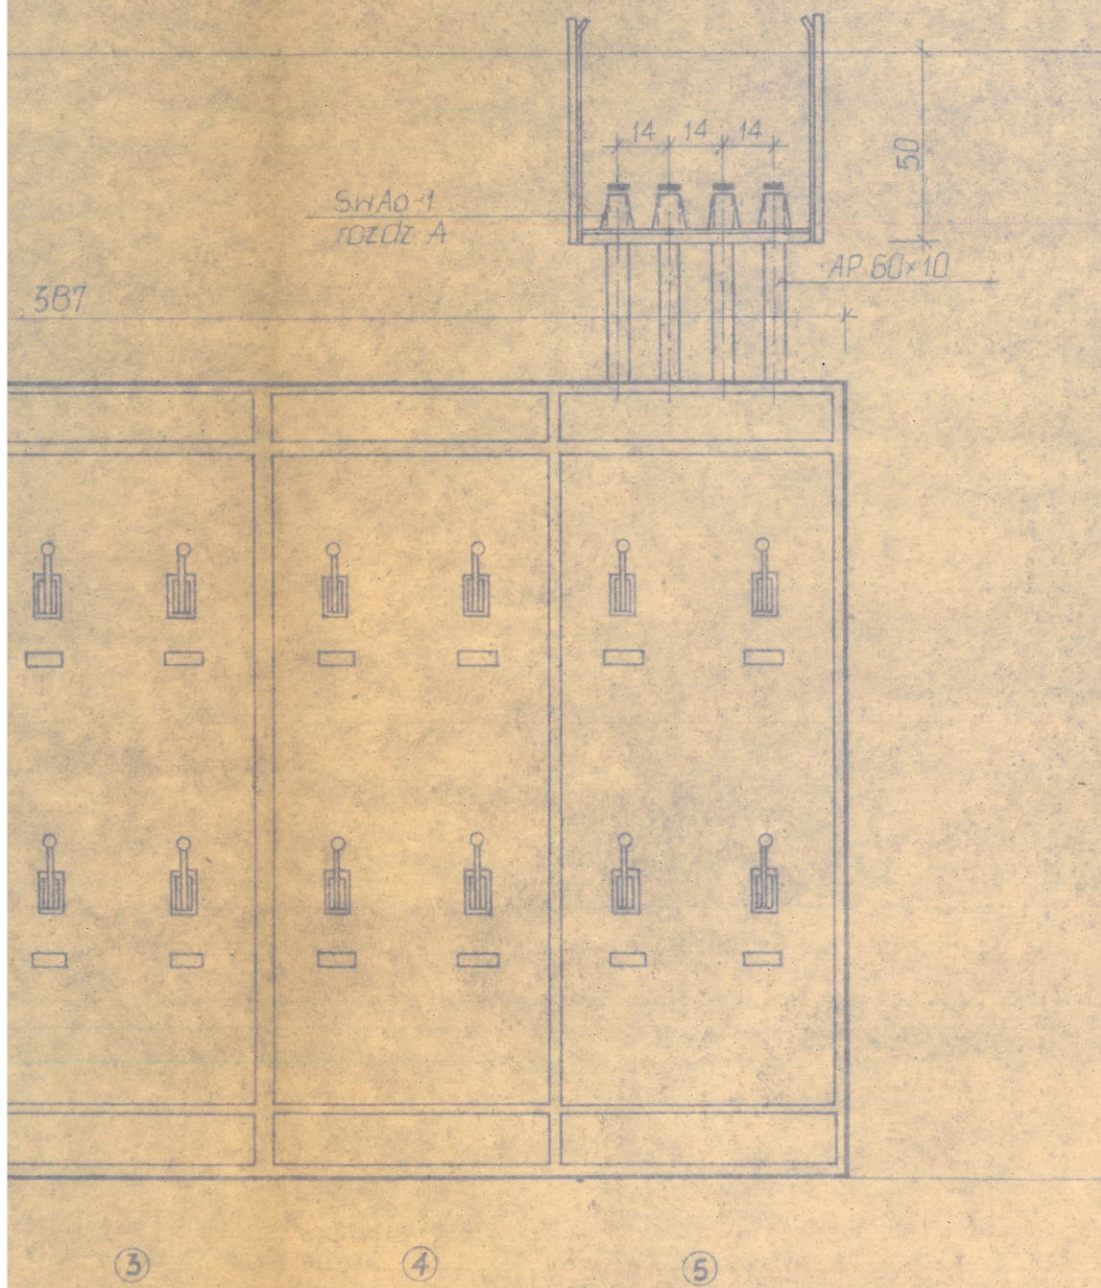

SKALA 1:20

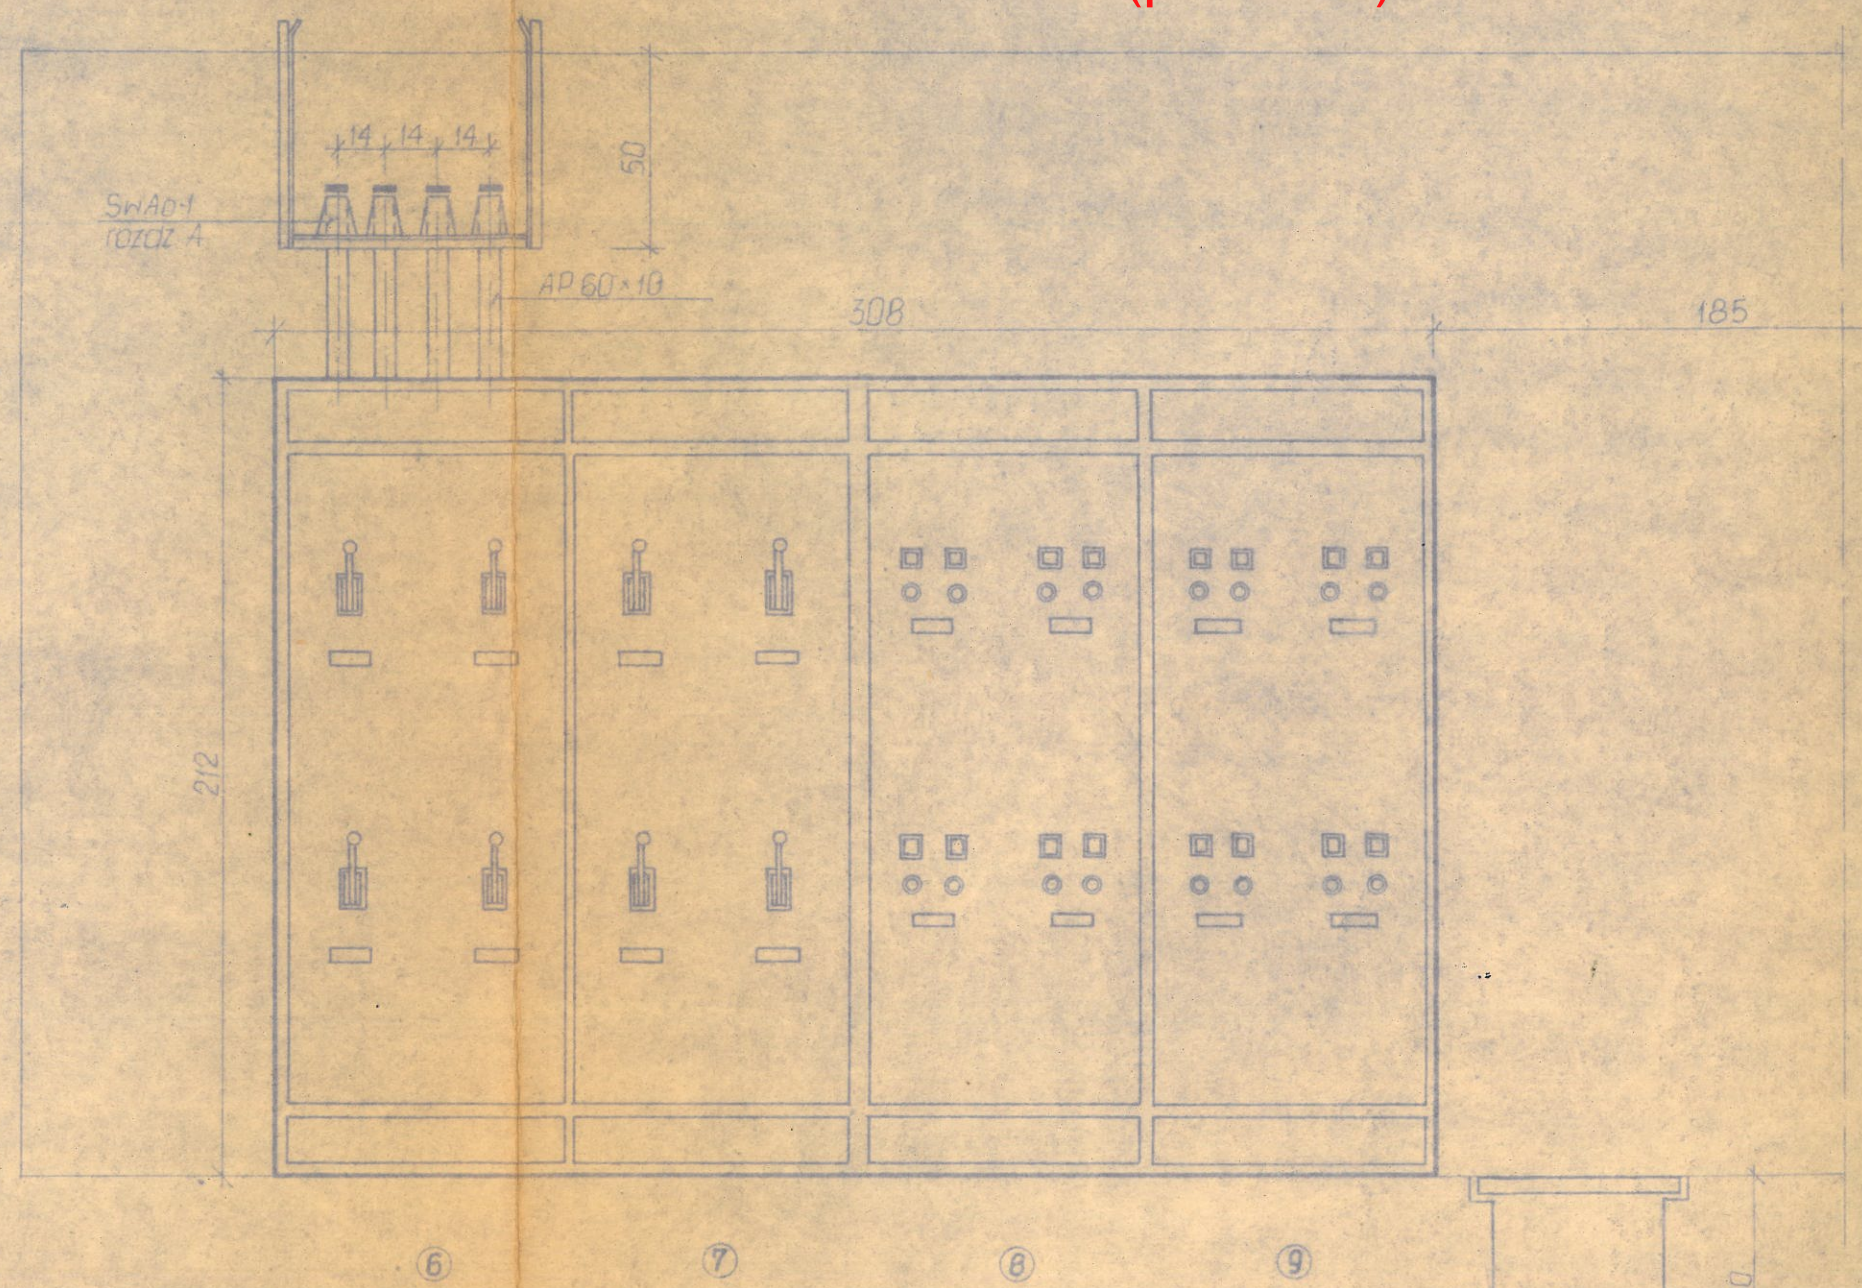

SKALA 1:20