


## PLAN STAFEJ ORGANIZACJI RUCHU

**PRZEBUDOWA DP 2587N UL. STARE OSIEDLE W BISZTYNKU**

**INWESTOR: ZARZĄD DRÓG POWIATOWYCH  
W DĄBROWIE K/BARTOSZYC**

**SKALA 1:500**

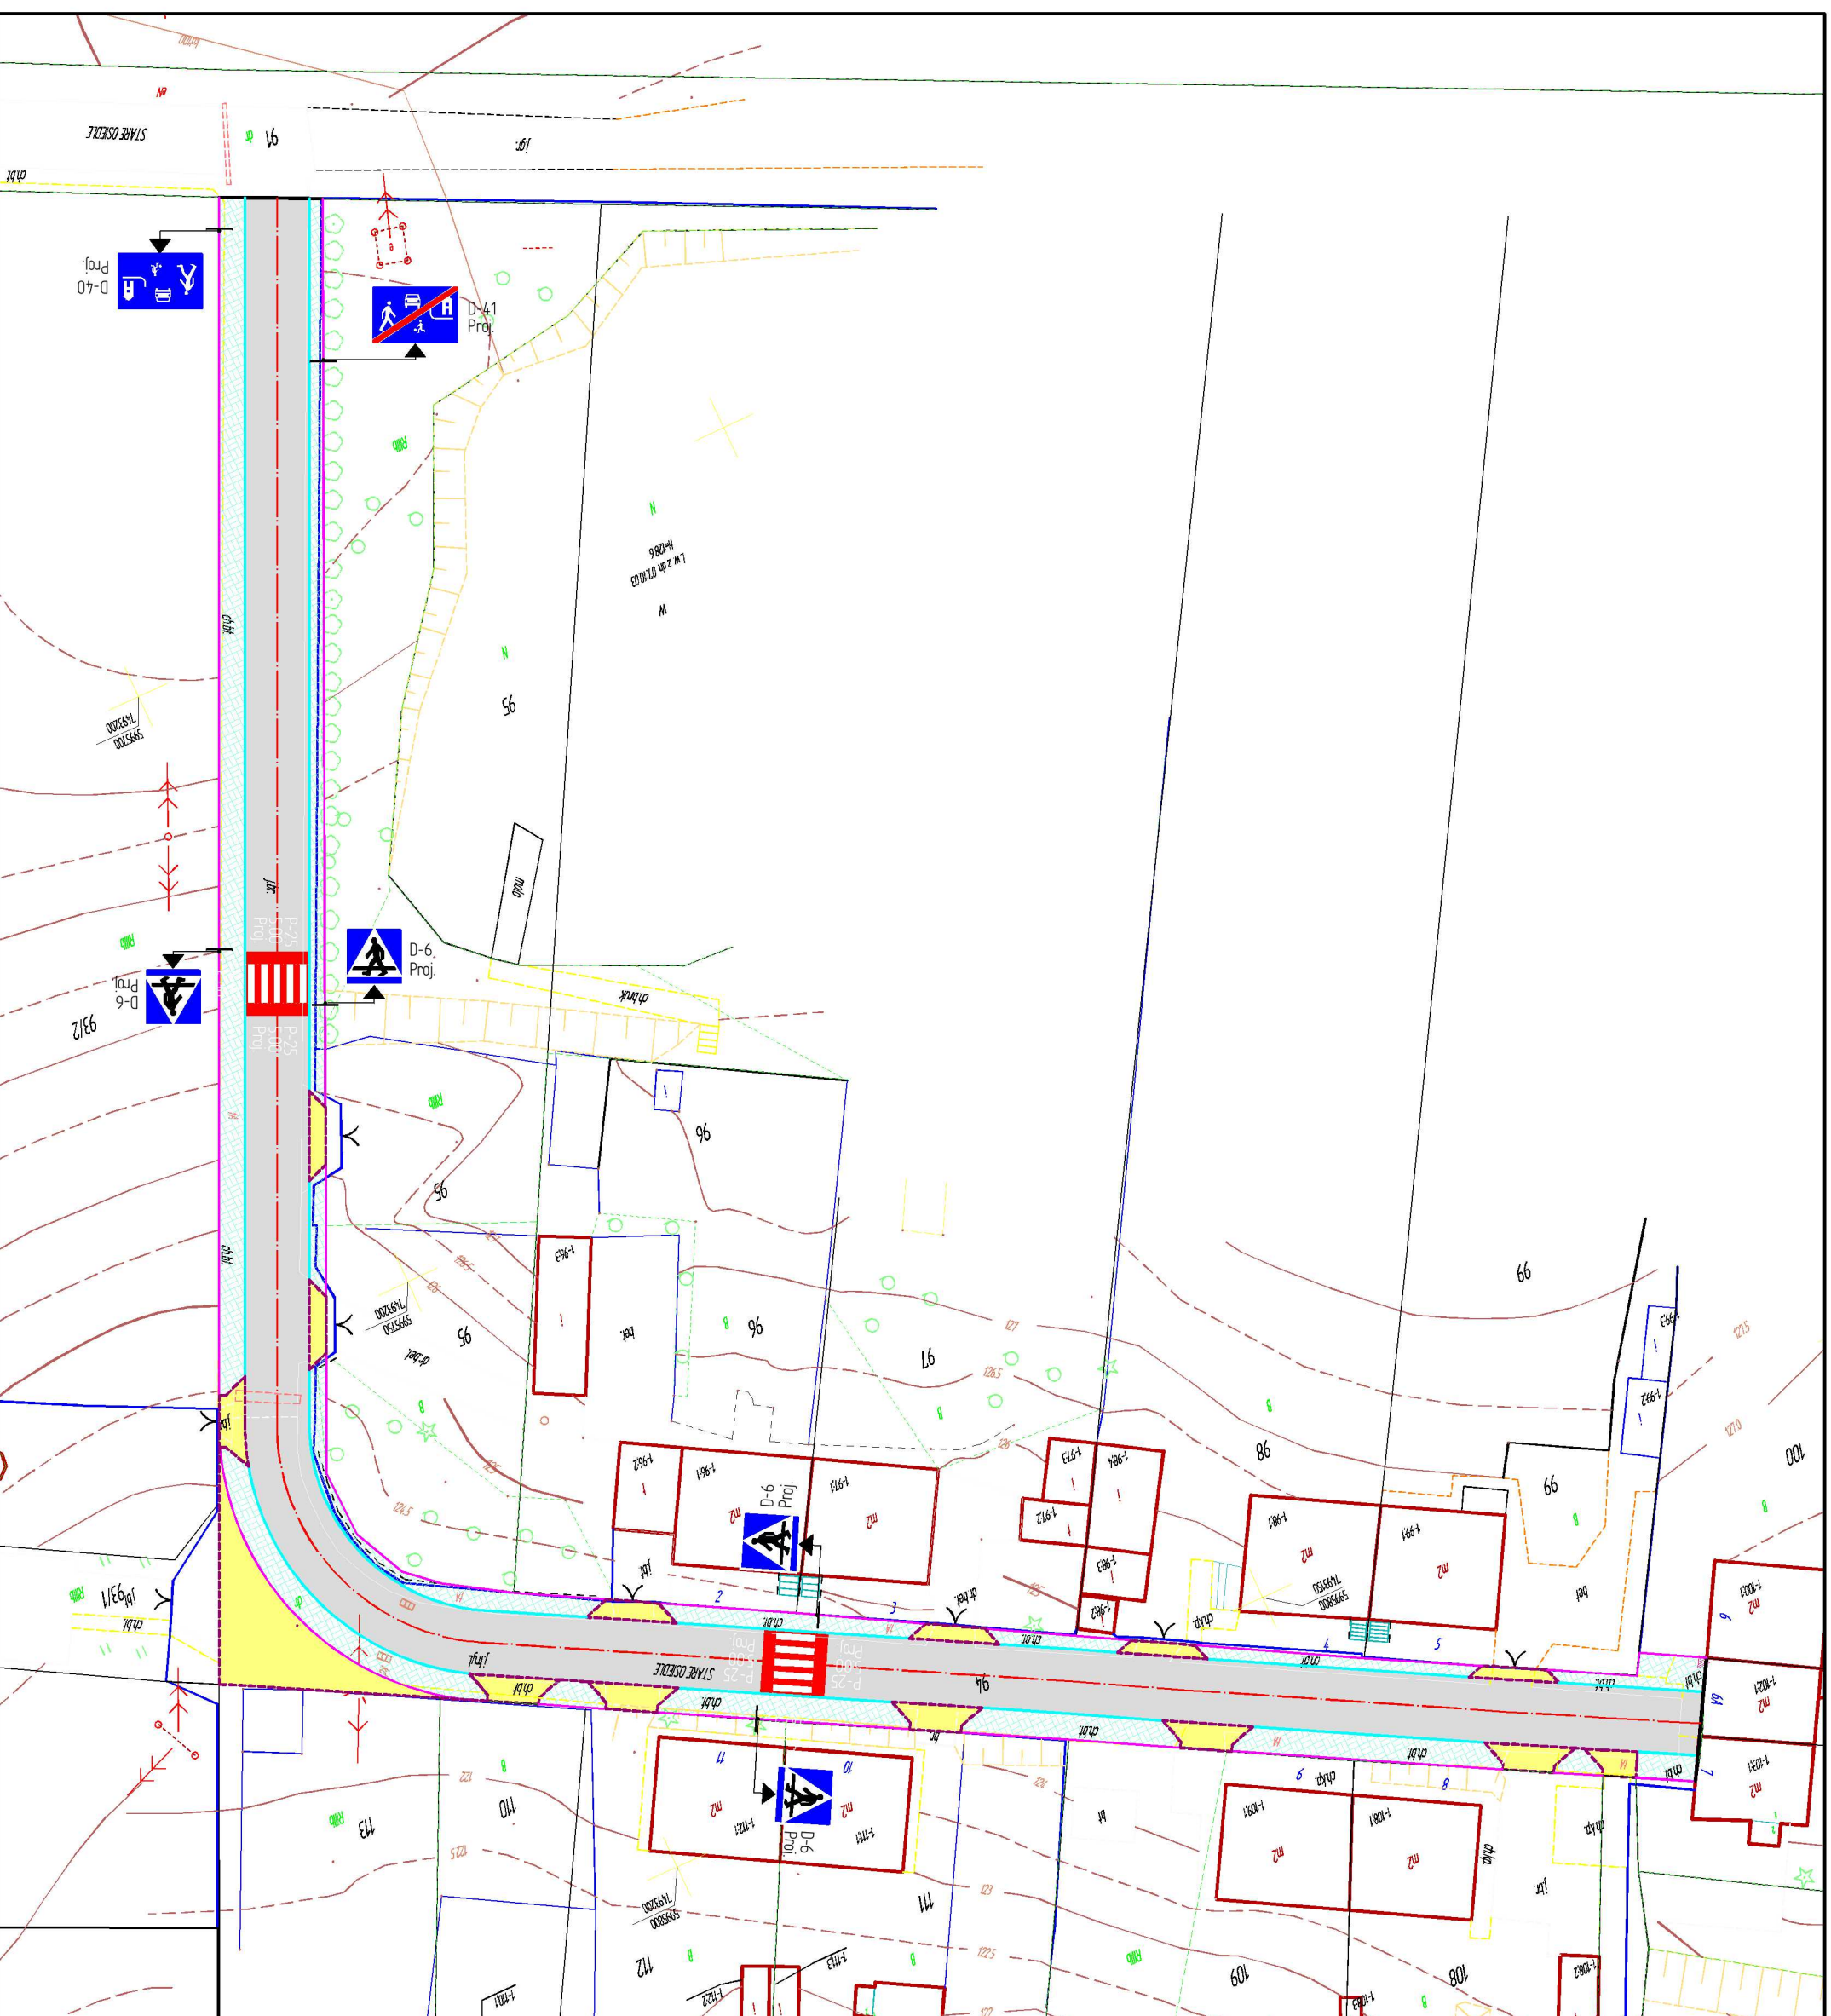

LEGENDA:



oznakowanie projektowane