


RZUT 2.PIĘTRA

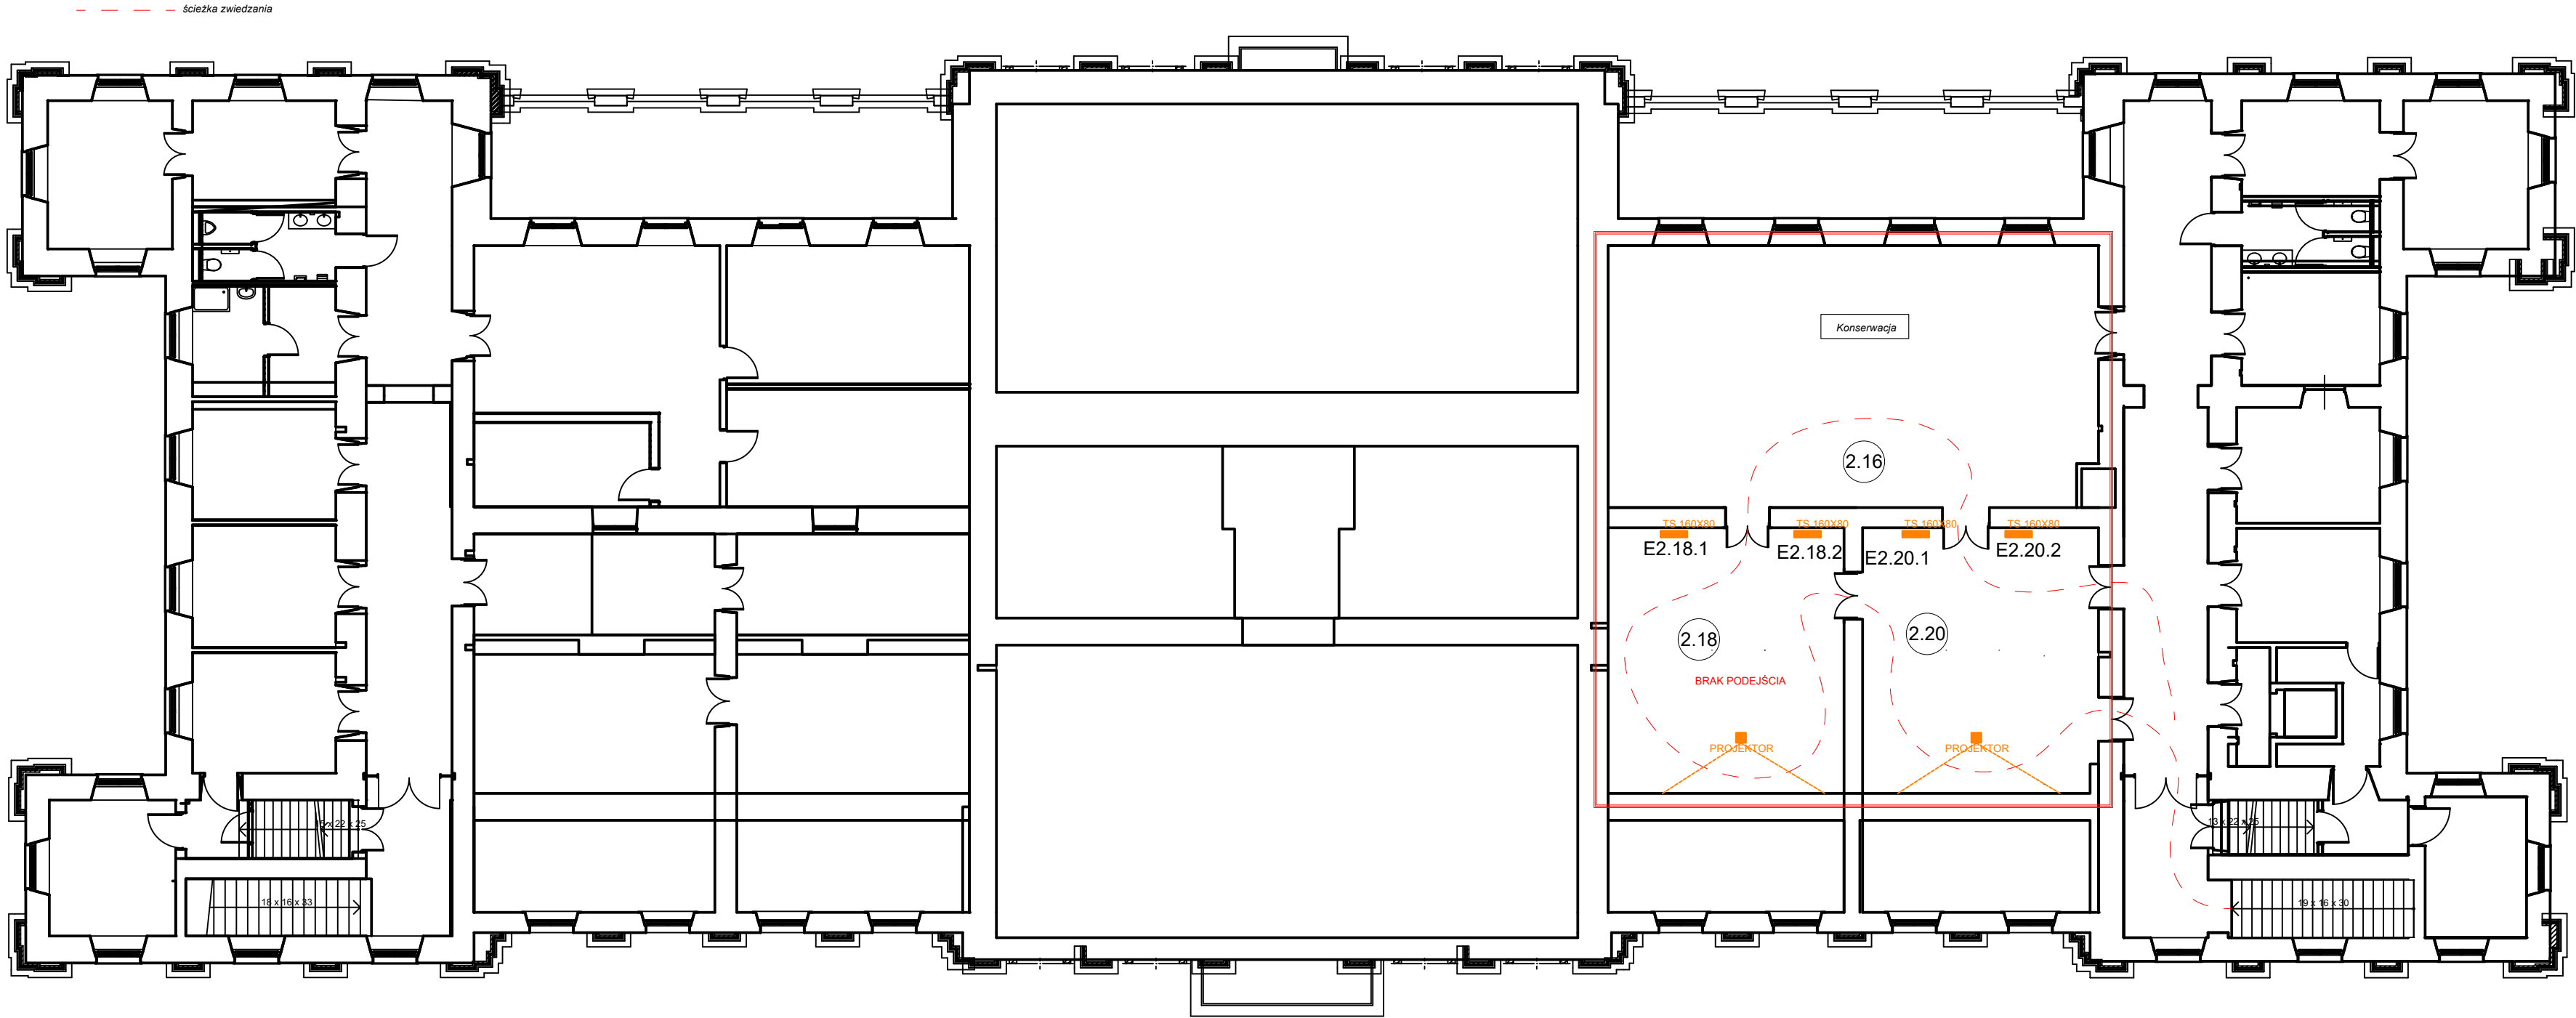

Legenda

- TS 160x80 Obudowa ekranu "160x80"
- Projektor
- E0.29.1 Numer elementu aranżacji
- 0.29 Numer sali/pomieszczenia

UWAGI				
WYKONAWCA	<div><div><div>GROUP AV</div></div><div>GroupAV Sp. z o.o. ul. Modułowa 6 03-216 Warszawa tel. +48 22 213 96 30 fax. +48 22 243 96 33 e-mail: biuro@groupav.pl</div></div>			
PROJEKT	ARANŻACJA WNETRZ PALACU WRAZ Z WYPOSAŻENIEM SAL EDUKACYJNYCH, MIESZCZĄCYCH SIĘ W POMIESZCZENIACH PALACU KRASIŃSKICH (PALACU RZECZYPOSPOLITEJ) PRZY PLACU KRASIŃSKICH 3/5 W WARSZAWIE W RAMACH REALIZACJI PROJEKTU PN.: „MODERNIZACJA I ARANŻACJA WNETRZ PALACU KRASIŃSKICH (PALACU RZECZYPOSPOLITEJ) PRZY PLACU KRASIŃSKICH 3/5 W WARSZAWIE” DOFINANSOWANEGO ZE ŚRODKÓW MECHANIZMU FINANSOWEGO EUROPEJSKIEGO OBSZARU GOSPODARCZEGO (MFE EOG) 2014-2021 I BUDŻETU PAŃSTWA			
INWESTOR	Biblioteka Narodowa w Warszawie Al. Niepodległości 213 02-086 Warszawa			
OBIEKT	Pałac Krasińskich (Pałac Rzeczypospolitej) Plac Krasińskich 3/5 00-207 Warszawa			
BRANŻA	ARANŻACJA			AR
PROJEKTANCI		IMIĘ I NAZWISKO	NR. UPRAWNIEN	PODPIS
	PROJEKTOWAŁ	arch. DOMINIK BUDYŃ		
	PROJEKTOWAŁ	mgr inż. ADAM ROGALSKI		
	OPRACOWAŁ	MARZENA CENIAWISKA		
	SPRAWDZIŁ	AGATA SITKO		
KONSULENCKA KONSULTACJA	KONIOR STUDIO: arch. TOMASZ KONIOR arch. DOMINIK KOROŚ			
NAZWA RYS	RZUT 2.PIĘTRA			
ETAP	PROJEKT WYKONAWCZY			
INDERS	DATA	NR RYS.	NR REW.	FORMAT
	03.2022	04	01	1,5 X A3