



RZUT


PRZEKRÓJ A-A

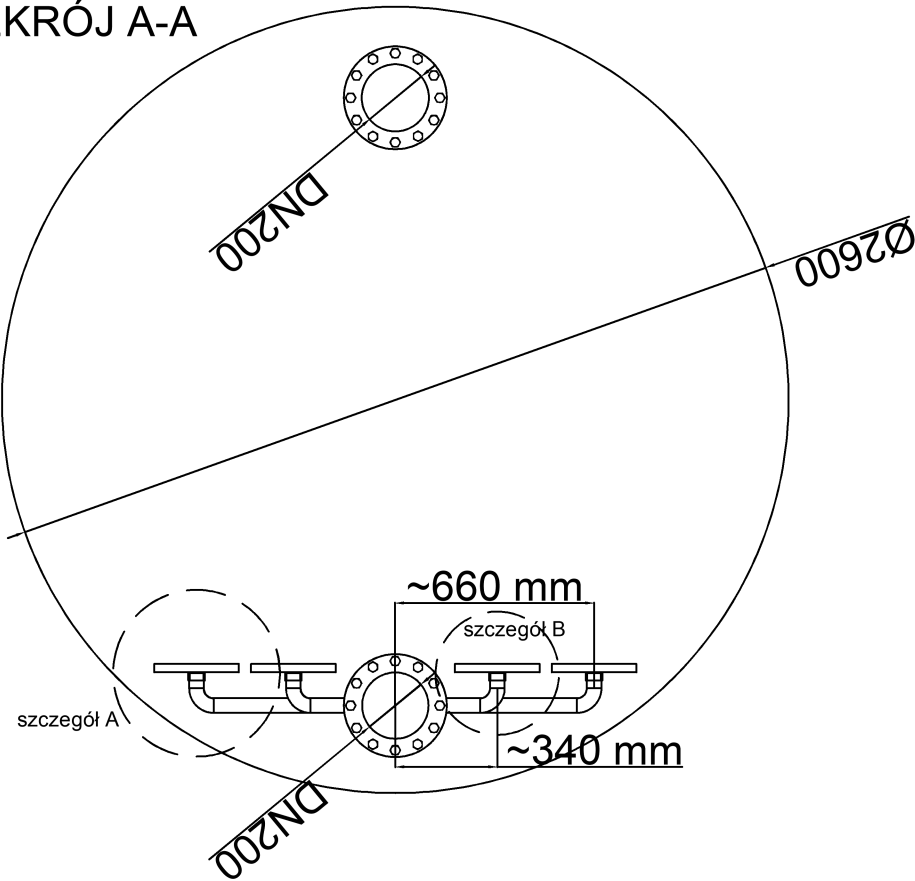

szczegół A

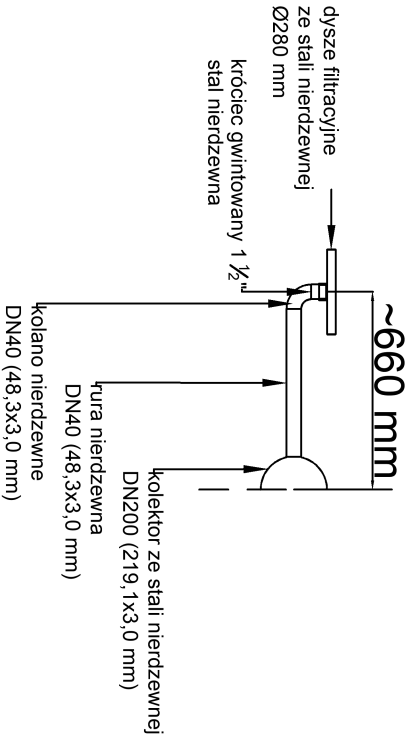

szczegół A

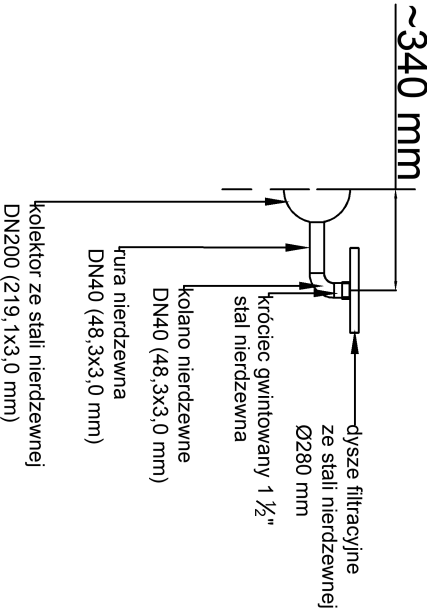

Odolanowski Zakład Komunalny Sp. z o.o. ul. Bartosza 7, 63-430 Odolanów				
Automatyk Zbiorsk Sp. z o.o. Zbiorsk Cukrownia 68/2, 62-830 Zbiorsk				
Stadium: Projekt techniczny	Projekt: Wykonanie drenażu filtra poziomego oraz wymiana ziół filtracyjnych			
	Rysunek:	Drenaż filtra poziomego DN2600		Branża sanitarna
Projektował	Imię i nazwisko	Nr uprawnień		Podpis
	mgr inż. Tomasz Wasilewski	WKP/0542/PWOS/21		
Opracowała	mgr inż. Tomasz Wasilewski	WKP/0542/PWOS/21		
Data opracowania: 02.2024 r.		Skala: 1:25	Nr rysunku: 1	strona