
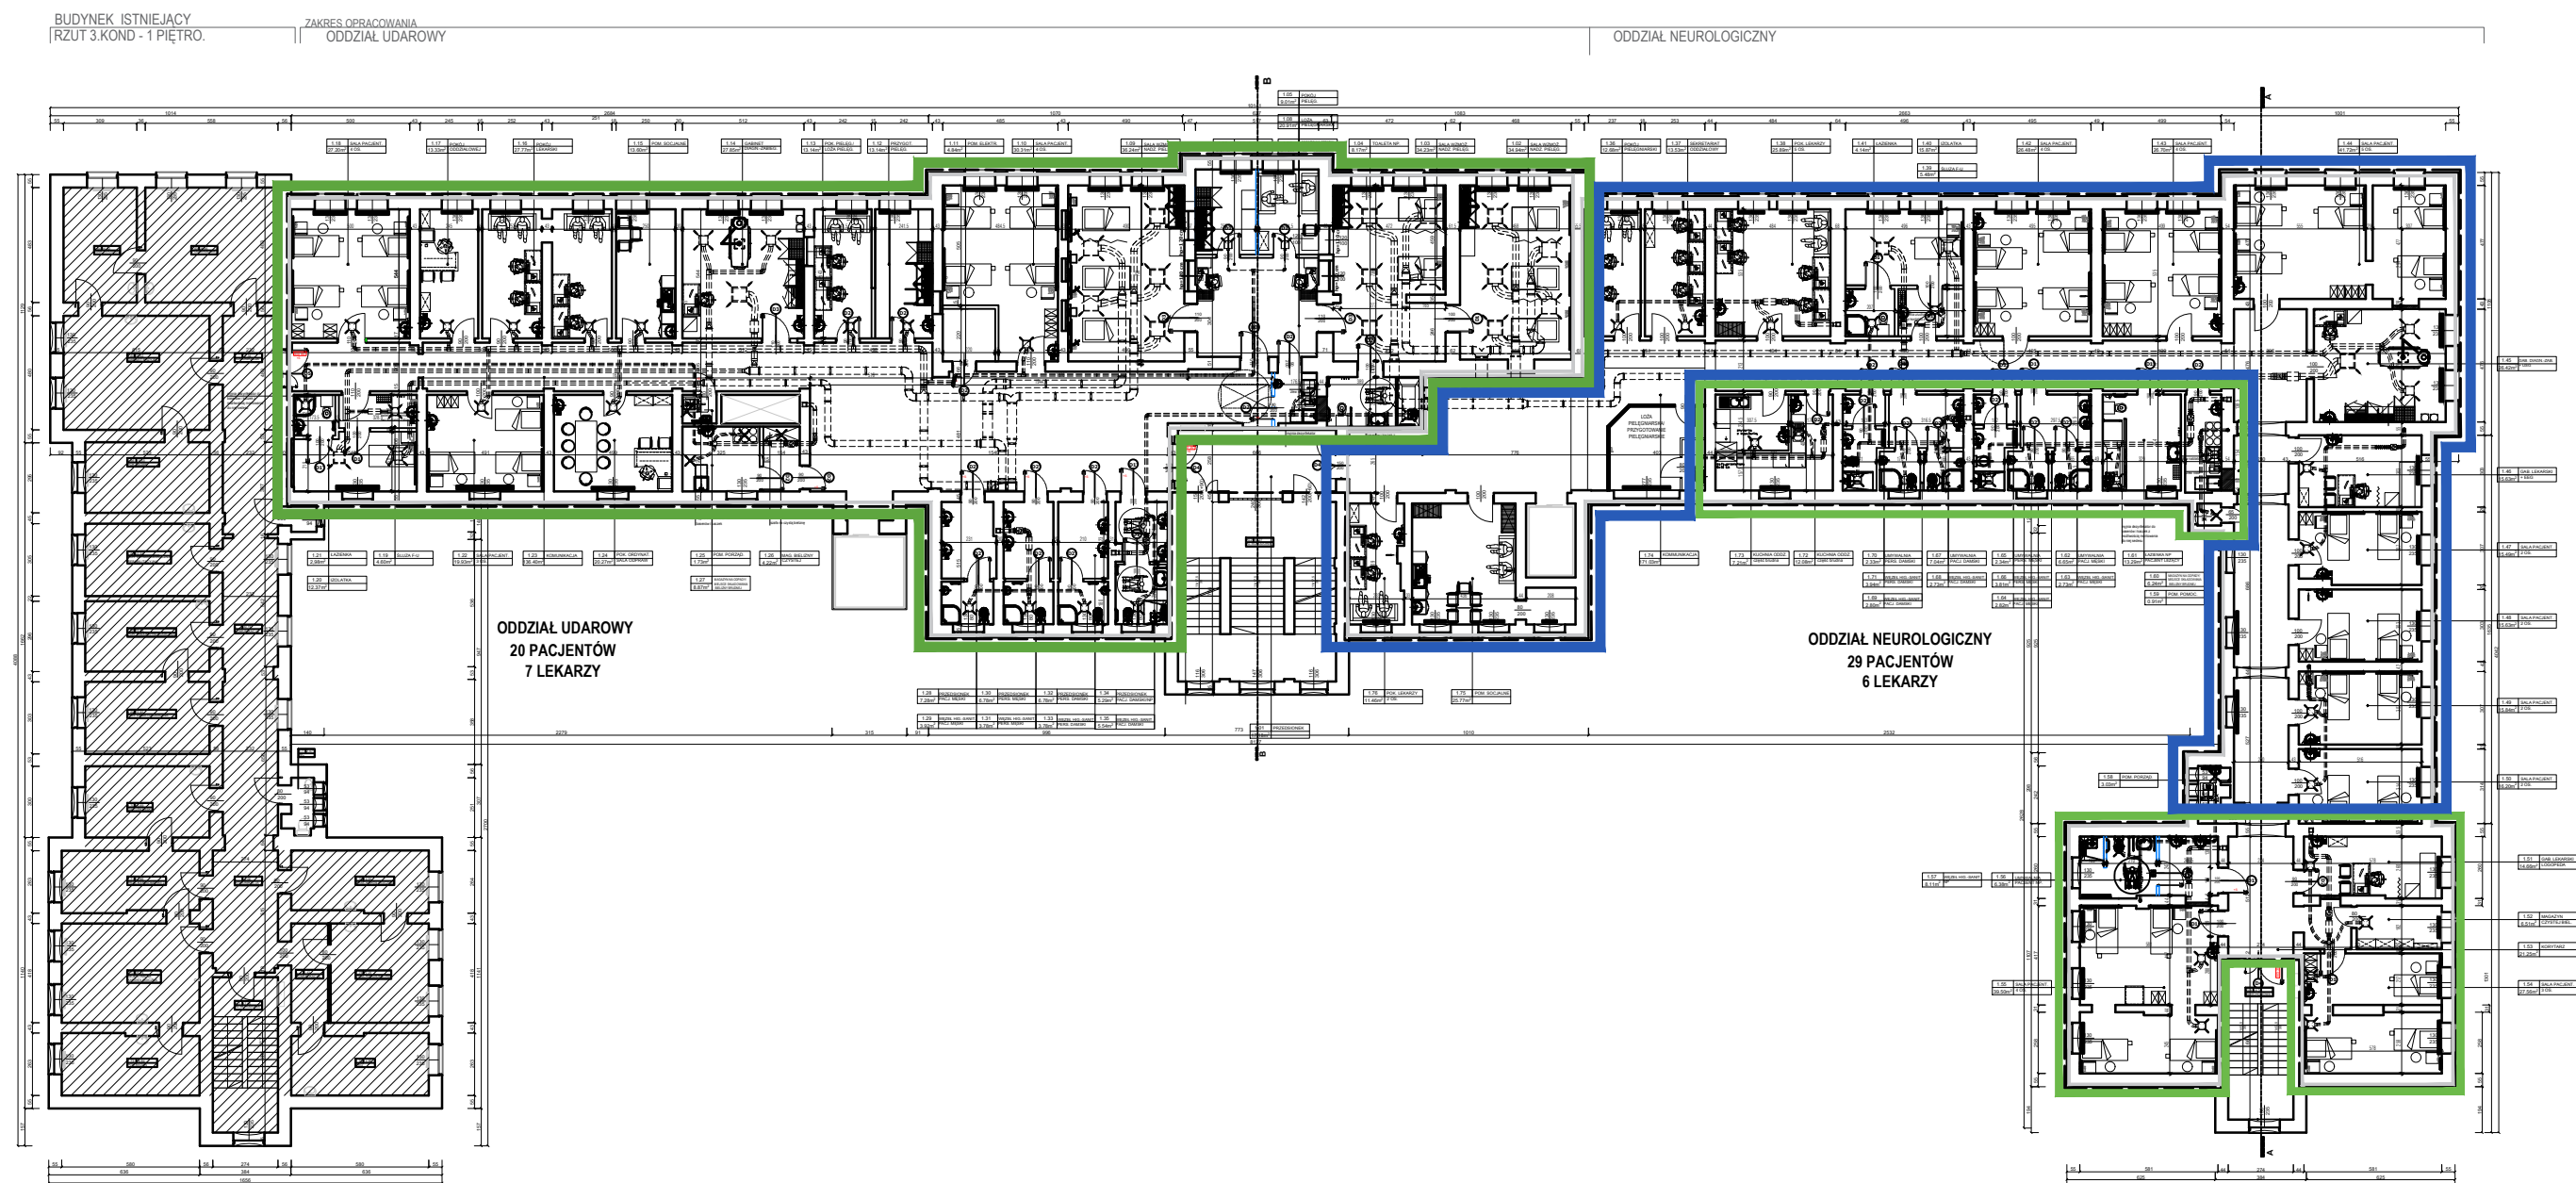


# ZAŁĄCZNIK DO SWZ

## SCHEMAT DZIAŁAŃ BUDOWLANYCH I INSTALACYJNYCH

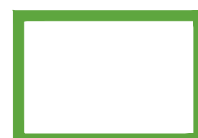

 Wykonać zg. z PW w pełnym zakresie budowlanym i instalacyjnym, włącznie z wymianą okien

 Pozostawić w stanie istniejącym, w tym bez wymiany okien