


ROZDZIELNICA GŁÓWNA RG
SKALA 1:20

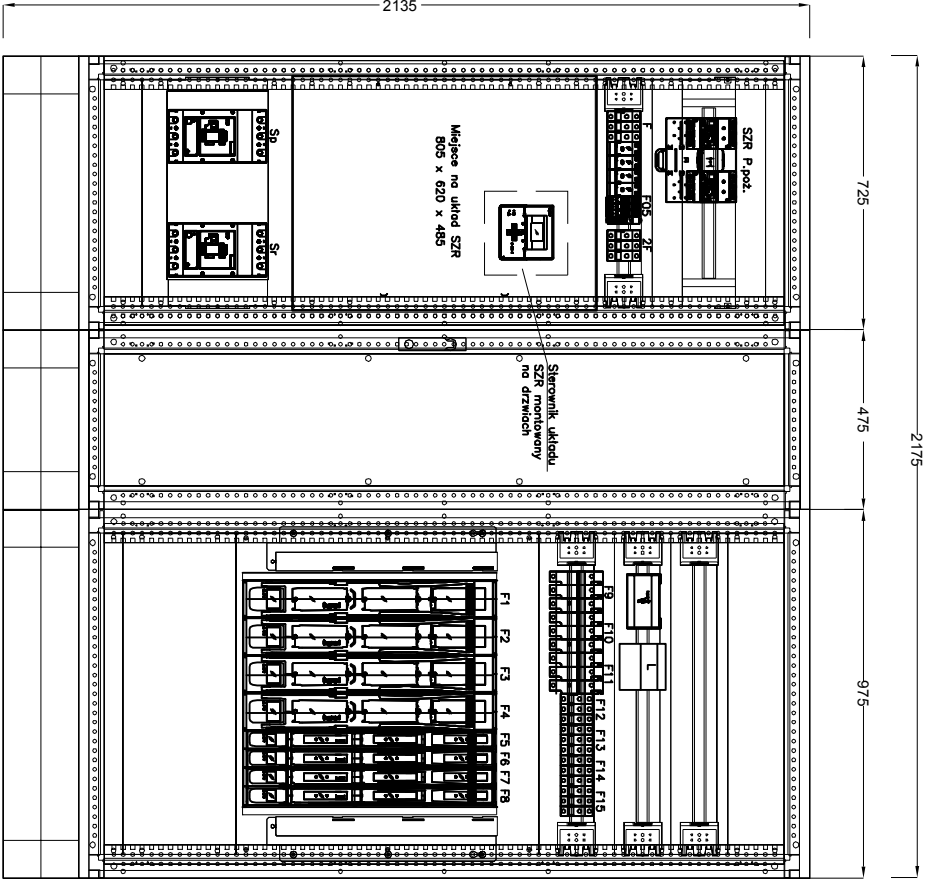

ZESTAWIENIE MONTAŻOWE

1	Rozdzielnica XL3 4000, 2135x2175x535(2)/475(0)	1 kpl.
1.1	Drzwi profilowane, metalowe do szafy zasilającej	1
1.2	Drzwi płaskie, metalowe do szafy obwodów odbiorczych	1
1.3	Drzwi do przedziału kablowego	1
2	Rozłącznik mocy, 400 V ~, 400 A, 3- bieg.	2
3	Lampka sygnalizacyjna LED 230 V, potrójna, zielona 230 V	1
4	Ogranicznik przepięć Typ 1+2 z modułami wymiennymi, 4-bieg.,	1
5	Wyłącznik nadprądowy, 1-bieg, 6 A, B	3
6	Rozłącznik bezpiecznikowy, 3P, 63 A	6
7	Rozłącznik bezpiecznikowy, 3P, 100 A	3
8	Rozłącznik bezpiecznikowy listwowy, 3P, 160 A	4
9	Rozłącznik bezpiecznikowy listwowy, 3P, 250 A	4
10	Block rozdzielnicy, 250 A	1
11	Licznik energii elektrycznej 3-f	1
12	Układ SZR (P. poz.), 63 A	1

WYTYCZNE BUDOWY I MONTAŻU ROZDZIELNICY

- Podczas przebiegów rozdzielnic należy uwzględnić:
- wszystkie obwody zewnętrzne wyprowadzić przez listwy zaciskowe, zastosować listwy zaciskowe o wielkości stosownie do przekroju przewodu, mocować na typowej szynie TH,
 - wszystkie obwody od aparatów do listwy opisać przy listwie zaciskowej,
 - na wewnętrznej stronie drzwi czyszczyć wykonanie (zamontować) kieszeń na dokumenty, w której umieścić aktualny schemat rozdzielnic (schemat zabezpieczyć przed wilgocią),
 - w rozdzielnic wszystkie aparaty modułowe należy opisać w sposób czytelny, na trwałe, zgodnie ze schematem, na końcówki przewodów wprowadzonych na zaciski aparatów nabiżyć tulejki adresowe,
 - na zewnętrznej stronie rozdzielnic wykonanie trwały napis podający jej symbol,
 - rozdzielnicę wyposażać w zamek na klucz,
 - kazdorożowo wyposażoną rozdzielnicę przed zamontowaniem przedstawić do akceptacji inwestora.

SZAFKA ZASILAJĄCA

SZAFKA OBODÓW ODBIORCZYCH

PRZEDSIĘBIORSTWO PROJEKTOWO - REALIZACYJNE BUDOWNICTWA "PION" SP. z o.o., ul. PADEREWSKIEGO 102, 85-075 BYDGOSZCZ

DATA: 30-09-2019

PROJEKTOWAŁ: mgr inż. Renata Filipiak

OPRACOWAŁ: mgr inż. Renata Filipiak

SPRAWDZIŁ: mgr inż. Jerzy Grzesiak

PODPIS:

SKALA: —

STADIUM: PBW

NR RYSUNKU: E-10

3 z 3

ROZDZIELNICA RG

TN-C-S SAMOCZYNNIE WYŁĄCZENIE



REWIZJA: ZMIANY:

PODPIS:

INWESTOR: Kujawsko - Pomorski Urząd Wojewódzki ul. Jagiellońska 3, Bydgoszcz

TREŚĆ: Przebudowa budynku Centrum Powiadomienia Ratunkowego przy ul. Szubińskiej 4 w Bydgoszczy