



dz.434/1

4-4

Km = 0+191,34
Skala: 1:100
Poziom odniesienia: 126,00

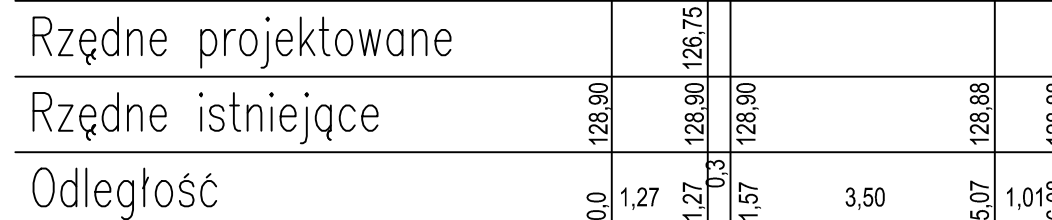


dz.33

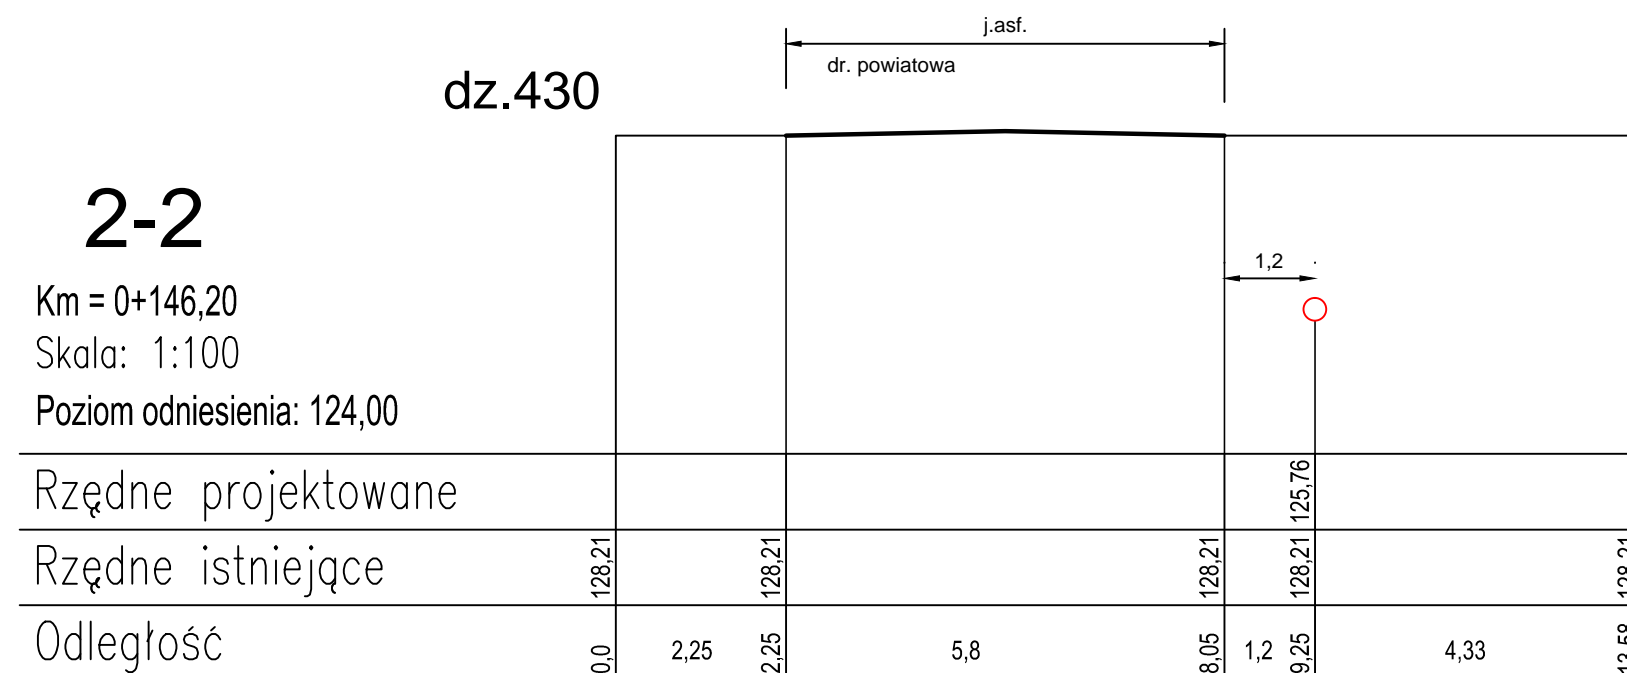


dz.434/6

5-5


Km = 0+296
Skala: 1:100
Poziom odniesienia: 126,00

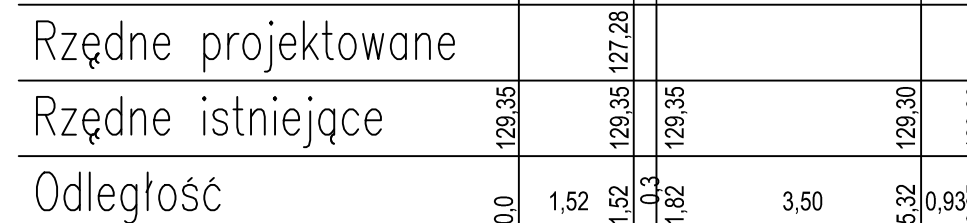

dz.32/2

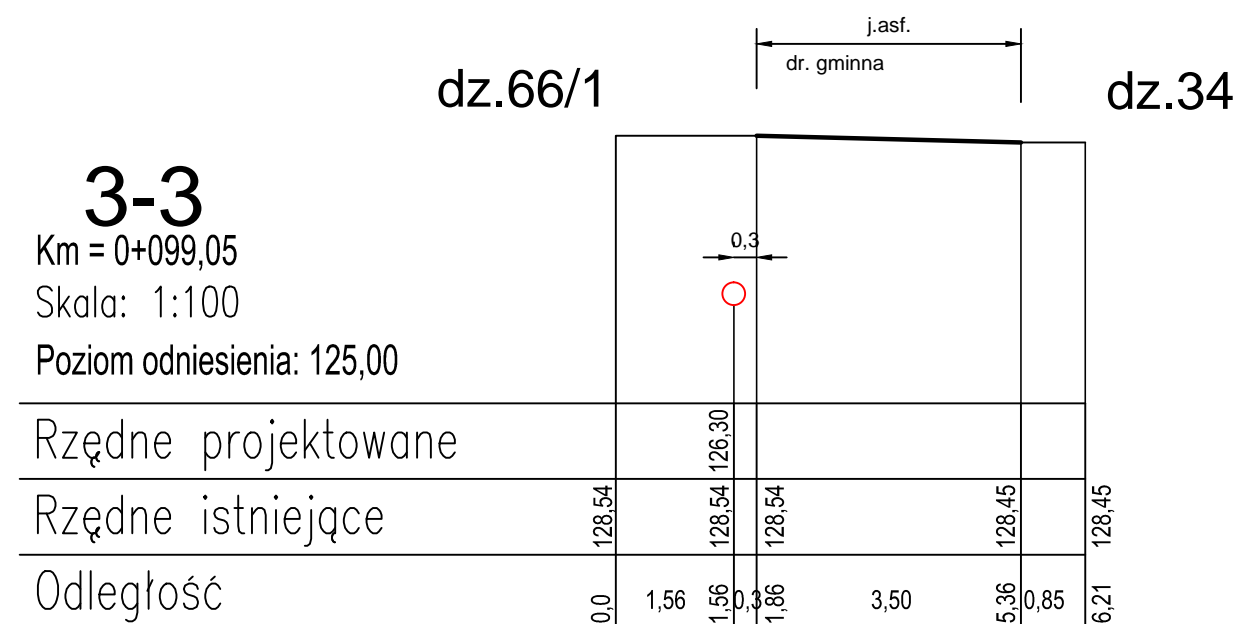

dz.34

Inwestor		Gmina Opatówek Plac Wolności 14 62-860 Opatówek	
Jednostka projektowa		Zakład Projektowo-Usługowy Inżynierii Środowiska "PRIMEKO" 62-800 Kalisz, ul. Łódzka 210 tel/fax 62 767 02 63 www.primeko.com.pl e-mail: primeko@o2.pl	
Nazwa obiektu		Budowa kanalizacji sanitarnej w m. Tłokinia Nowa, gm. Opatówek	
Adres obiektu		m. Tłokinia Nowa, Opatówek, gm. Opatówek	
Nazwa rysunku		Przekroje poprzeczne pasa drogowego	Rys nr. 4.1
Projektant		inż. Jarosław Grzelak	
Sprawdzający		mgr inż. Monika Żurawska	
Opracował		mgr inż. Rafał Olejniczak	
Opracował		mgr inż. Łukasz Cholewa	