


Studnia z zaworem napowietrzającym

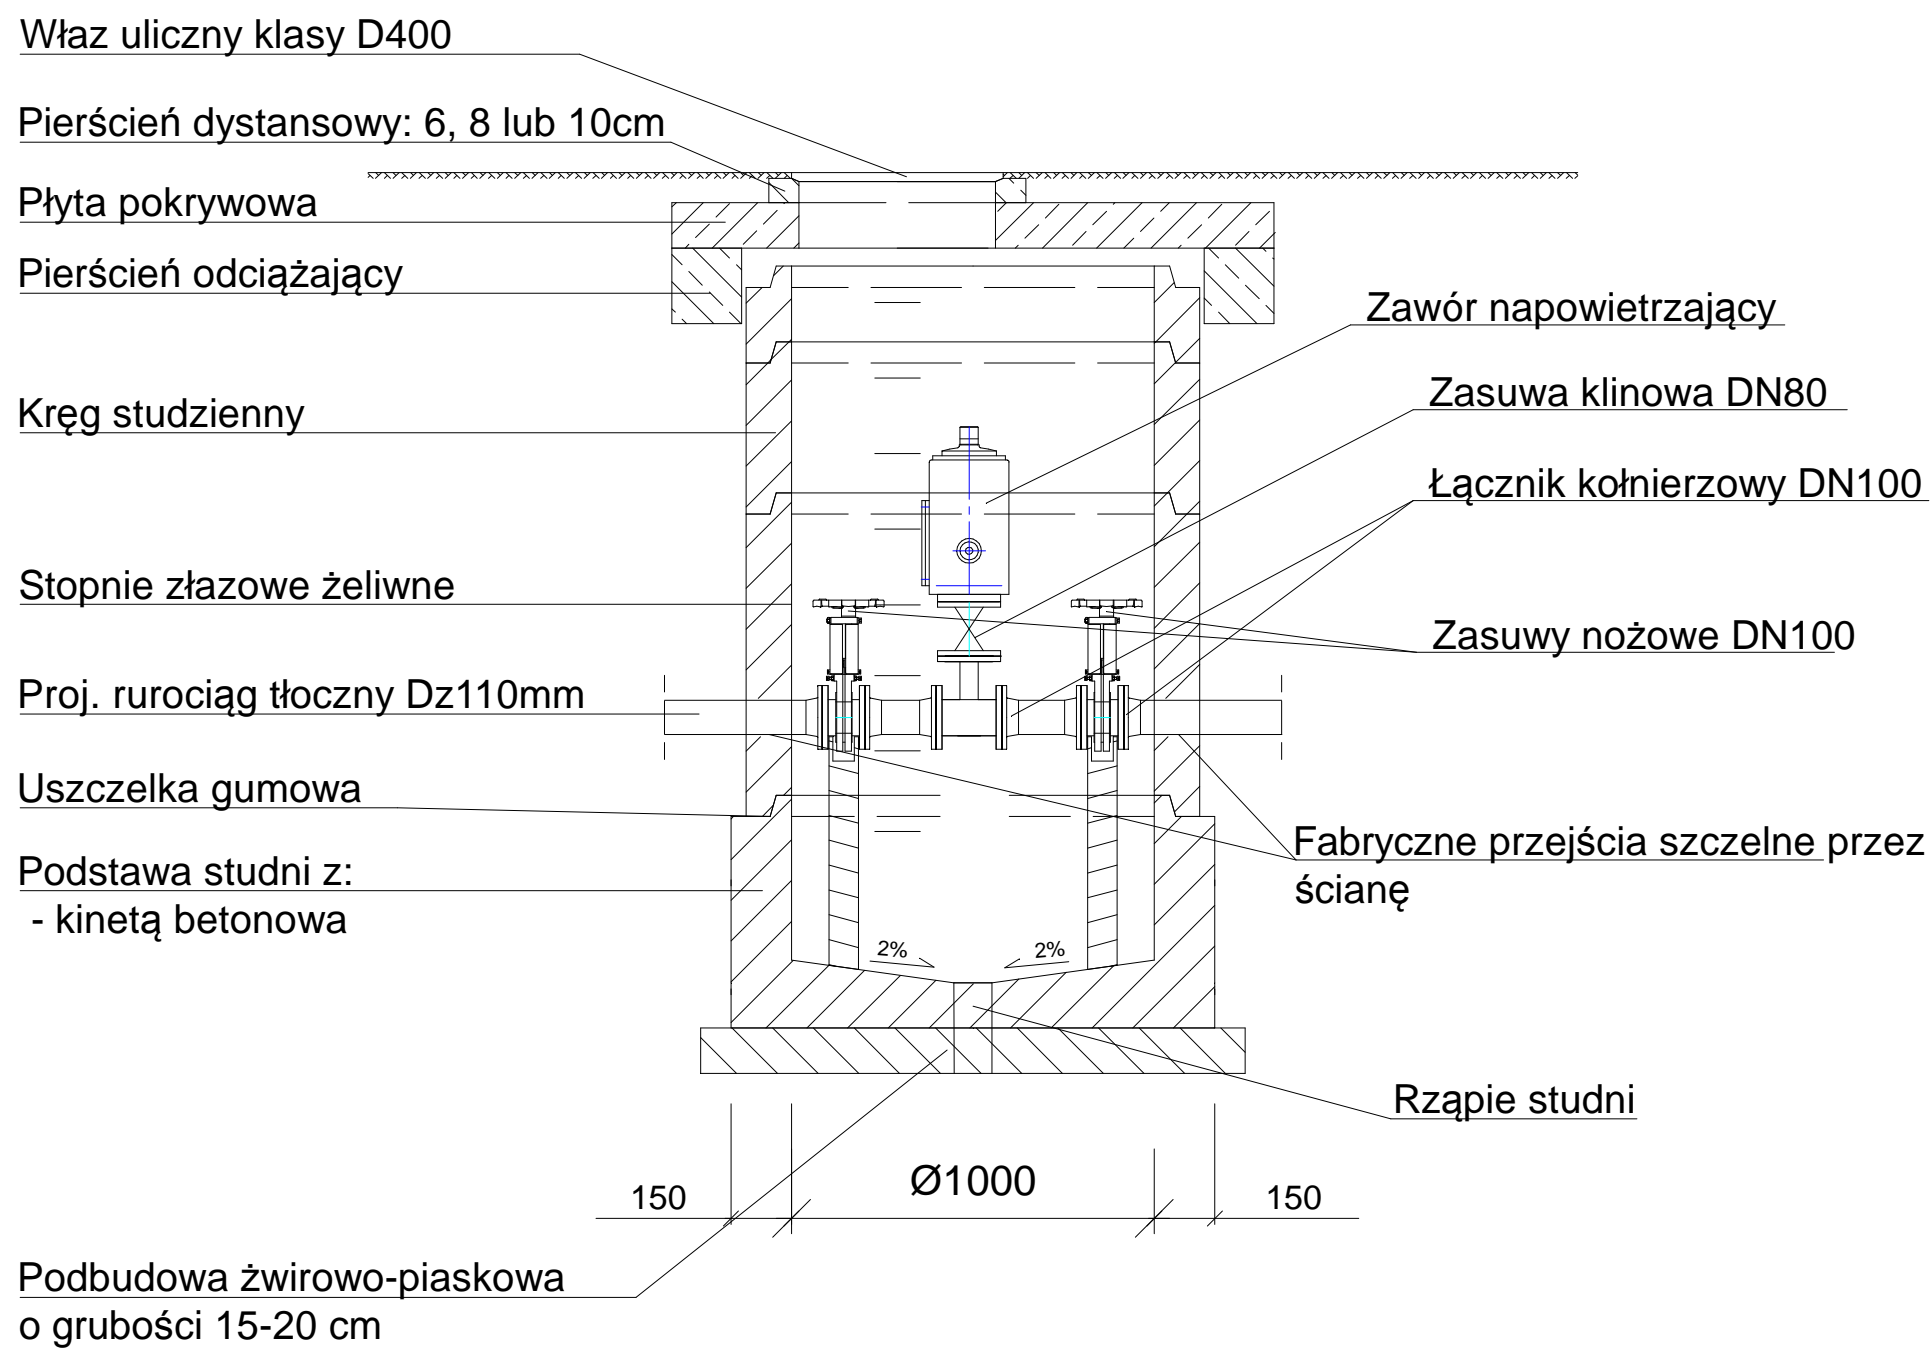

Kręgi i elementy nadbudowy wykonane z betonu C35/45 o nasiąkliwości poniżej 6%

Wykonawca:	"ALFA" Bożena Habrajska ul. Żeliwna 38, 40-599 Katowice			
temat:	"Opracowanie dokumentacji projektowo - kosztorysowej budowy sieci kanalizacji na terenie Kamienicy"			
adres:	Kamienica, Gmina Woźniki			
inwestor:	Gmina Woźniki, ul. Rynek 11, 41-289 Woźniki			
projektował:	mgr inż. Rafał Górny nr ewid. upr. DPL/1349/PBS/17			
opracował:	mgr inż. Przemysław Marek			
sprawdził:	mgr inż. Cezary Stepień nr ewid. upr.443/02			
branża: sanit.	stadium: proj. wykonawczy	data: 12.2020	skala: -	rys.nr 7
temat rysunku:	Schemat studni z zaworem napowietrzającym DN1000			