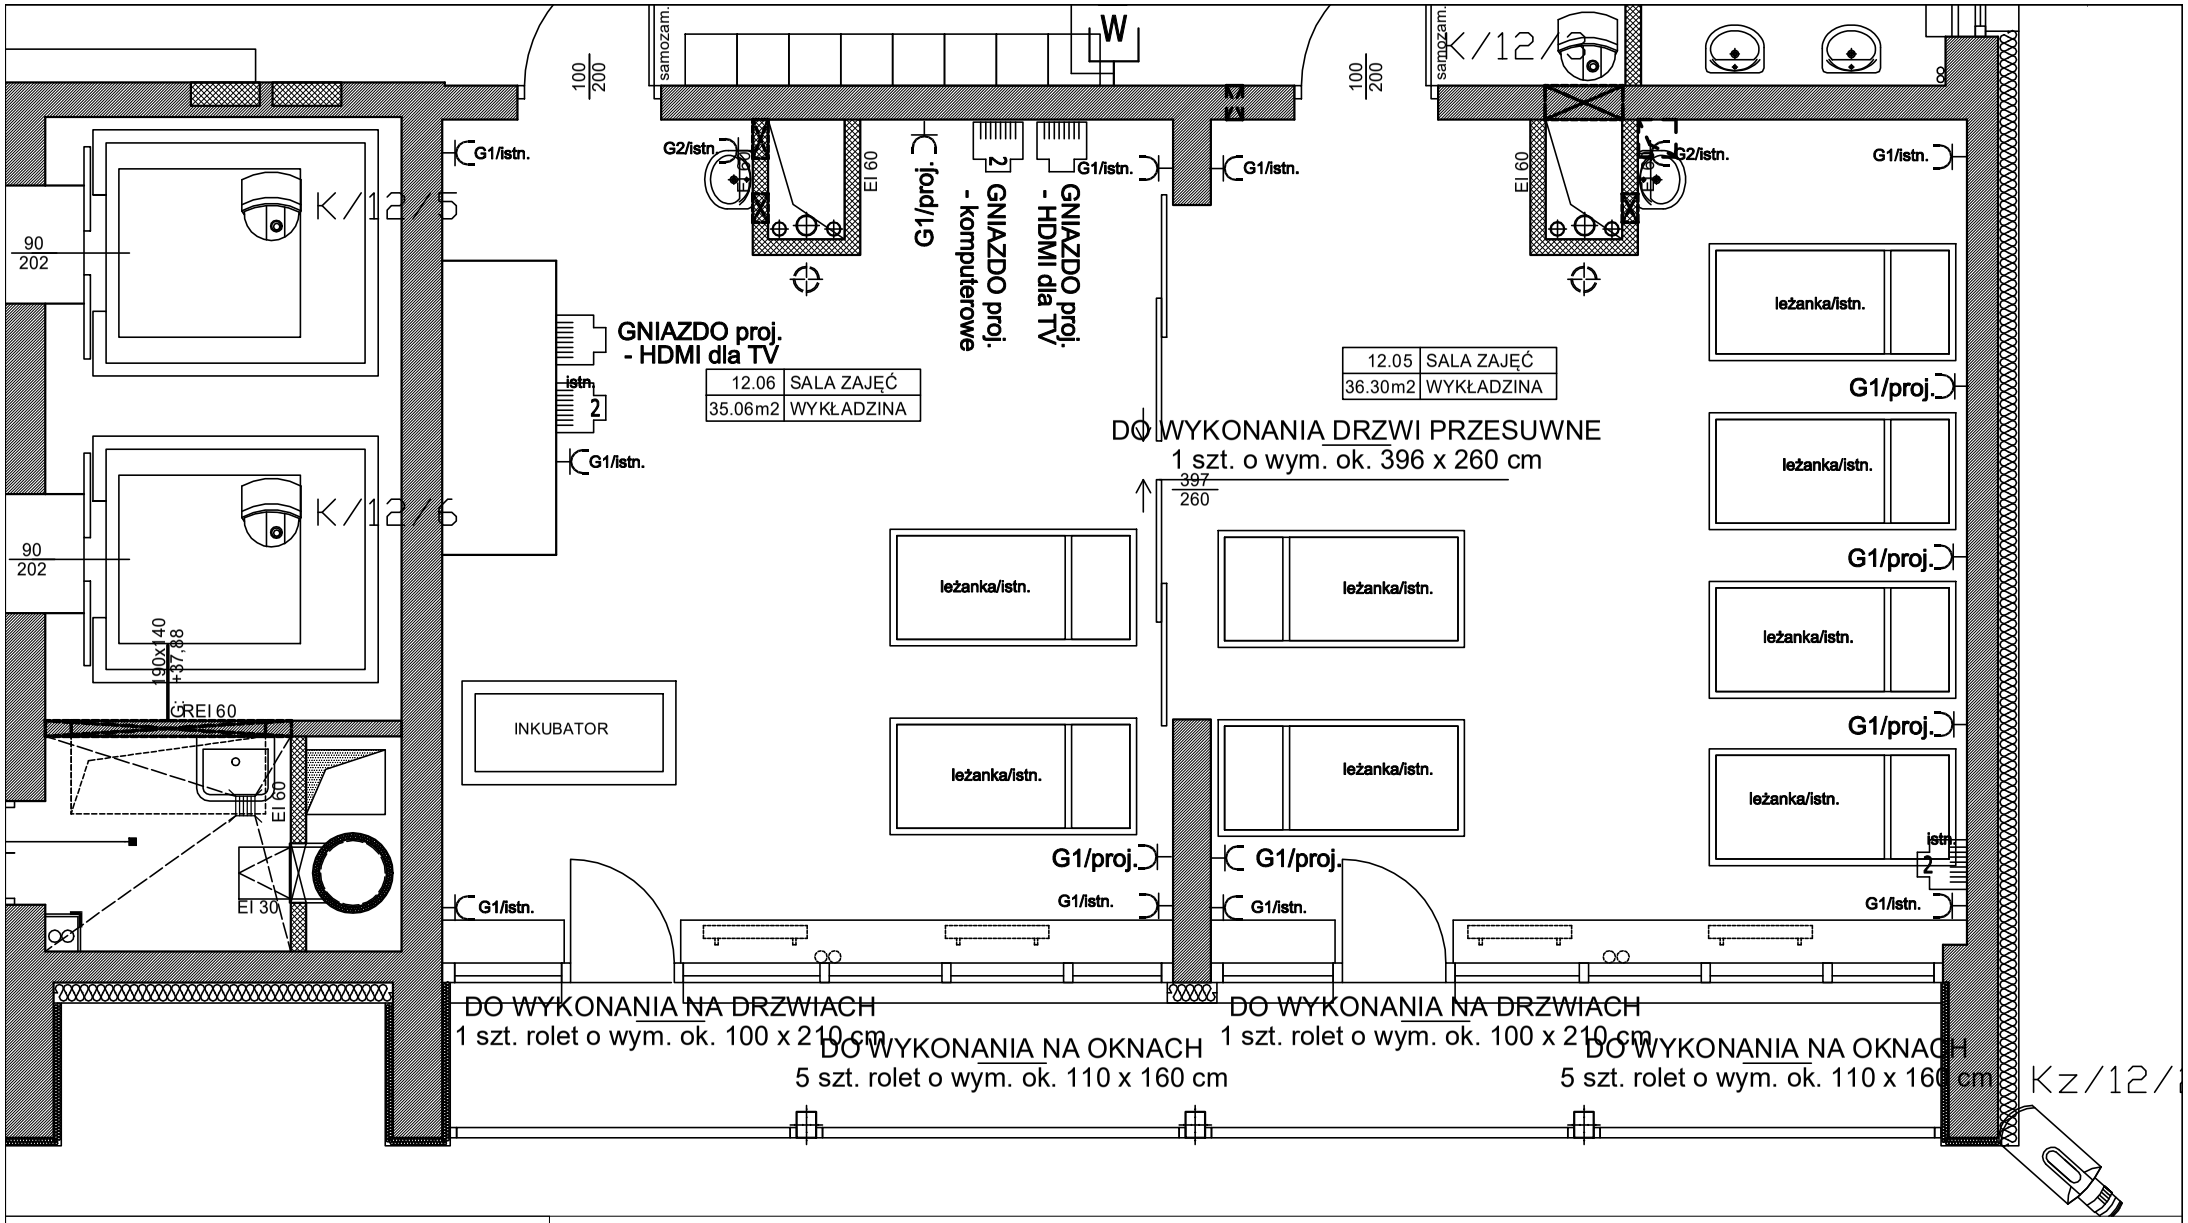

LEGENDA :

G1/istn. - gniazdko pradowe istniejące
- 2x(P+N+PE 16A/230V) podtynkowe
lub zestaw gniazdko prądowych nt, 2x(P+N+PE 16A/230V)
do systemu listew Kopos (lub równoważny zamiennik)

G1/proj. - gniazdko pradowe do wykonania
- 2x(P+N+PE 16A/230V) podtynkowe
lub zestaw gniazdko prądowych nt, 2x(P+N+PE 16A/230V)
do systemu listew Kopos (lub równoważny zamiennik)

TA12 tablica administracyjna do przeprojektowania
w celu przebudowy i rozbudowy o obwody nowych gniazdek
dla każdego pomieszczenia osobno

zał. nr 3 do PFU
RZUT POMIESZCZEŃ NR 12.06 , 12.05