
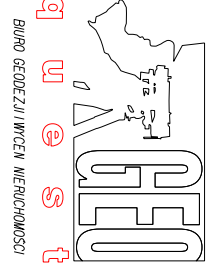


Gronce działki 316/2 z działkami 315, 309/25, 316/1, 309/26, 1777 zostały określone z wymogów dokładności.

Gronce działki 309/22 z działkami 1777, 309/26, 45/17, 321/2, 321/1, 321/4 zostały określone z wymogów dokładności.

Mapa została wykonana z ustaleniem obciążeń dotyczących służebności gruntowych.

Nie wyklucza się istnienia w terenie innych nie wykazanych na niniejszej mapie urządzeń podziemnych, które nie były zgłoszone do inwentaryzacji lub o których brak jest informacji w instytucjach branżowych.

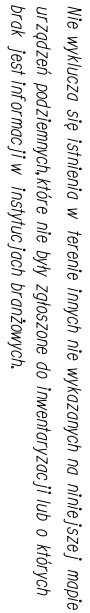

BIURO GEODEZJI I WYMIEN NIERUCHOMOŚCI

MAPA DO CELOW PROJEKTOWYCH	
Skala 1:500 Powierzchnie: Grunt: Wieliczko M.12905_4 Obręb: Wieliczko 1,0001 Działki: 32/12.36/12.309/22	ID 664016/2023 Zlecenie: 7/2023 Szkic 1e: 712312081J 712312081J
Układ współrzędnych poziomych: ukł. 2000/7 Prośba adresowana wykończył: P. E. H. 2007 4H Mapa zgodna z terenem na dzień 03.04.2023 r. Wykonano: GED QUESY Biuro Geod. JJ i Wykon. Map. urbanist. Kierownik prac geod. Jynka Marcin Jynka. nr uprawnień 20056 Opracował: mgr inż. Justyna Lipiec Data opracowania mapy: 03.04.2023 r.	