


PRZEMKROJ A-A

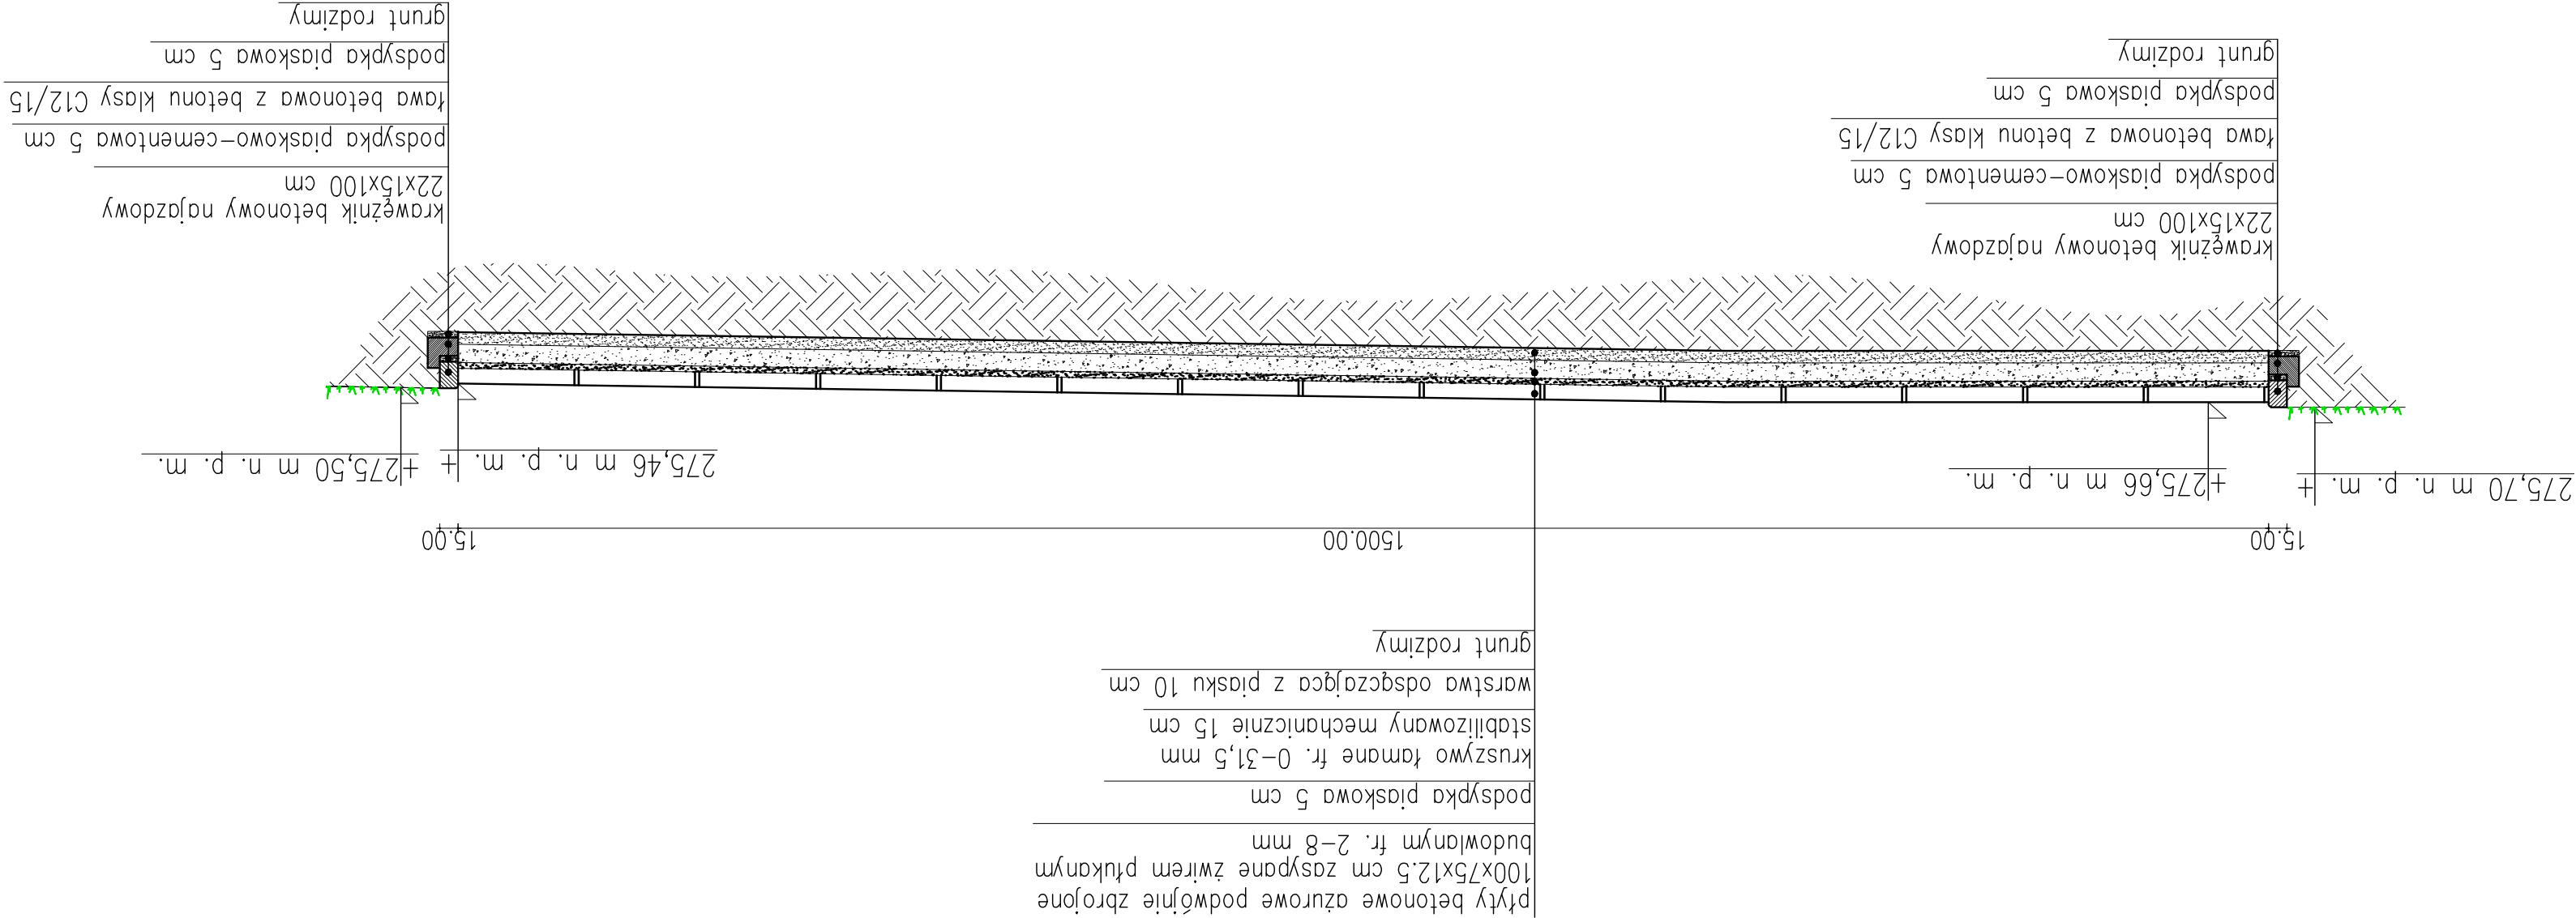

Przedsiębiorstwo Obsługi Budownictwa "ADP"s.c.		48–100 Głubczyce, ul. Tadeusza Kościuszki 3a, tel.(77) 485 2960 NIP 748–10–01–323	
PROJEKT ARCHITEKTONICZNO-BUDOWANY		TEMAT	
BUDOWA PARKINGU DLA SAMOCHODÓW OSOBOWYCH		ADRES	
UL. JANA KOCHANOWSKIEGO 15, 48–100 GŁUBCZYCE, OBRĘB GŁUBCZYCE		INWESTOR	
WOJEWÓDZTWO OPOLSKIE, POWIAT GŁUBCZYCKI, GMINA GŁUBCZYCE		TYTUŁ	
SKALA 1:50		RYSUNKU	
DATA 30.04.2025		PRZEMKROJ NAWIERZCHNI PARKINGU	
RYS. NR 1		podpis: inż. Jerzy Hołubiec	
		funkcja: Drogowa	
		Projektant	