WODA Z KRANU ZAWSZE DOBRA
PWiK
Przedsiębiorstwo Wodociągów
i Kanalizacji Sp. z o.o. w Oświęcimiu
PCA AB 1353
TÜV NORD ISO 9001

adresat:

BIURO INŻYNIERSKIE MK SP.J.
M. Krawczyk, K. Strzeżyk
ul. Unii Europejskiej 10/88.1
32-602 Oświęcim

Nasz znak: D-T/1213/2021 **Wasz znak:**

Oświęcim, dnia 13.05.2021r.

dotyczy: uzgodnienia projektu zagospodarowania terenu dla „Przebudowy DW 948 – ul. Beskidzka w m. Grojec w granicach istniejącego pasa drogowego poprzez budowę chodnika wraz z odwodnieniem oraz oświetleniem na odc. 015 od km 4+522 do km 5+570"

W odpowiedzi na wniosek z dnia 23.04.2021r. w sprawie jw. Przedsiębiorstwo Wodociągów i Kanalizacji Sp. z o. o. w Oświęcimiu (PWiK) informuje, że przedłożony projekt zagospodarowania terenu dla zamierzonego przedsięwzięcia uzgadnia z zachowaniem poniższych uwag:

1) w miejscu skrzyżowania istniejącego wodociągu z planowanym do budowy chodnikiem oraz poszerzaną jezdnią, należy zachować normatywne przykrycie warstwą gruntu wodociągu,
2) w przypadku braku możliwości zachowania odpowiedniej warstwy przykrycia gruntem, sieć wodociągową należy odpowiednio zabezpieczyć,
3) miejsca skrzyżowania projektowanego uzbrojenia podziemnego z istniejącymi wodociągami należy odpowiednio zabezpieczyć,
4) w trakcie prowadzenia prac ziemnych odkładany materiał pochodzący z terenu budowy należy składować poza istniejącymi skrzynkami zasuw umożliwiając swobodny dostęp do uzbrojenia,
5) w przypadku konieczności określenia dokładnej głębokości posadowienia istniejących wodociągów należy wykonać wykopy kontrolne,
6) prace ziemne w rejonie istniejących przewodów wodociągowych należy prowadzić ręcznie w obecności pracownika PWiK,
7) każdorazowe odkrycie istniejącego uzbrojenia wodociągowego należy bezwzględnie zgłaszać do PWiK,
8) o rozpoczęciu robót w rejonie istniejących wodociągów należy powiadomić PWiK pisemnie z dwutygodniowym wyprzedzeniem,
9) na załączonej mapie istniejące wodociągi wraz z uzbrojeniem wkreślono linią ciągłą koloru niebieskiego.

Załącznik:
1 egz. mapy sytuacyjnej w skali 1:500

WICEPREZES ZARZĄDU
ds. technicznych
Jerzy Sapyta

PREZES ZARZĄDU
Kazimierz Homa

Otrzymują:
1 x Adresat,
1 x D-T - a/a.

Przedsiębiorstwo Wodociągów i Kanalizacji Sp. z o.o., ul. Ostatni Etap 6, 32-603 Oświęcim
Centrala/Sekretariat:
tel.: +48 33 843-28-14, 843-28-77
tel./fax: +48 33 843-17-15
e-mail: pwik@pwik.oswiecim.pl
www.pwik.oswiecim.pl
KRS 0000095555
Sąd Rejonowy dla Krakowa-Śródmieścia w Krakowie
Konto: Bank Pekao S.A., nr 30 1240 4748 1111 0000 4874 8562
NIP: 549-000-17-58, **REGON:** 070890901
Wysokość kapitału zakładowego: 51 545 500 zł

PRZEDSIĘBIORSTWO WODOCIĄGÓW I KANALIZACJI
sp. z o.o. w Oświęcimiu

Projekt: zagospodarowanie terenu
Uzgodniono dnia: 13.05.2021 r.
w piśmie znak: D-T/1213/2021
Termin ważności 2 lata

ELEMENTY ISTNIEJĄCE:
- granica działki
- sieć teletechniczna
- sieć energetyczna
- sieć wodociągowa
- sieć kanalizacji deszczowej

LEGENDA:

ELEMENTY BUDOWANE:
- chodnik - naw. z bet. kostki brukowej, grub. 8cm, typ "prostokąt" 10x20cm, kolor szary
- kanał deszczowy i studnia rewizyjna (sieć kanalizacji deszczowej)
- przkanalik i wpust deszczowy (sieć kanalizacji deszczowej)
- separator (sieć kanalizacji deszczowej)
- wylot (sieć kanalizacji deszczowej)
- proj. słup oświetleniowy (sieć elektroenergetyczna oświetleniowa)
- proj. kabel oświetleniowy (sieć elektroenergetyczna oświetleniowa)
- kanał technologiczny KTu1
- balustrada U-12a
- krawężnik bet. najazdowy +2cm
- krawężnik bet. +12cm
- krawężnik kamienny
- obrzeże bet.
- obrzeże betonowe typu L 155x95x12
- ściek przykrawężnikowy (kostka brukowa szer. 20cm, kolor szary)
- pobocze grutowe-trawiaste/skarpa
- umocnienie skarp ażurami 60x40x10

ELEMENTY PRZEBUDOWYWANE:
- jezdnia poszerzenie- naw. z betonu asfaltowego
- jezdnia- naw. z betonu asfaltowego
- zjazd - naw. z kostki betonowej
- zjazd - naw. z kostki betonowej dowiązanie wys.
- zatoka autobusowa (kostka granitowa)
- pobocze (kruszywo łamane)

ELEMENTY ROZBUDOWYWANE:
- przepust fi 500 wraz z ścianką czołową przepustu

ELEMENTY REMONTOWANE:
- ścianka czołowa przepustu

ELEMENTY DO ROZBIÓRKI:
- wpust uliczny
- bariera stalowa U14-a
- drzewa do wycinki

BIURO INŻYNIERSKIE MK Spółka Jawna
M. Krawczyk, K. Strzeżyk
tel.(033) 876 28 72
500 107 084
504 078 174
e - mail: biuro@biuromk@net
ul.Unii Europejskiej 10/88.1
32-602 OŚWIĘCIM

zamawiający: Gmina Oświęcim, ul. Zamkowa 12, 32-600 Oświęcim

adres inwestycji: ul. Beskidzka, Grojec
2008/1; 1063/19; 2118/6; 2484; 2485; 2118/4; 1099/12; 1099/16; 1010/1
jednostka ewidencyjna 121306_2 Oświęcim; obszar - wiejski, obręb Grojec 0005

faza projektu: UZGODNIENIA BRANŻOWE

temat projektu: "Przebudowa DW 948 - ul. Beskidzka w m. Grojec w granicach istniejącego pasa drogowego poprzez budowę chodnika wraz z odwodnieniem oraz oświetleniem na odc. 015 od km 4+522 do km 5+570"

branża: DROGOWA

tytuł rysunku: PLAN SYTUACYJNY

projektował /branża drogowa/: inż. Krzysztof Strzeżyk, nr upr. SLK/1553/PWOD/07 - specjalność drogowa	podpis:
sprawdziła /branża drogowa/: mgr inż. Barbara Francuz, nr upr. SLK/7810/PBD/18 - specjalność drogowa	podpis:

data:	skala:	nr rysunku:
IV 2021r.	1:500	1.1

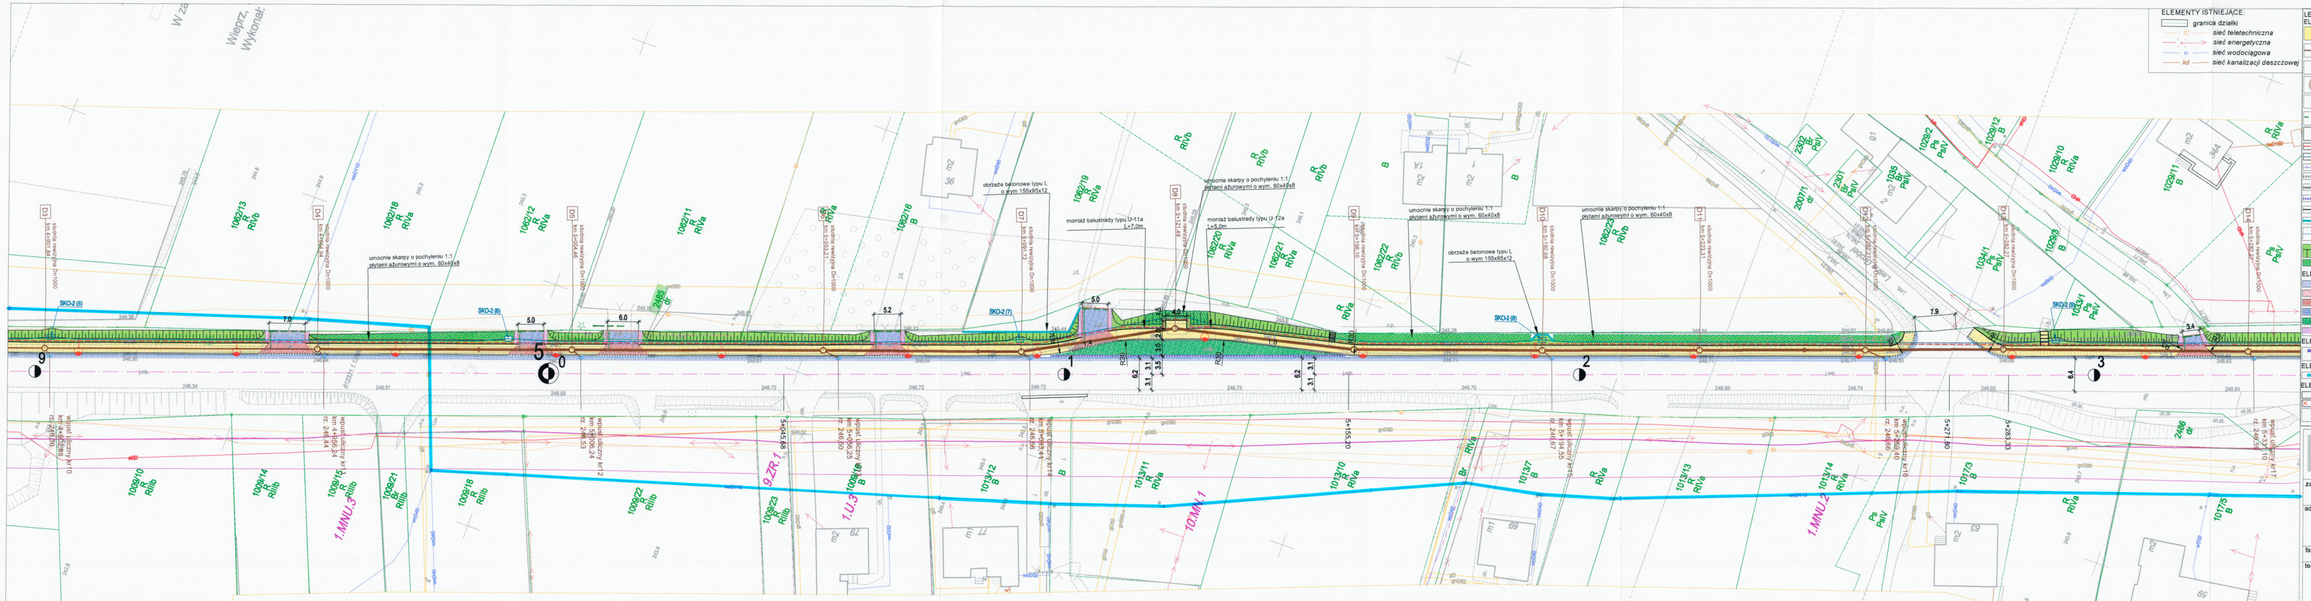

BIURO INŻYNIERSKIE MK Spółka Jawna

tel.(033) 876 28 72 M. Krawczyk, K. Strzeżyk
500 107 094
504 078 174 ul.Unii Europejskiej 10/88.1
e - mail: biuro@biuromk@net 32-602 OŚWIĘCIM

zamawiający: Gmina Oświęcim
ul. Zamkowa 12,
32-600 Oświęcim

adres inwestycji:
ul. Beskidzka, Grojec
2008/1; 1063/19; 2118/8; 2484; 2485; 2118/4; 1099/12; 1099/16; 1010/1
jednostka ewidencyjna 121304_2 Oświęcim; obręby: - wojski, obręb Grojec 0005

faza projektu: UZGODNIENIA BRANŻOWE

temat projektu:
"Przebudowa DW 948 - ul. Beskidzka w m. Grojec w granicach istniejącego pasa drogowego poprzez budowę chodnika wraz z odwodnieniem oraz oświetleniem na odc. 015 od km 4+522 do km 5+570"

branża: DROGOWA

tytuł rysunku: PLAN SYTUACYJNY

projektował /branża drogowa/: inż. Krzysztof Strzeżyk
nr upr. SLK/1553/PWOD/07 - specjalność drogowa
podpis:

sprawdził /branża drogowa/: mgr inż. Barbara Francuz
nr upr. SLK/7818/PBD/18 - specjalność drogowa
podpis:

data:	skala:	nr rysunku:
IV 2021r.	1:500	1.2

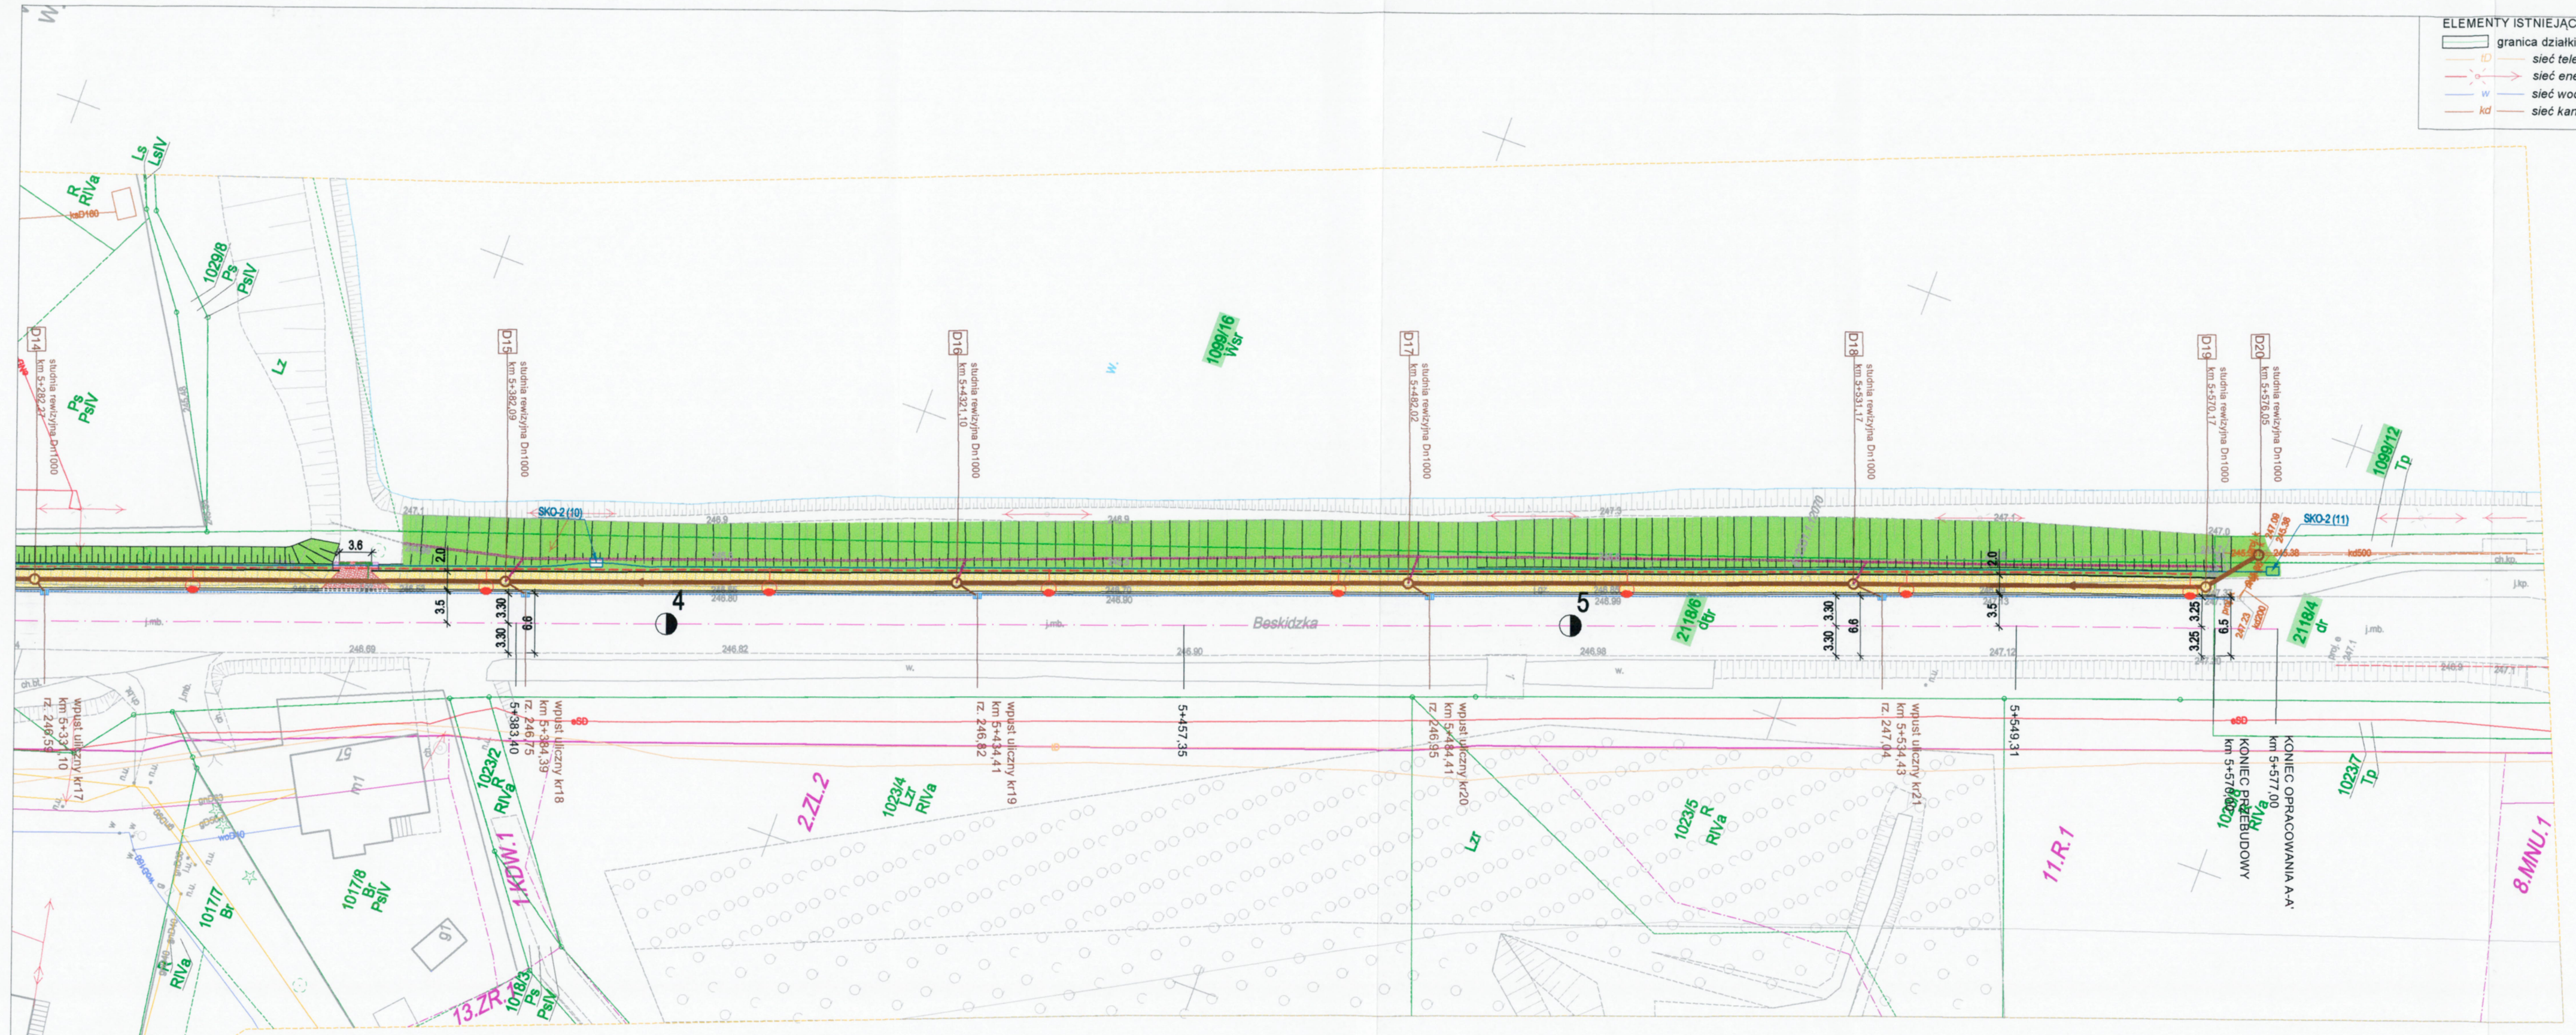

ELEMENTY ISTNIEJĄCE:
- granica działki
- sieć teletechniczna
- sieć energetyczna
- sieć wodociągowa
- sieć kanalizacji deszczowej

LEGENDA:

ELEMENTY BUDOWANE:
- chodnik - naw. z bet. kostki brukowej, grub. 8cm, typ "prostokąt" 10x20cm, kolor szary
- kanał deszczowy i studnia rewizyjna
- przkanalik i wpust deszczowy
- separator
- wylot
- odwodnienie liniowe typu ACO

(kanał deszczowy i studnia rewizyjna, przkanalik i wpust deszczowy, separator, wylot – sieć kanalizacji deszczowej)

- proj. słup oświetleniowy
- proj. kabel oświetleniowy
- kanał technologiczny KTu1
- balustrada U-12a
- krawężnik bet. najazdowy +2cm
- krawężnik bet. +12cm
- krawężnik kamienny
- obrzeże bet.
- obrzeże betonowe typu L 155x95x12
- ściek przykrawężnikowy (kostka brukowa szer. 20cm, kolor szary)
- pobocze grutowe-trawiaste/skarpa
- umocnienie skarp ażurami 60x40x10

(proj. słup oświetleniowy, proj. kabel oświetleniowy – sieć elektroenergetyczna oświetleniowa)

ELEMENTY PRZEBUDOWYWANE:
- jezdnia poszerzenie- naw. z betonu asfaltowego
- jezdnia- naw. z betonu asfaltowego
- zjazd - naw. z kostki betonowej
- zjazd - naw. z kostki betonowej dowiązanie wys.
- zatoka autobusowa (kostka granitowa)
- pobocze (kruszywo łamane)

ELEMENTY ROZBUDOWYWANE:
- przepust fi 500 wraz z ścianką czołową przepustu

ELEMENTY REMONTOWANE:
- ścianka czołowa przepustu

ELEMENTY DO ROZBIÓRKI:
- wpust uliczny
- bariera stalowa U14-a
- drzewa do wycinki

PRZEDSIĘBIORSTWO WODOCIĄGÓW I KANALIZACJI
sp. z o.o. w Oświęcimiu

Projekt: zagospodarowanie terenu

Uzgodniono dnia: 13.05.2021r.

w piśmie znak: DT/1243/2021

Termin ważności 2 lata

BIURO INŻYNIERSKIE MK Spółka Jawna
tel.(033) 876 28 72
500 107 084
504 078 174
e - mail: biuro@biuromk@net
M. Krawczyk, K. Strzeżyk
ul.Unii Europejskiej 10/88.1
32-602 OŚWIĘCIM

zamawiający: Gmina Oświęcim, ul. Zamkowa 12, 32-600 Oświęcim

adres inwestycji: ul. Beskidzka, Grojec
2008/1; 1063/19; 2118/6; 2484; 2485; 2118/4; 1098/12; 1099/16; 1010/1
jednostka ewidencyjna 121306_2 Oświęcim, obszar - wiejski, obręb Grojec 0005

faza projektu: UZGODNIENIA BRANŻOWE

temat projektu:
"Przebudowa DW 948 - ul. Beskidzka w m. Grojec w granicach istniejącego pasa drogowego poprzez budowę chodnika wraz z odwodnieniem oraz oświetleniem na odc. 015 od km 4+522 do km 5+570"

branża: DROGOWA

tytuł rysunku: PLAN SYTUACYJNY

projektował /branża drogowa/: inż. Krzysztof Strzeżyk, nr upr. SLK/1553/PWOD/07 - specjalność drogowa — podpis:

sprawdziła /branża drogowa/: mgr inż. Barbara Francuz, nr upr. SLK/7810/PBD/18 - specjalność drogowa — podpis:

data:	skala:	nr rysunku:
IV 2021r.	1:500	1.3