



PRZEKRÓJE TYPOWE
STAN ISTNIEJĄCY


PRZEKRÓJ TYPOWY
STAN ISTNIEJĄCY
KM 3+100,00

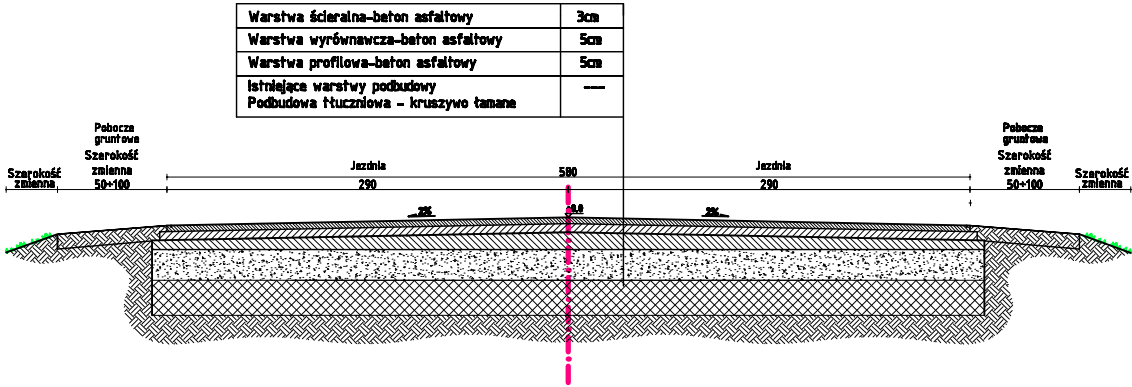

PRZEKRÓJ TYPOWY
STAN ISTNIEJĄCY
KM 0+200,00

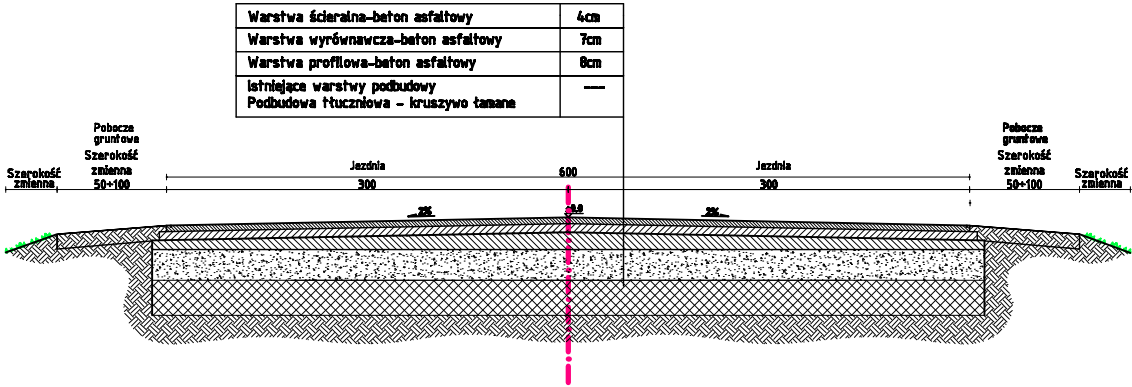

PRZEKRÓJ TYPOWY
STAN ISTNIEJĄCY
KM 6+300,00

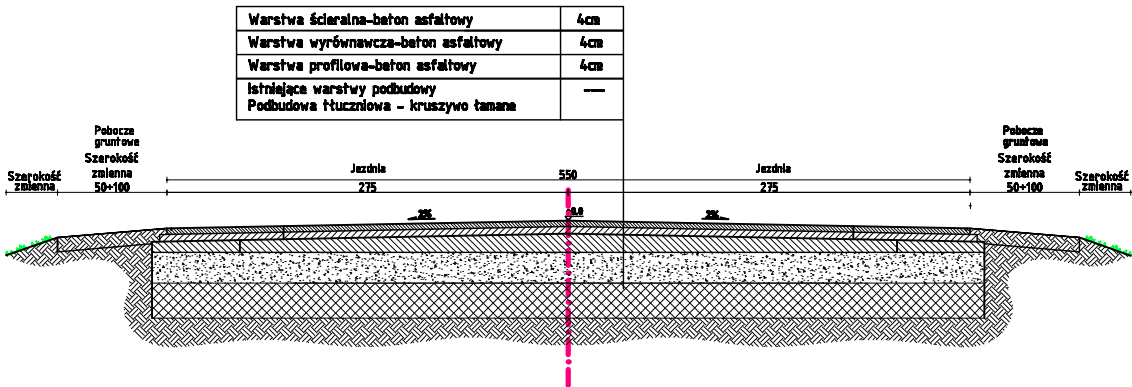

<div>ADP</div>		<div>PRZEDSIĘBIORSTWO OBSŁUGI BUDOWNICTWA</div>		
		48-100 Głubczyce, ul.Kościuszki 3a, tel.(77)4852960 NIP 748-10-01-323		
NAZWA OBIEKTU BUDOWLANEGO		PROJEKT BUDOWLANY PRZEBUDOWA ODCINKA DROGI POWIATOWEJ NR 12010 RELACJI GŁUBCZYCE-WIECHOWICE		
ADRES OBIEKTU BUDOWLANEGO		ID: 160203_5.0003.AR_2.792/2, 823, 824-OBREB 0003 Bogdanowice jedn. ewid: Głubczyce-obszar wiejski ID: 160202_2.0017.949, 542, 77/1, 78/3, 584, 541, 538/1, 265/2, 310/3, 312/3-OBREB 0017 Włodzienin, jedn. ewid: BRANICE		
INWESTOR		POWIAT GŁUBCZYCKI, UL.KOCHANOWSKIEGO 15, 48-100 GŁUBCZYCE		
TYTUŁ RYSUNKU		PRZEKROJE TYPOWE–stan istniejący		
branża:	Drogowa	inż. Jerzy Hołubiec	data:	05.05. 2023
funkcja:	Projektant	uprawnienia budowlane do projektowania bez ograniczeń w specjalności drogowej nr 212/93/OP	podpis:	
				skala 1:50 D.12