
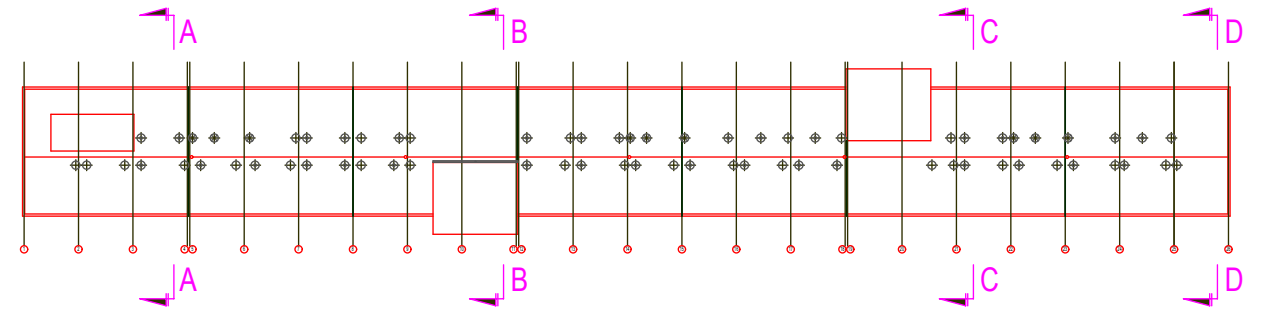


PRZEKRÓJ C-C

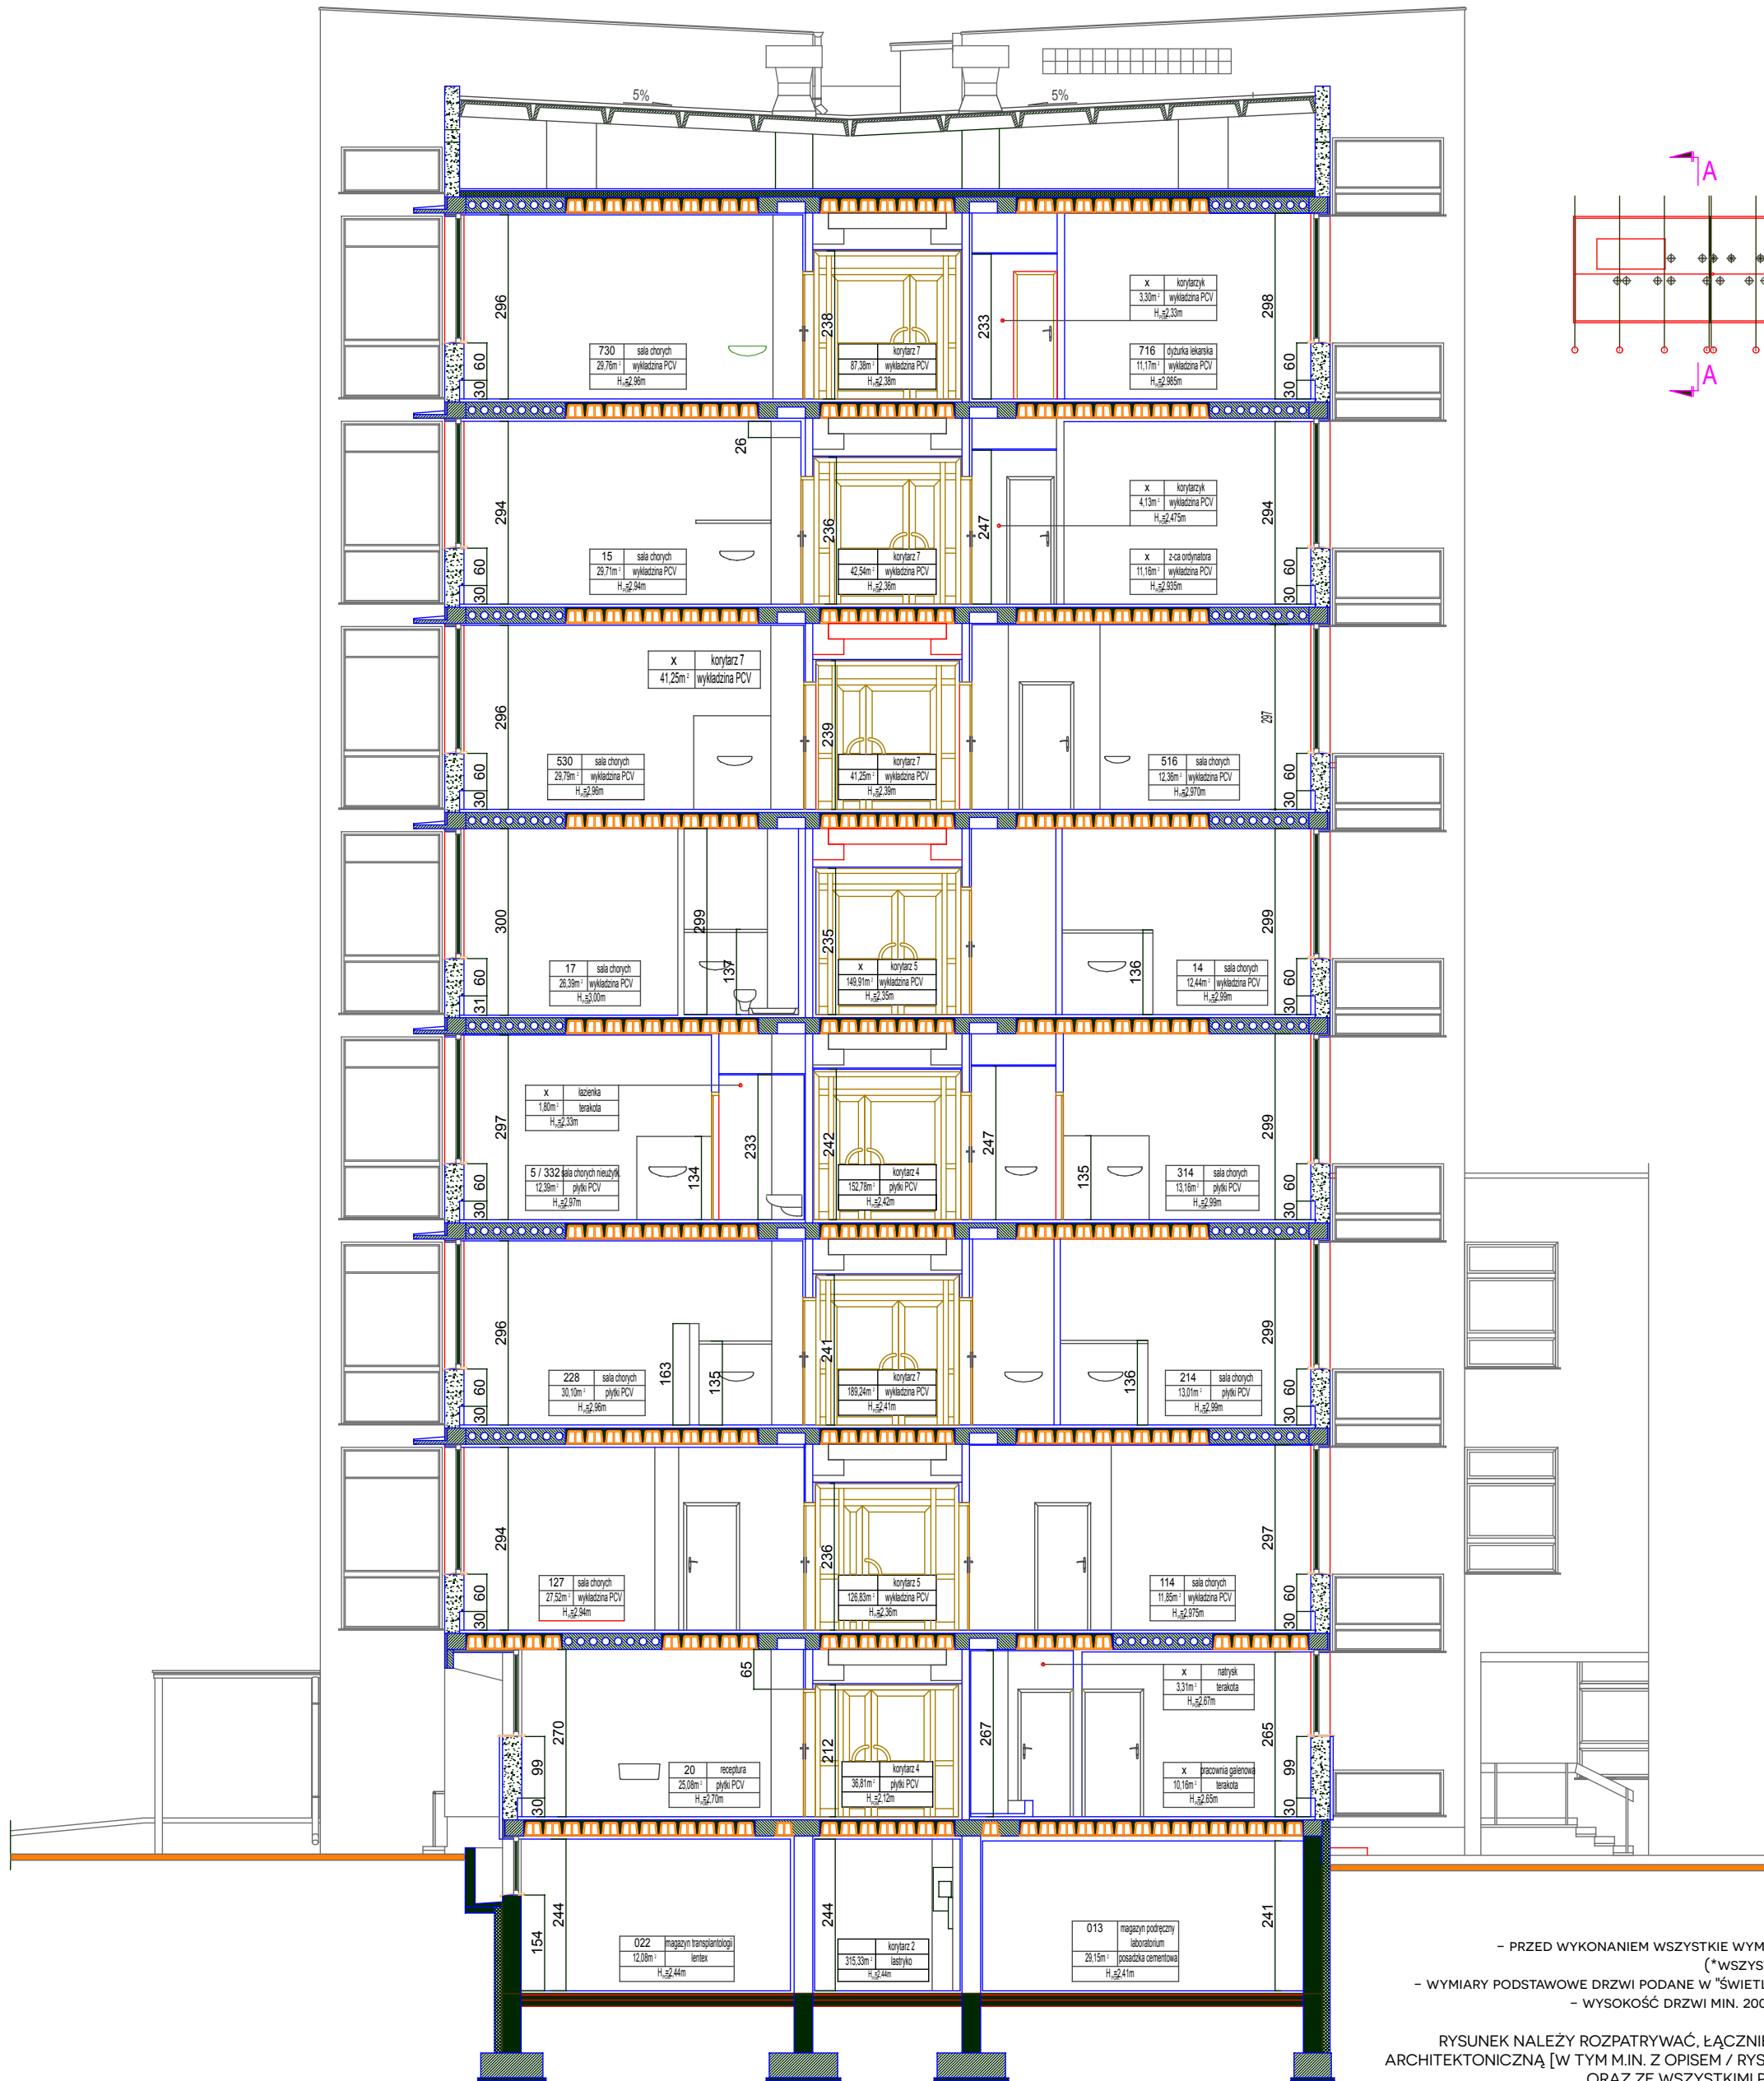

UWAGA:

- PRZED WYKONANIEM WSZYSTKIE WYMIARY* SPRAWDZIĆ W NATURZE
(*WSZYSTKIE WYMIARY PODANE W CM)
- WYMIARY PODSTAWOWE DRZWI PODANE W "ŚWIEŁIE OŚCIEŻNICY PO OTWARCIU"
- WYSOKOŚĆ DRZWI MIN. 200 CM W "ŚWIEŁIE OŚCIEŻNICY"


RYSUNEK NALEŻY ROZPATRYWAĆ, ŁĄCZNIE Z CAŁĄ DOKUMENTACJĄ
ARCHITEKTONICZNĄ [W TYM M.I.N. Z OPISEM / RYSUNKAMI / ZAŁĄCZNIKAMI]
ORAZ ZE WSZYSTKIMI PROJEKTAMI BRANŻOWYMI.

- WSZYSTKIE ZMIANY NALEŻY UZGADNIAĆ, Z JEDNOSTKĄ PROJEKTOWĄ.
(DOPUSZCZA SIĘ ZMIANY, PO UZGODNIENIU Z PROJEKNTANTEM
ORAZ PRZY ZACHOWANIU PARAMETRÓW TECHNICZNYCH MATERIAŁÓW)

- WZGLĘDNIENIA I OSRPĘT ZWIĄZANE Z INSTALACJAMI
WG PROJEKTÓW BRANŻOWYCH WYKONAWCZYCH.

- WSZYSTKIE NOWE ELEMENTY KONSTRUKCYJNE
PO DOKONANIU ODKRYWEK UZGODNIĆ Z JEDNOSTKĄ PROJEKTOWĄ, PRZEBIEGA
DOSTOSOWAĆ DO ISTNIEJĄCEJ KONSTRUKCJI

**PROJEKT WYKONAWCZY PRZEBUDOWA SZPITALA WOJEWÓDZKIEGO W POZNANIU
PRZY UL. JURASZÓW 7/19 POLEGAJĄCA NA DOSTOSOWANIU OBIEKTU
DO OBOWIĄZUJĄCYCH PRZEPISÓW POŻAROWYCH - IV ETAP PRZEBUDOWY.**

 <p>STUDIO PROJEKTÓW CUBE 27 STUDIO PROJEKTÓW ARCHITEKT BARBARA LIBER-SKARBK BIURO: 60-169 POZNAN, UL. ROLNA 45B/19, KOM. 603 337 422, E-MAIL: B.LIBER@CUBE27.PL WWW.CUBE27.PL WWW.PRZYKLEJKI.PL WWW.FOTOTAPETA27.PL</p>	<p>OBIEKT:</p> <p>SZPITAL WOJEWÓDZKI W POZNANIU UL. JURASZÓW 7/19</p>	<p>IMIĘ I NAZWISKO</p> <p>PROJEKTANT ARCHITEKTURA:</p> <p>MGR INŻ. ARCH. BARBARA LIBER-SKARBK</p>	<p>NR UPR</p> <p>15/08/DOIA</p>	<p>PODPIS</p>
	<p>INWESTOR:</p> <p>SZPITAL WOJEWÓDZKI W POZNANIU UL. JURASZÓW 7/19</p>	<p>PROJEKTANT KONSTRUKCJA:</p> <p>MGR INŻ. WOJCIECH LEWANDOWSKI</p>	<p>4183/GD/99</p>	
		<p>OPRACOWANIE KONSTRUKCJA:</p> <p>OPRACOWANIE KONSTRUKCJA:</p> <p>MGR INŻ. TOMASZ SCHNEIDER</p>		

SKALA:	DATA:	TYTUŁ RYSUNKU:	ARCH./	BRANŻA	NR RYS:
1:100	09/2018	C-C PRZEKRÓJ BUD. "C"	KONSTR.		PW/IV ETAP/ A_K/C_18