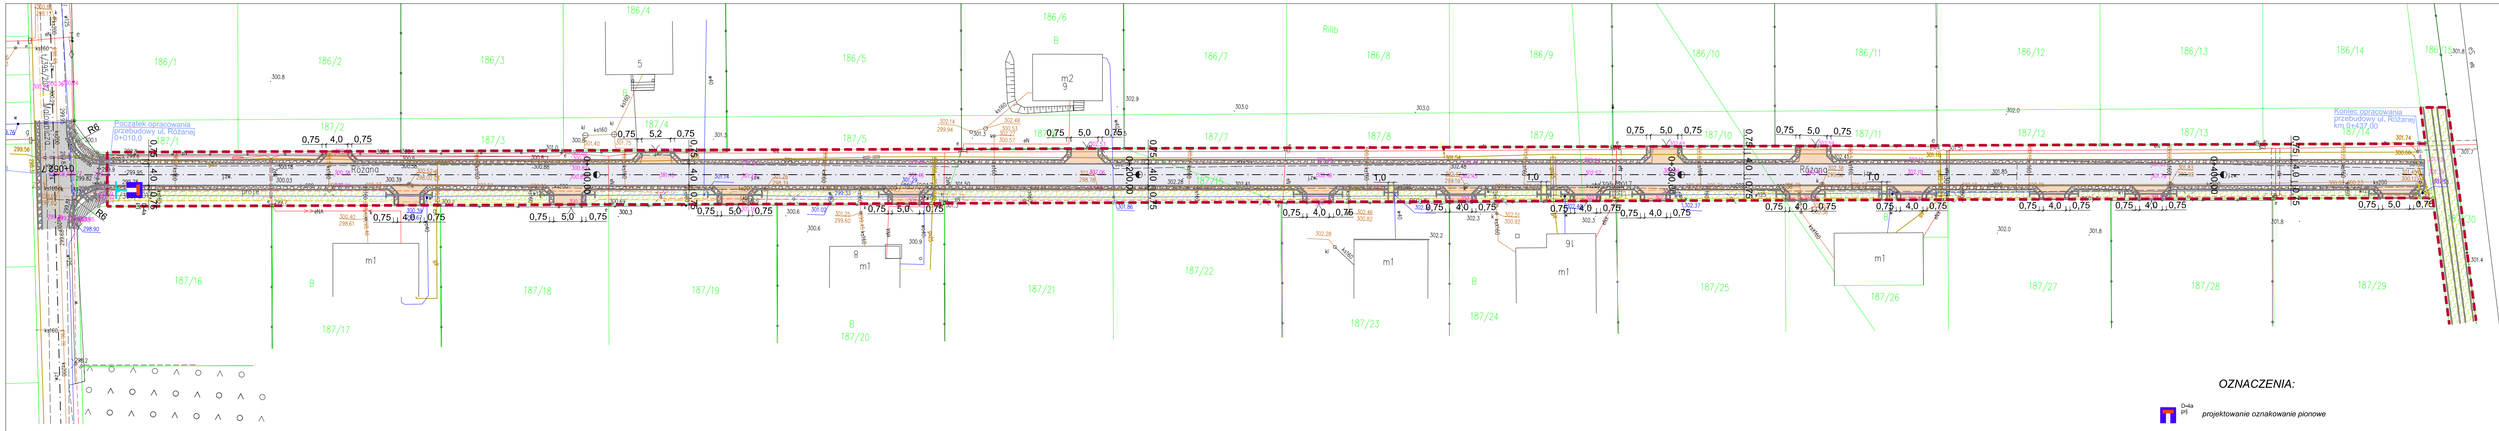

OptoVia	OPTOVIA Siedziba: 42-217 Częstochowa, Aleja Najświętszej Maryi Panny 51 Pracownia: 42-217 Częstochowa, Aleja Najświętszej Maryi Panny 51 TEL: 603 760 650 e-mail: pracownia@optovia.pl NIP 949-152-43-11		
Temat: Przebudowa dróg gminnych na terenie gminy Starcza. Przebudowa ulicy Różanej dz. nr ewid. 187/15, 187/30 obręb Łysiec,		Stadium i część: PROJEKT STAŁEJ ORGANIZACJI RUCHU	Rysunek nr: 1 AutoCAD	
Inwestor: Gmina Starcza ul. Gminna 4 42-261 Starcza		Nazwa rysunku: Organizacja ruchu - stan projektowany	Skala: 1:500 Data: 03. 2024
Projektant: inż. Ryszard Sidorowicz Nr uprawnień: SLK/0096/PWOK/03	Podpis:	Sprawdzający:	Podpis: